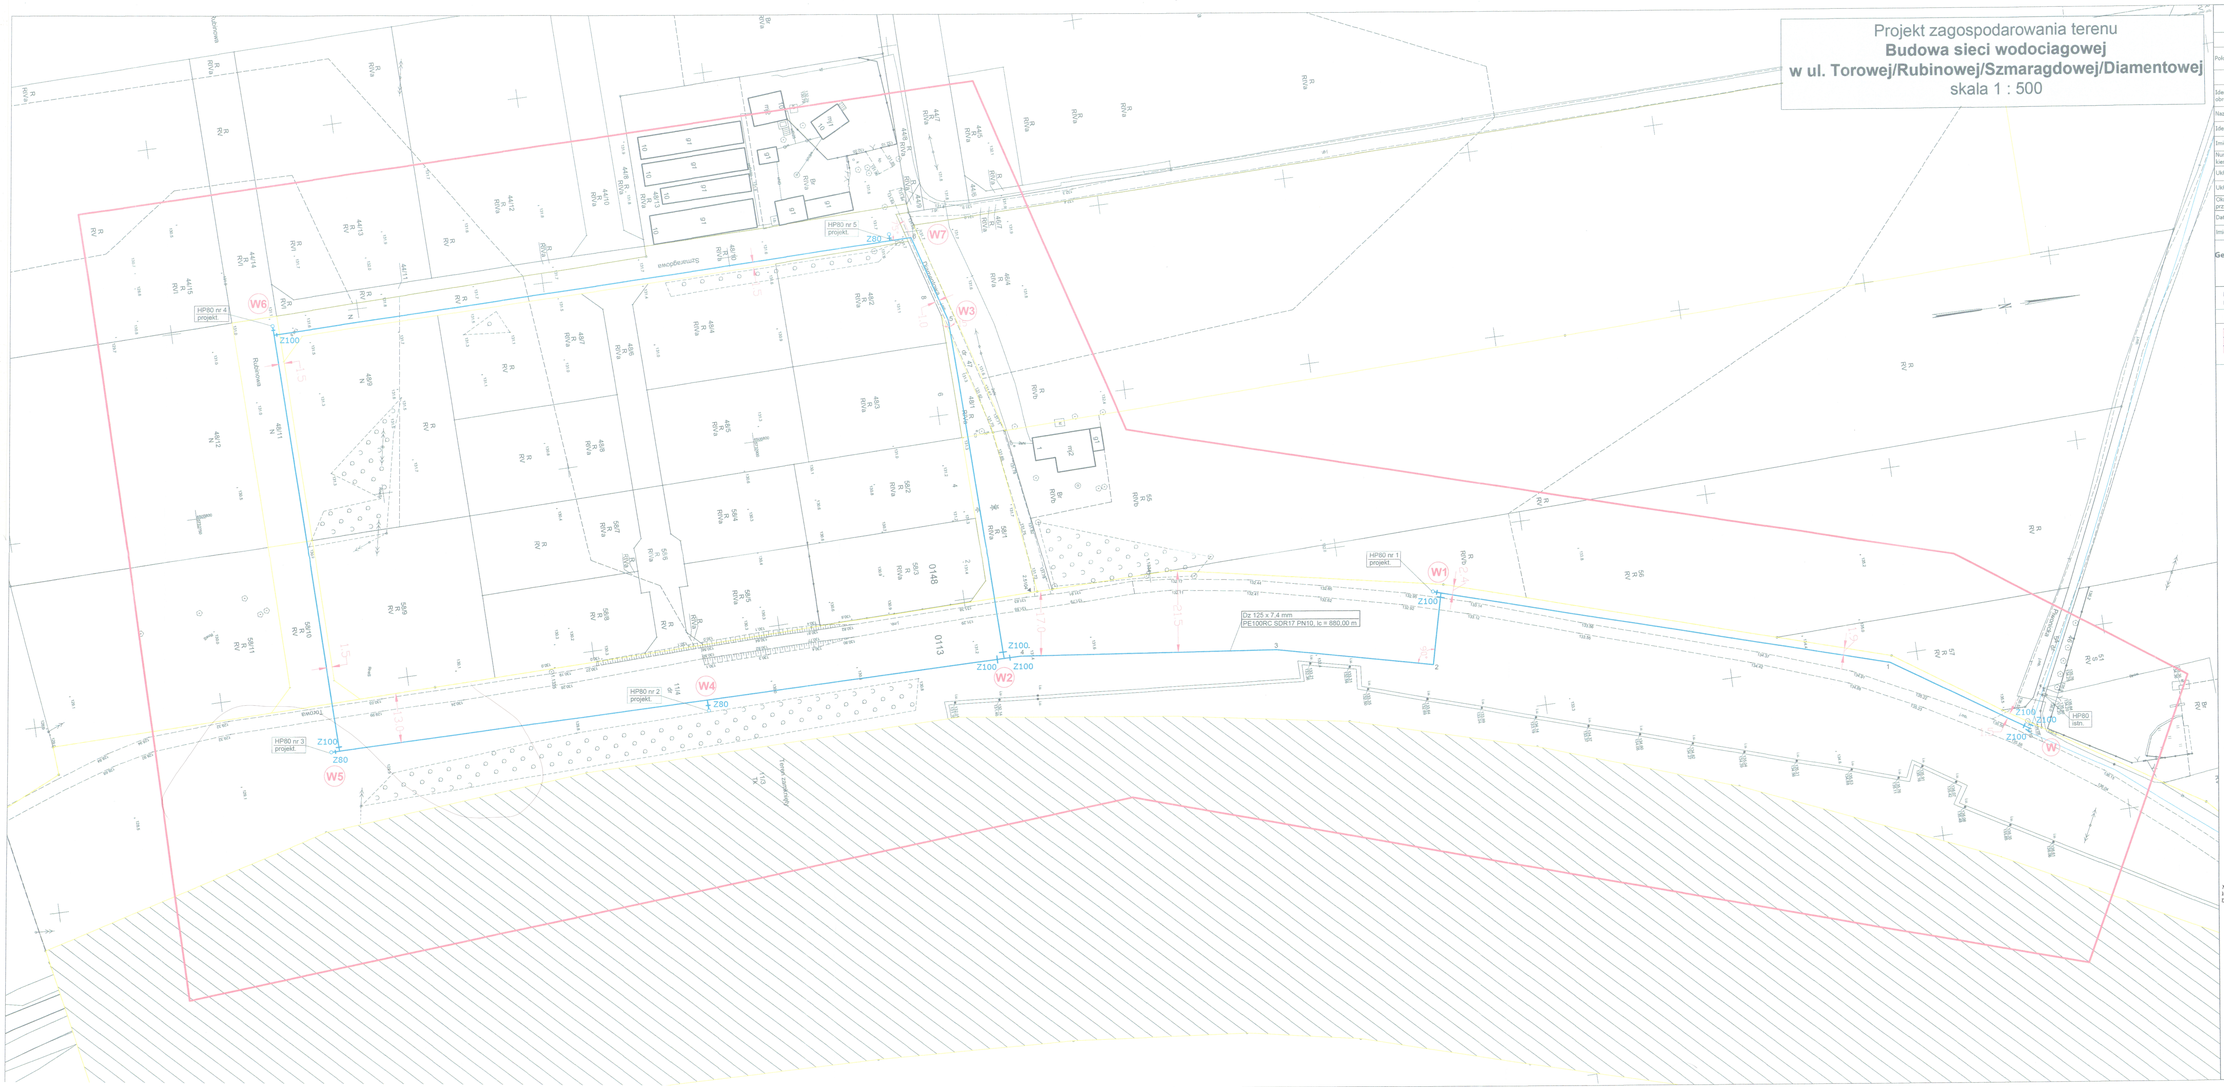

Projekt zagospodarowania terenu
Budowa sieci wodociągowej
w ul. Torowej/Rubinowej/Szmaragdowej/Diamentowej
skala 1 : 500

MAPA DO CELÓW PROJEKTOWYCH

	1:500
Położenie obszaru opracowania	Kalisz, ul. Diamentowa, ul. Szmaragdowa, ul. Rubinowa, ul. Torowa, ul. Piownicka
	Miasto Kalisz
Identyfikator i nazwa obrębu ewidencyjnego	306101_1.0113, 113 Rypinek 306101_1.0146, 146 Piwonice Kol. Zach.
Nazwa wykonawcy prac geodezyjnych	Geodezja Pruchnik Sp. z o. o.
Identyfikator zgłoszenia prac geodezyjnych	WGK.6640.01.179.2022
Imię i nazwisko kierownika prac geodezyjnych	Tomasz Pruchnik
Numer uprawnień zawodowych kierownika prac geodezyjnych	20982
Układu współrzędnych prostokątnych płaskich	2000/18
Układu wysokości	PL-EVRF2007-NH
Określenie obszaru, który był przedmiotem aktualizacji	
Data opracowania mapy	17.02.2022 r.
Imię i nazwisko osoby, która opracowała mapę	Tomasz Pruchnik

Geodezja Pruchnik Sp. z o. o.
ul. Bolesława Krzywoustego 51 62-800 Kalisz
tel.62 766 30 74, tel. 885 99 44 55
NIP 6352149959

MAPA PODPISANA CYFROWO

Podpis kierownika prac geodezyjnych

Nie wyklucza się istnienia w terenie innych nie wykazanych na niniejszej mapie urządzeń podziemnych, które nie były zgłoszone do inwentaryzacji.

Legenda

teren zamknięty - aktualizacja nie podlega *PODGiK w Kaliszu*

Przyjmuje się zasadę, że zakres prac geodezyjnych określony w umowie jest zgodny z zakresem prac geodezyjnych koniecznych do prawidłowej realizacji celu, dla którego dokument ten został sporządzony. Zakres prac geodezyjnych może ulec zmianie w trakcie realizacji celu, dla którego dokument ten został sporządzony.

Identyfikator zgłoszenia prac geodezyjnych	WGK.6640.01.179.2022
Organ służby geodezyjnej, który przyjął zgłoszenie	Prezydent Miasta Kalisza
Wykonawca prac geodezyjnych	Geodezja Pruchnik Sp. z o.o.
Nr ewid. dok. geodezyjnego dokumentu zawierającego wyniki geodezyjnej inwentaryzacji	Protokół weryfikacji nr 2 z dnia 18.02.2022 r.
Imię i nazwisko, podpis osoby ze uprawnień zawodowych kierownika prac	Tomasz Pruchnik Nr uprawnień 20982

Przyjęto do zasobu Kalisz

Zgodnie z art. 26b ustawy z dnia 17 maja 1989r. - Prawo geodezyjne i kartograficzne (tekst jedn. Dz. U. z 2020 r. poz. 2052) mapa projektowa była przedmiotem kontroli merytorycznej przeprowadzonej za pomocą systemu informatycznego, pod numerem sprawy WGK.6640.01.179.2022 elektronicznej w Urzędzie Miasta Kalisza.

2022 - 09 - 13

mgr Katarzyna Mikołaj-Krzywy
(imię i nazwisko osoby przyjmującej mapę do zasobu)

Podpis

Wodociągów i Kanalizacji Sp. z o.o.
w Kaliszu
Nr ewid. 2022 -09- 30
Data
Podpis

Wodociągów i Kanalizacji Sp. z o.o.
w Kaliszu
Kierownik
Tel. 62 7676
Podpis

LEGENDA:
- granica działki - działki na własności miasta
- projektowany odcinek sieci wod. PE100RC SDR17 Dz/wewnętrzna=125 PN10, l = 880,00 mb
- istn.sieć wodociągowa Dz 125 PE
- granica terenu objętego inwestycją

	PRZEDSIĘBIORSTWO WODOCIĄGÓW I KANALIZACJI SPÓŁKA Z O.O. 62 - 800 KALISZ ul. Nowy Świat 2 a
TEMAT	Projekt zagospodarowania terenu - sieć wodociągowa
ADRES	ul. Torowej/Rubinowej/Szmaragdowej/Diamentowej w Kaliszu, działki nr 113, 146
INWESTOR	PWiK Sp.z o.o. ul. Nowy Świat 2 a, 62-800 Kalisz
SPRAWDZIŁ	mgr inż. Małgorzata Lisecka
PROJEKTANT	mgr inż. Małgorzata Lisecka
KIER. PROJEKT. BRANŻOWEJ	mgr inż. Katarzyna Pluciennik-Jop
KIER. PROJEKT. BRANŻOWEJ	mgr Dorota Nowakowska

SPRZĘG. PIONOWE

SKALA	1:500
WYSOK.	brak
DATA	09.2022 r.
Nr uprawnień	Specjalność
	Projektowanie w zakresie sieci, instalacji i urządzeń cieplnych, wentylacyjnych, gazowych, wodociągowych i kanalizacyjnych
	Projektowanie w zakresie sieci, instalacji i urządzeń cieplnych, wentylacyjnych, gazowych, wodociągowych i kanalizacyjnych