



W1, W5, W6,

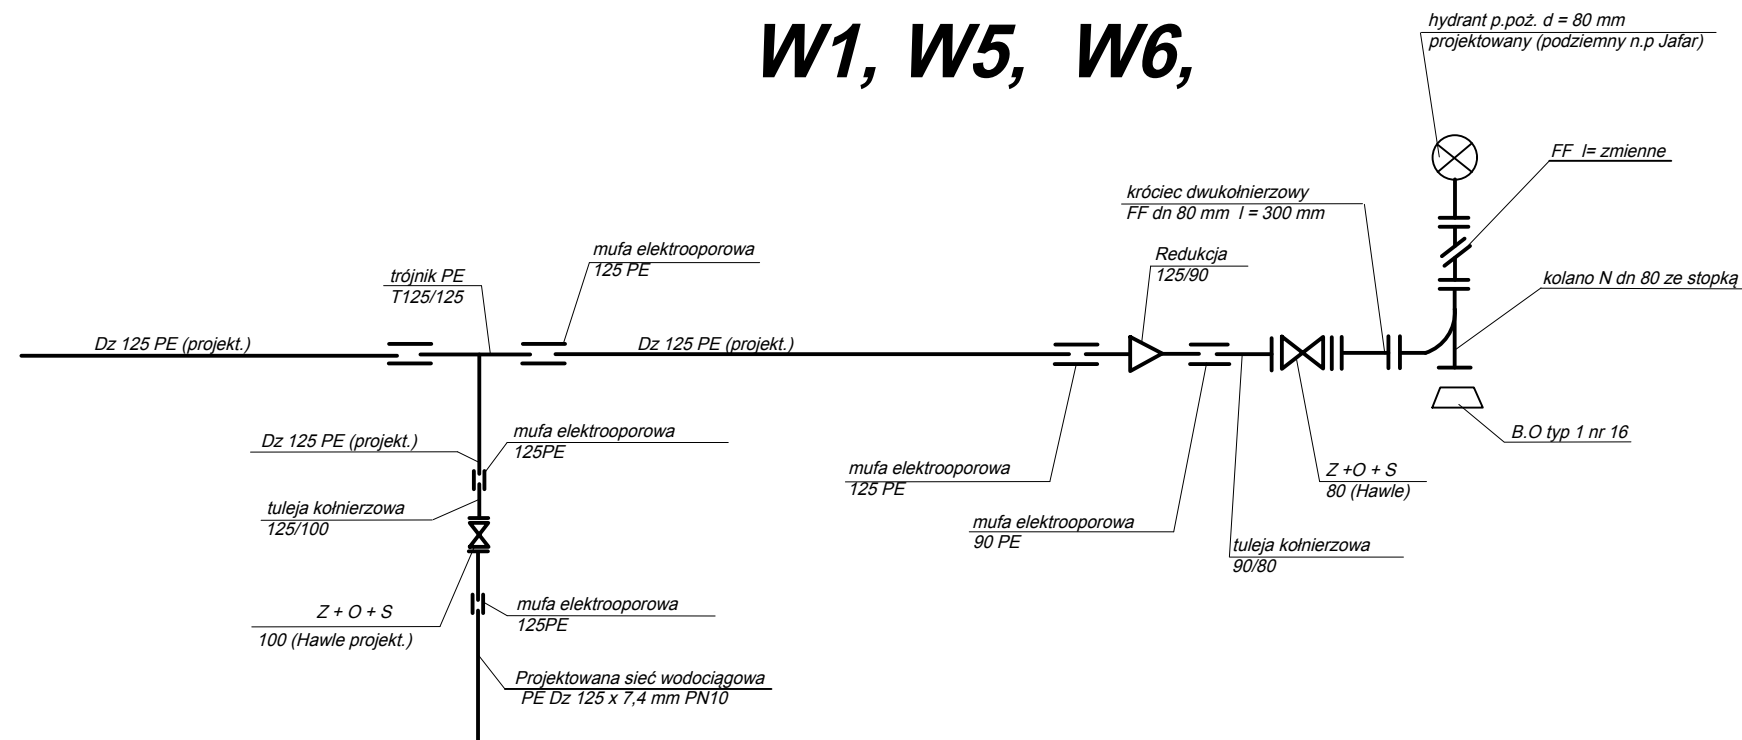

W4 W7

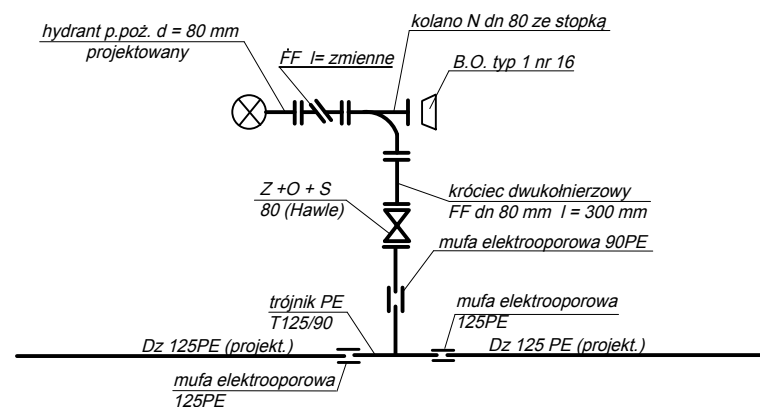

	PRZEDSIĘBIORSTWO WODOCIĄGÓW I KANALIZACJI SPÓŁKA Z O.O. 62 - 800 KALISZ ul. Nowy Świat 2 a			
	TEMAT	Szczegóły węzłów W-W7		SKALA
ADRES	ul.Torowa dz.nr 11/4,47, 58/1,48/1, 48/10, 48/11, 58/10 obręb 013,048		NR RYS.	3
INWESTOR	PWIK Sp.z o.o ul. Nowy Świat 2 62 - 800 Kalisz		DATA	10. 2022 r.
STANOWISKO	Imię i nazwisko	Nr uprawnień	Specjalność	Podpis
PROJEKTANT	mgr inż. Małgorzata Lisiecka	WKP/0091/ PWOS/05	Projektowanie i kierowanie robotami budowlanymi bez ograniczeń w specjalności instalacyjnej w zakresie sieci, instalacji i urządzeń cieplnych, wentylacyjnych, gazowych, wodociagowych i kanalizacyjnych	
ASYSTENT PROJEKTANTA	mgr inż. Katarzyna Plucienniczak			
SPRAWDZIŁ	inż. Stefan Nawrotkiewicz	UAN7342-186/94	Projektowanie w specjalności instalacyjno-inżynieryjnej	