


# PLAN ORIENTACYJNY

## Z ZAZNACZENIEM PROJEKTOWANYCH ZJAZDÓW PUBLICZNYCH, KTÓRYCH PROJEKT DOTYCZY

skala 1:5000

### PROJEKTOWANY ZJAZD PUBLICZNY

### PROJEKTOWANA PRZEB. ISTN. ZJAZDU INDYWIDUALNEGO NA ZJAZD PUBLICZNY

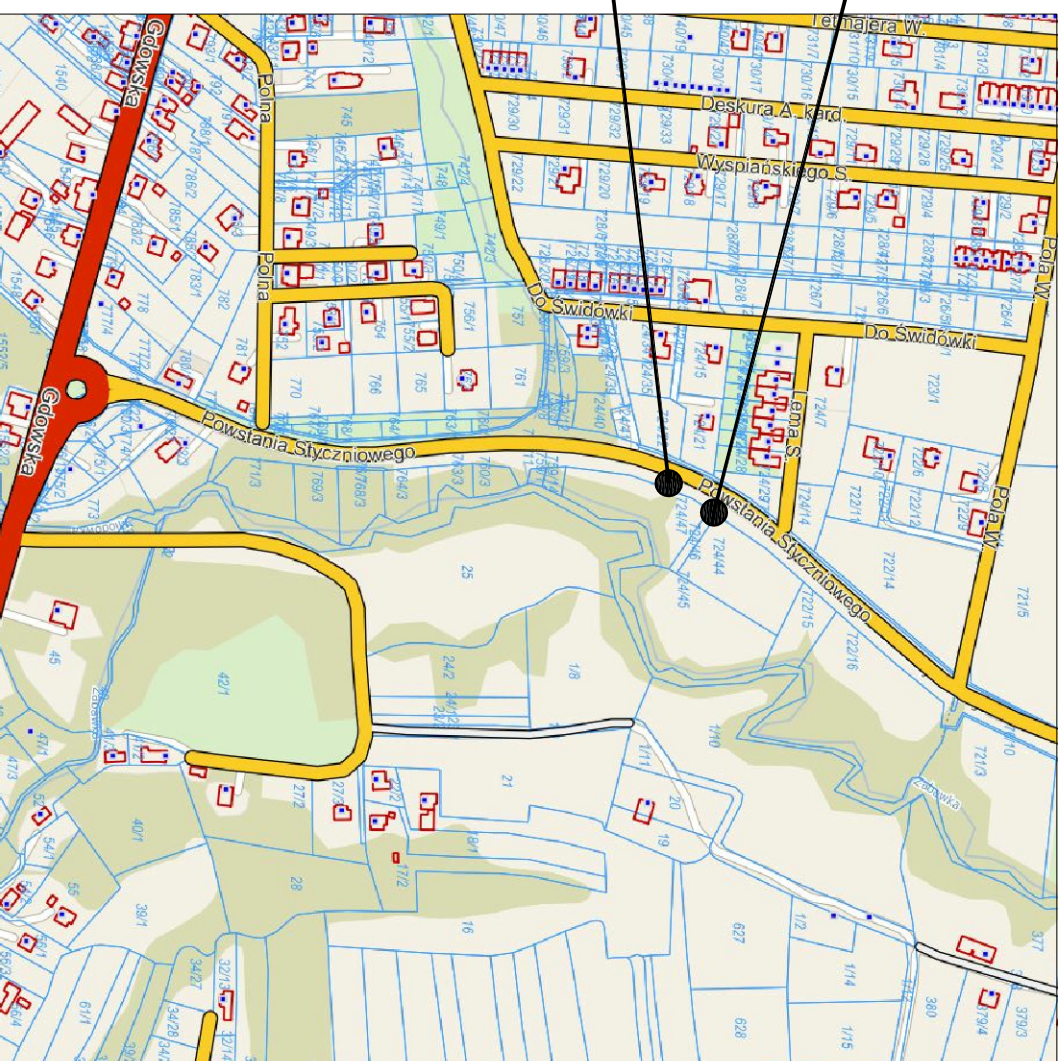

**UWAGI:**

- WYKONAWCA ZOBOWIĄZANY JEST SPRAWDZIĆ WYMARIY I ILOŚCI NA BUDOWIE;
- RYSUNKI NALEŻY ROZPATRYWAĆ ŁĄCZNIE Z CZĘŚCIĄ OPISOWĄ DOKUMENTACJI ORAZ Z OPRACOWANIAM I BRANŻOWYMI.
- RZĘDNE PROJEKT. ZJAZDU PUBLICZNEGO ORAZ PRZEBUDOWYWANEGO ISTNIEJĄCEGO ZJAZDU INDYWIDUALNEGO NA ZJAZD PUBLICZNY NA STYKU Z ISTNIEJĄCĄ DROGĄ GMINNĄ DOSTOSOWAĆ DO RZĘDNYCH ISTNIEJĄCEJ DROGI GMINNEJ.

**PROBADEX - KRAKÓW**

Spółka z o.o. Sp. k.

ul. Mokra 20  
32-005 Niepołomice  
probadox@probadox.pl  
www.probadex.pl

tel: +48 12 284-80-70  
fax: 284-80-70 wewn. 24

Probadox – Kraków jest akredytowanym wykonawcą usług w ramach programu Unii Europejskiej Phare "Program Rozwoju Przedsiębiorstw" realizowanego przez Polską Agencję Przedsiębiorczości w dziedzinie "Planowanie inwestycyjne – Dokumentacja Techniczna Inwestycji"

BRANŻA/DISCIPLINE	FAZA PROJ./STAGE
drogi	projekt wykonawczy
PROJEKTOWAŁ/DESIGNED	UPR. NR DATA PODPIS
mgr. inż. Marek Jaworski	18/2003 07.2022
OPRACOWAŁ/DRAWN BY	
inż. Andrzej Dudek	07.2022
SPRAWDZIŁ/CHECKED BY	

ZAMAWIAJĄCY Krakowskie Pogotowie Ratunkowe  
ul. Św. Łazarza 14, 31-530 Kraków

OBIEKT/OBJECT  
Zjazdy publiczne z drogi gminnej ul. Powstańców Syczeńskiego dz. nr 776/11 na działkę nr 724/46 oraz na działkę nr 724/47 w Wieliczce

TEMAT/SUBJECT  
"Budowa Powiatowego Centrum Administracyjnego Obsługi Mieszkańców w Wieliczce przy ul. Powstańców Syczeńskiego". Inwestycja planowana jest w etapach. Etap III: Budowa budynku Krakowskiego Pogotowia Ratunkowego – miejsca stacjonowania zespołów ratowniczych medycznego wraz z zagospodarowaniem terenu: budowę dróg, chodników, miejsc postojowych, murem oporowym na dz. 724/44, 724/46, 724/47 w Wieliczce przy ul. Powstańców Syczeńskiego, jedn. ewid.: 121905\_4, Wleczka 1, obręb nr 0001, Wleczka 1

TITLE/TITLE PROJEKT DOCELOWEJ ORGANIZACJI RUCHU DLA:  
Budowa zjazdu publicznego z drogi gminnej ul. Powstańców Syczeńskiego dz. nr 776/11 na dz. nr 724/46 w Wieliczce oraz przebudowa istniejącego zjazdu indywidualnego na zjazd publiczny z drogi gminnej ul. Powstańców Syczeńskiego dz. nr 776/11 na dz. nr 724/47 w Wieliczce  
PLAN ORIENTACYJNY

DATA/DATE	07.2022	PLIK/FILE	922.27/OR-11.dwg
FORMAT/SIZE	A3	NR RYS. REWIZJA/DRWG. NO. REVISION	
SKALA/SCALE	1:5000		922.27/OR-11