RZUT PRZYZIEMIA
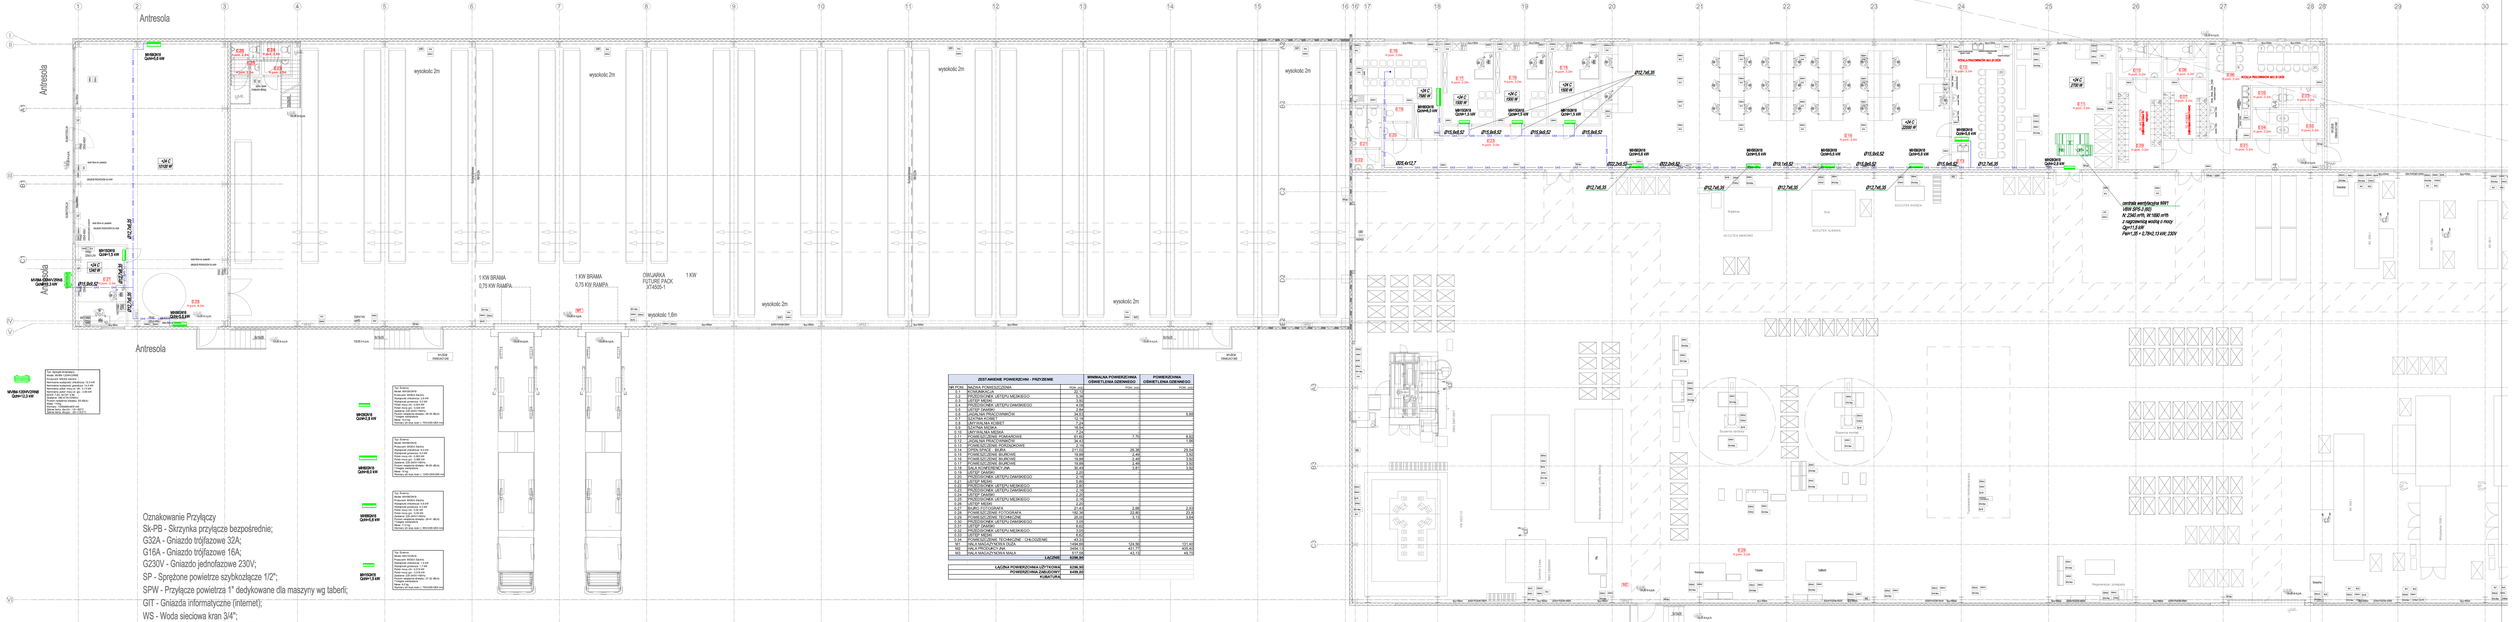
SKALA 1:100