

RZ-WZP.271.61.2019.EJ/...2293...

Gdynia, 12.03.2019r.

ZAPROSZENIE DO ZŁOŻENIA OFERTY

Zapraszam do złożenia oferty w postępowaniu o udzielenie zamówienia na **odtworzenie konstrukcji slipu na przystani rybackiej w Gdyni Oksywiu**, o wartości szacunkowej nieprzekraczającej 30.000 EURO.

OPIS PRZEDMIOTU ZAMÓWIENIA:

1. Przedmiotem zamówienia jest **uzupełnienie wymytego fragmentu slipu na terenie przystani rybackiej w Oksywiu (działki nr 1713 i 1732 obręb Oksywie 0021)**.
2. Przedmiot zamówienia obejmuje:
 - a) uzupełnienie zasypu odsiewką kamienno-żwirową gr. 20 cm nad odkrytymi fragmentami materaców gabionowych, zgodnie z zapisami STWiORB – **Załącznik A** do Zaproszenia do złożenia oferty,
 - b) uzupełnienie zasypu piaszczystego na terenie slipu do rzędnych wskazanych w **Załącznikach A1-A2** do STWiORB,
 - c) wykonanie pomiaru ilości uzupełnionego materiału w m³.
3. Szczegółowy opis przedmiotu zamówienia stanowią:
 - a) Specyfikacja Techniczna Wykonania i Odbioru Robót Budowlanych (STWiORB) - **Załącznik A** do Zaproszenia do złożenia oferty,
 - b) Przedmiar robót / Kosztorys ofertowy - **Załącznik B** do Zaproszenia do złożenia oferty,
 - c) Wzór umowy - **Załącznik nr 2** do Zaproszenia do złożenia oferty.
4. **Podczas wykonywania prac na terenie przystani znajdować się będą łodzie rybackie, które są w bieżącej eksploatacji. Należy uwzględnić konieczność dostosowania sprzętu do warunków panujących na przystani rybackiej.**
5. Wykonawca do realizacji zamówienia skieruje osobę, która będzie **pełnić funkcję kierownika robót**, posiadającą:
uprawnienia budowlane do kierowania robotami budowlanymi bez ograniczeń, w specjalności inżynierskiej drogowej,
lub
uprawnienia budowlane do kierowania robotami budowlanymi bez ograniczeń, w specjalności konstrukcyjno – budowlanej,
lub
uprawnienia budowlane do kierowania robotami budowlanymi bez ograniczeń w specjalności inżynierskiej hydrotechnicznej.
6. Zamawiający zaleca, aby Wykonawca dokonał wizji lokalnej, aby uzyskać informacje, które mogą być konieczne do przygotowania oferty oraz zawarcia umowy i wykonania zamówienia. Koszty dokonania wizji lokalnej poniesie Wykonawca.
7. **MIEJSCE ORAZ TERMIN SKŁADANIA OFERT**
Termin składania ofert upływa dnia 19.03.2019r. o godz. 14:00.
Ofertę należy złożyć w siedzibie Zamawiającego w sekretariacie pok. 407 lub e-mailem: rzp@zdiz.gdynia.pl, lub faksem na numer (58) 662-28-41, lub za pośrednictwem: https://platformazakupowa.pl/pn/zdiz_gdynia
8. **TERMIN WYKONANIA ZAMÓWIENIA: do 14 dni kalendarzowych od dnia podpisania umowy.**
9. **KRYTERIA OCENY OFERT – najniższa cena**

10. **Sposób rozliczania:** rozliczenie kosztorysowe zgodnie z zapisami zawartymi we wzorze umowy stanowiącym **Załącznik nr 2** do Zaproszenia do złożenia oferty.
11. Termin płatności: do **21 dni** od daty otrzymania faktury.
12. **Pracownikiem uprawnionym do kontaktów jest:**
 - w sprawach merytorycznych: **Marcin Żywna**, tel. 58 764 40 39, w godz. 8:00-15.00,
 - w sprawach proceduralnych: **Ewa Jodłowska**, tel. 58 761 20 86, w godz. 8.00 –15.00.
13. Umowa zostanie zawarta na ogólnych warunkach określonych we wzorze umowy, który stanowi **Załącznik nr 2** do Zaproszenia do złożenia oferty.
14. Przed podpisaniem umowy Wykonawca zobowiązany jest do wskazania osoby, o której mowa w pkt 5 i dostarczenia Zamawiającemu kopii uprawnień oraz kopii aktualnego zaświadczenia o przynależności do właściwej Izby Samorządu Zawodowego.
15. Zaproszenie, załączniki do niniejszego zaproszenia, ewentualne odpowiedzi na zapytania i zmiana treści niniejszego zaproszenia do złożenia oferty, informacja o rozstrzygnięciu postępowania, zostaną zamieszczone na Platformie zakupowej Zamawiającego pod adresem https://platformazakupowa.pl/pn/zdiz_gdynia

Załączniki:

Załącznik nr 1 – Formularz Oferta

Załącznik nr 2 – Wzór umowy

Załącznik nr A - Specyfikacja Techniczna Wykonania i Odbioru Robót Budowlanych

Załącznik nr B – Przedmiar robót / Kosztorys ofertowy

STARSZY SPECJALISTA
DS. ZAMÓWIEŃ PUBLICZNYCH

Ewa Jodłowska
mgr inż. Ewa Jodłowska

.....
podpis pracownika

DYREKTOR

Roman Witowski
mgr Roman Witowski

.....
podpis Kierownika Referatu Zamówień Publicznych

.....
pieczęć Wykonawcy i nr tel./faksu

REGON

NIP

e-mail.....

FORMULARZ OFERTA

Nawiązując do zaproszenia do złożenia oferty na **odtworzenie konstrukcji slipu na przystani rybackiej w Gdyni Oksywiu**, o wartości szacunkowej nieprzekraczającej 30.000 EURO,

składam niniejszą ofertę za wynagrodzenie kosztorysowe:

brutto **zł**, w tym podatek VAT 23%.
zgodnie z Kosztorysem ofertowym stanowiącym załącznik do Oferty

Oświadczam, że:

- a) zamówienie wykonam w terminie do **14 dni kalendarzowych od dnia podpisania umowy**,
- b) wyrażam zgodę na otrzymanie należności w terminie **do 21 dni** od daty otrzymania faktury przez Zamawiającego,
- c) dysponuję potencjałem technicznym i osobami zdolnymi do wykonania zamówienia,
- d) zapoznałem się z opisem przedmiotu zamówienia i nie wnoszę żadnych zastrzeżeń,
- e) akceptuję wzór umowy i zobowiązuję się do podpisania umowy zgodnie z wymogami określonymi w zaproszeniu do złożenia oferty, w miejscu i terminie wskazanym przez Zamawiającego,
- f) zaoferowane wynagrodzenie obejmuje wszystkie koszty niezbędne do poniesienia przeze mnie celem prawidłowej i terminowej realizacji przedmiotu zamówienia.

Załącznik :
Kosztorys ofertowy

..... dnia

.....
podpis Wykonawcy / Pełnomocnika

**SPECYFIKACJA TECHNICZNA
WYKONANIA I ODBIORU ROBÓT BUDOWLANYCH**

Nazwa Zamówienia: Odtworzenie konstrukcji slipu na przystani rybackiej w Gdyni Oksywiu
- uzupełnienie materiału piaszczystego

Adres Zamówienia : przystań rybacka Gdynia Oksywie

Nazwa Zamawiającego : Gmina Miasta Gdyni - Zarząd Dróg i Zieleni,
ul. 10 Lutego 24
81-364 Gdynia

Opracował:

Marcin Żywna
kierownik Samodzielnego Referatu dot. Monitoringu Infrastruktury

Gdynia, 26.02.2019r.

SPECYFIKACJA TECHNICZNA WYKONANIA I ODBIORU ROBÓT BUDOWLANYCH (STWiORB)

1. Przedmiot Specyfikacji Technicznej Wykonania i Odbioru Robót Budowlanych (STWiORB).

STWiORB odnosi się do wymagań dotyczących wykonania i odbioru robót polegających na uzupełnieniu materiału piaszczystego na terenie slipu przystani rybackiej w Oksywiu.

1.1. Przedmiot zamówienia:

Przedmiotem zamówienia są prace remontowe polegające na uzupełnieniu materiału piaszczystego na terenie slipu przystani rybackiej w Oksywiu.

1.2. Zakres robót:

- uzupełnienie materiału piaszczystego na terenie slipu do rzędnych wskazanych w dokumentacji powykonawczej, której plan zasypów oraz przekrój slipu stanowią załączniki odpowiednio **A.1** i **A.2** do niniejszej specyfikacji technicznej. Szacowana ilość zasypu piaszczystego wraz z zagęszczeniem do wykonania ok **650m³**.
- Materiał piaszczysty powinien być czysty tj. nie dopuszcza się zanieczyszczeń namulowych, torfowych - organicznych jak i innych zanieczyszczeń np.: ropopochodnych.
- uzupełnienia zasypu odsiewką kamienno-żwirową gr. 20 cm nad odkrytymi fragmentami materaców gabionowych. o cechach nie gorszych niż przedstawione w **Załącznikach nr A.3** i **A.4** – odpowiednio *Deklaracja właściwości użytkowych nr 03-WMW/MK/2017* oraz *04-WMW/MK/2017*. Szacowana ilość podsiewki do wykonania ok **60m³**.
- Zasyp piaszczysty powinien być wykonany z piasku gruboziarnistego gr. 65 cm. O cechach nie gorszych niż przedstawione w **Załączniku nr A.5** – *Deklaracja właściwości użytkowych nr 05-WMW/MK/2017*. Górna warstwa zasypu powinna być wykonana z piasku różnoziarnistego o cechach nie gorszych niż przedstawione w **Załączniku nr A.6** – *Deklaracja właściwości użytkowych nr KRZ/0-2/4/2017/Z00*.
- Zasypy wykonywać warstwami, starannie je zagęszczając do uzyskania wskaźnika zagęszczenia $IS=1,0$.

1.3. Określenia podstawowe

Określenia podane w niniejszej STWiORB są zgodne z obowiązującymi odpowiednimi normami przepisami.

1.4. Ogólne wymagania dotyczące robót

Wykonawca robót jest odpowiedzialny za jakość ich wykonania oraz za zgodność z ST i poleceniami Zamawiającego.

1.5. Informacja dotycząca lokalizacji

Prowadzenie robót remontowych odbywać się w rejonie slipu stanowiącego przestrzeń roboczą przystani rybackiej w Gdyni Oksywiu (działka nr 1713 i 1732).

1.6. Organizacja robót, przekazanie placu budowy

Zamawiający przekaże Wykonawcy teren robót w dniu podpisania umowy.

1.7. Zabezpieczenie interesów osób trzecich

Wykonawca jest odpowiedzialny za przestrzeganie obowiązujących przepisów BHP oraz za zabezpieczenie ochrony własności publicznej i prywatnej. Wykonawca jest odpowiedzialny za szkody w instalacjach oraz urządzeniach znajdujących się na terenie prowadzonych prac. W przypadku ich uszkodzenia Wykonawca zobowiązany jest do powiadomienia o tym fakcie Zamawiającego oraz do natychmiastowej ich naprawy.

Podczas remontu należy oznakować miejsce prowadzenia prac i zabezpieczyć przed dostępem osób postronnych.

1.8. Wymagania dotyczące ochrony środowiska

Wykonawca jest odpowiedzialny za przestrzeganie i stosowanie obowiązujących przepisów i norm z zakresu ochrony środowiska, w tym unikania nadmiernego hałasu, zanieczyszczania powietrza, gleby i wody oraz innych szkodliwych działań.

1.9. Warunki bezpieczeństwa pracy, ochrony p.poż.

Przy realizacji robót Wykonawca zobowiązany jest do przestrzegania przepisów w zakresie bezpieczeństwa i higieny pracy oraz ochrony przeciwpożarowej.

Wykonawca zapewni pracownikom warunki bezpieczeństwa i higieny pracy, socjalne i sanitarne, a także zaopatrzy w odzież wymaganą dla pracowników zatrudnionych przy wykonywaniu prac objętych przedmiotem zamówienia.

1.10. Warunki dotyczące organizacji robót

Wykonawca zobowiązany jest do właściwej organizacji prac, tj. składowania materiałów, niezbędnych do ich wykonania, utrzymywania w czystości obiektu w sąsiedztwie prowadzonych robót.

Podczas remontu należy oznakować miejsce prowadzenia prac i zabezpieczyć przed dostępem osób postronnych.

Zamawiający nie zapewnia dostępu do energii elektrycznej i wody.

2. Sprzęt

Wykonawca jest zobowiązany do użycia odpowiedniego sprzętu, jaki nie spowoduje niekorzystnego wpływu na jakość wykonanych robót. Roboty można wykonywać przy użyciu sprzętu zaakceptowanego przez Zamawiającego. Stosować sprzęt odpowiedni w celu przeprowadzenia tego typu robót budowlanych.

3. Transport

Materiały i sprzęt mogą być przewożone dowolnymi środkami transportu zaakceptowanymi przez inwestora, w sposób zabezpieczający je przed uszkodzeniem. W czasie transportu materiały należy przewozić dobrze zamocowane, zabezpieczone przed zarysowaniem i uszkodzeniem mechanicznym.

Dojazd do budowy: poprzez teren Portu Wojennego w Gdyni Okywiu.

Do przejazdu przez teren PW niezbędna jest 1 dniowa awizacja kierowcy w komendzie Ochrony Portu przez Zamawiającego – imię i nazwisko kierowcy, marka i model pojazdu, nr rejestracyjny pojazdu.

4. Wykonanie robót

Wykonawca jest odpowiedzialny za jakość wykonania robót, bezpieczeństwo wszelkich czynności na budowie oraz za ich zgodność ze STWiORB i poleceniami inwestora.

Wykonawca jest zobowiązany do zachowania ładu i porządku na terenie budowy oraz terenie do niego przylegającym.

5. Kontrola robót

Kontrola polegała będzie na sprawdzeniu zgodności wykonania robót z STWiORB i umową pod względem zastosowanych materiałów i dokładności wykonania. Wykonawca jest zobowiązany do stosowania materiałów i wyrobów spełniających warunki PN, posiadających atesty higieniczne, aprobaty techniczne.

Odbiór materiału będzie obejmował zgodność ze specyfikacją i wystawionym atestem. W przypadku zastrzeżeń co do zgodności materiału z zaświadczeniem o jakości wystawionym przez producenta, materiał powinien być zbadany na koszt Wykonawcy.

6. Obmiar robót

Przedmiar robót zawiera zestawienie ilości przewidzianych do wykonania robót .

Zastosowanie mają następujące jednostki obmiaru: m³

7. Odbiór robót

Odbiór końcowy robót budowlanych zostanie przeprowadzony po dokonaniu zgłoszenia wykonanych robót remontowych do odbioru przez Wykonawcę. Odbiór robót odbędzie się komisyjnie w dniu określonym przez Zamawiającego. Przedmiotem odbioru będą roboty całkowicie zakończone.

8. Opis sposobu rozliczenia. Podstawa płatności

Płatność za wykonanie przedmiotu zamówienia nastąpi na warunkach określonych w umowie. Podstawę płatności stanowić będzie protokół odbioru robót podpisany przez przedstawicieli Zamawiającego i Wykonawcy bez uwag.

9. Przepisy związane

- a) Ustawa z dnia 7 lipca 1994 r. – Prawo budowlane (Dz.U.2018.1202 j.t. z późn. zm.),
- b) Ustawa z dnia 20 lipca 2017 r. – Prawo wodne (Dz.U.2018.2268 j.t. z późn. zm.),
- c) Ustawa z dnia 27 kwietnia 2001 r. – Prawo ochrony środowiska (Dz.U.2018.799 j.t. z późn. zm.),
- d) Rozporządzenie Ministra Infrastruktury z dnia 6 lutego 2003 roku w sprawie bezpieczeństwa i higieny pracy podczas wykonywania robót budowlanych (Dz.U.2003.47.401).

Załączniki:

- A.1 Plan zasypów
- A.2 Przekrój podłużny
- A.3 Deklaracja właściwości użytkowych nr 03-WMW/MK/2017
- A.4 Deklaracja właściwości użytkowych nr 04-WMW/MK/2017
- A.5 Deklaracja właściwości użytkowych nr 05-WMW/MK/2017
- A.6 Deklaracja właściwości użytkowych nr KRZ/0-2/4/2017/Z00

Uwagi:

1. Wymiary podano w [m].
2. Rzędne wysokościowe w układzie Kronsztadt.
3. Konstrukcje ładowe fundamenty ciał piasek wykonać wg części 2 projektu.
4. Współrzędne w układzie 2000.
5. Balmietra dna - Hydrograf XII.2013r.
6. Rozpatrywać łącznie z rysunkami szczegółowymi części 1 i 2 m.in. przekroje charakterystyczne projektowanych konstrukcji.
7. Zasypy ładowe

Zasypy ładowe

Zasypy ładowe wykonać materiałem piaskowym pochodzącym z wykopów, a częściowo z dostarczonego materiału piaskowego dowozonego na budowę.
 Materiał piaskowy powinien być czysty tj. nie dopuszcza się zanieczyszczeń namulowych, torfowych - organicznych jak i innych zanieczyszczeń np. ropopochodnych.
 Do zasypów zgodnie ze szczegółowymi rysunkami zaliczono:
 - piasek gruboziarnisty - slp,
 - piasek średnioziarnisty - falochron i slp,
 - odsiwka kamienno-zwirowa - slp,
 - podbudowa z kruszywa naturalnego 0-31,5mm - slp,
 - zasypy pod nawierzchnią wykonać z piasku średniego różnoziarnistego.
Zasypy wykonywać warstwami, starannie je zagęszczając do uzyskania wskaźnika zagęszczenia IS=1,0.

Zasypy podwodne

Zasypy podwodne wykonać czystym materiałem piaskowym pochodzącym z wykopów, a częściowo z dostarczonego materiału piaskowego dowozonego na budowę.
Zasypy przed projektowaną konstrukcją narzutu wykonać z piasku gruboziarnistego.

Zasypy pod murem oporowym (rozet) wykonać z piasku grubego ze zwirami (stosunek procentowy 1:1).

Narzuty kamienne

Do wykonania projektowanych warstw narzutu będzie użyty kamień łamany hydrotechniczny. Kamień powinien być twardy, nieosłajliwy i odporny na wietrzenie, z gatunków cięższe właściwym i zwanym strukturze. Wyrzynalność na ściskanie w stanie powietrzno-suchym mini 120 MPa, mrozoodporność w cyklach, co najmniej 25, nasiąkliwość max < 0,5%. Wykluczone jest stosowanie kamieni ze składowymi na działaniu wody.
 Druga warstwa - pośrednia wykonana będzie z kamienia łamanego o ciężarze 50-150kg (D=30-45cm).
 Do wykonania warstwy ochronnej narzutu przyjęto bloki kamienne o ciężarze 800-1000kg (D=65-75cm).
 Podbudowa muru oporowego będzie złożona z następujących warstw:
 - Podsiwka - kamienno-zwirowa.
 - Podbudowa - żwirłocczaki - frakcja 31,5 do 200mm,


**ROZBUDOWA PRZYSTANI RYBACKIEJ W GDYNI OKSYWIU - ETAP II
 TOM III - PROJEKT WYKONAWCZY-ZAMIENNY**




WUPROHYD
 Część 1a - Falochron i pochylnia slipu - cz. hydrotechniczna

Plan robót ziemnych - projektowane nasypy

INWESTOR GMINA MIASTA GDYNIA		DATA CZERWIEC 2017		NR UMOWY/PROJEKTU KB/253/UJ/42-w/2015	
Tytuł Imię i nazwisko Pawel Szawłowski		Nr uprawnień Podpis POMIŁ ZBPOK/OJb		PODZIAŁKA NR RYSUNKU HW-04	
PROJEKTOWAŁ Inż. Mateusz Reptowski		Inż. Inż.		1 : 500	
SPRACOWAŁ Inż. Piotr Cichalak		Inż. 2377/Gd/16			

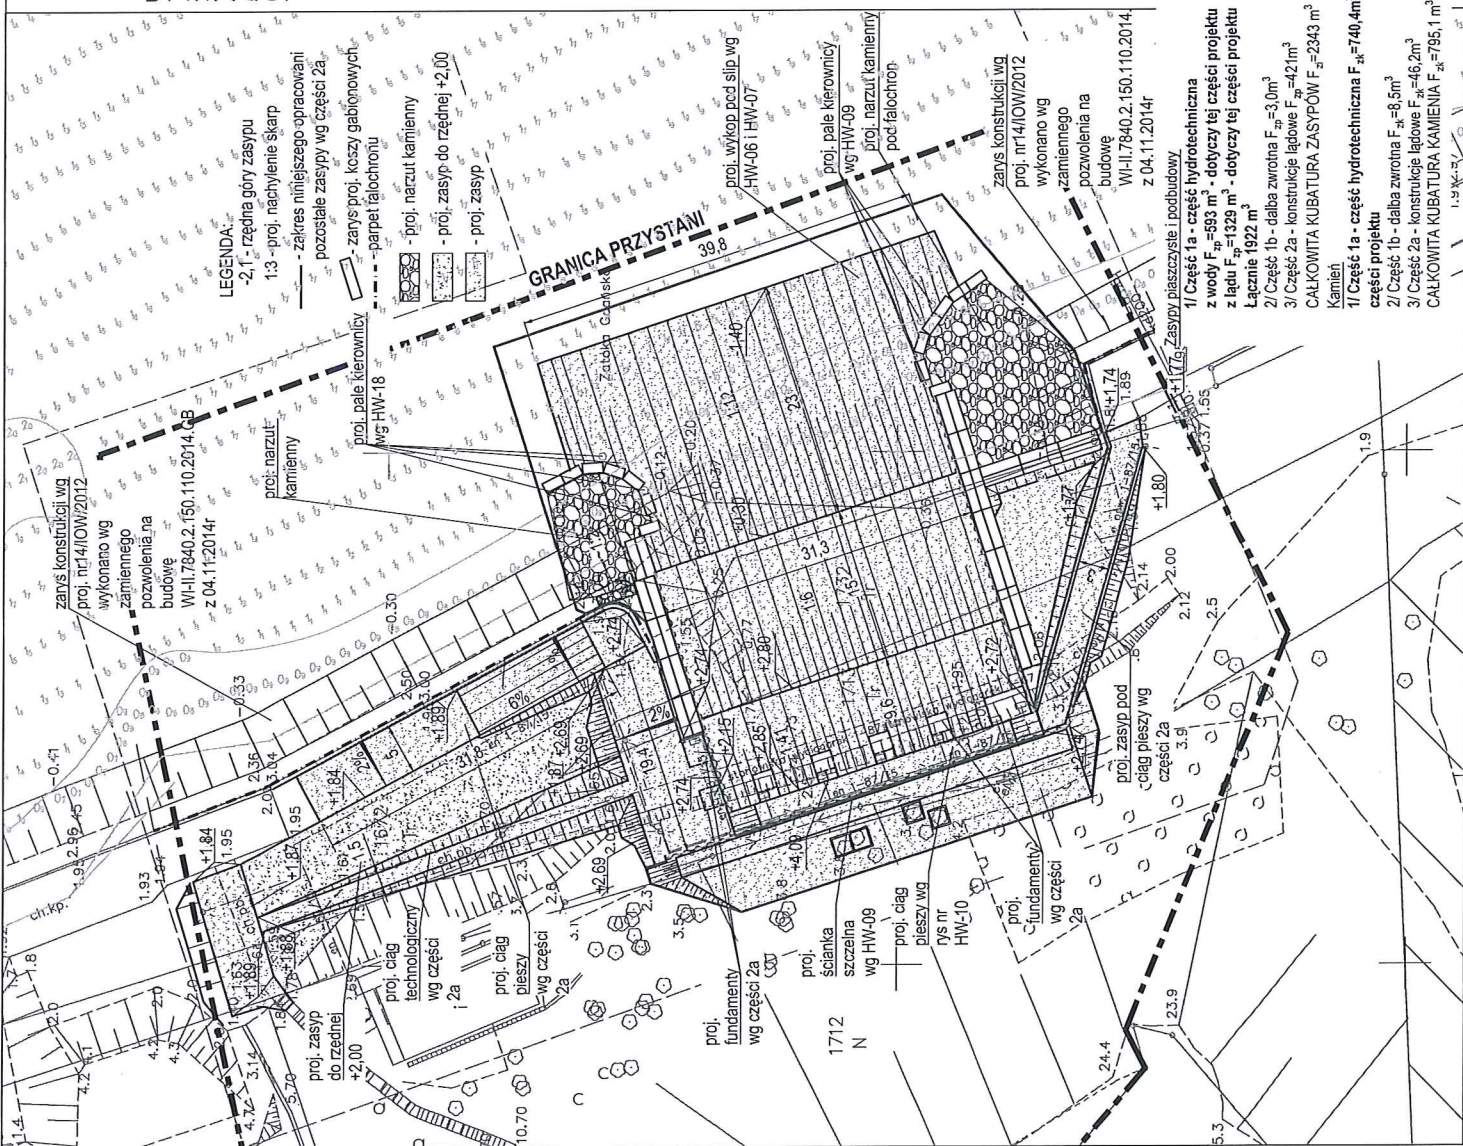

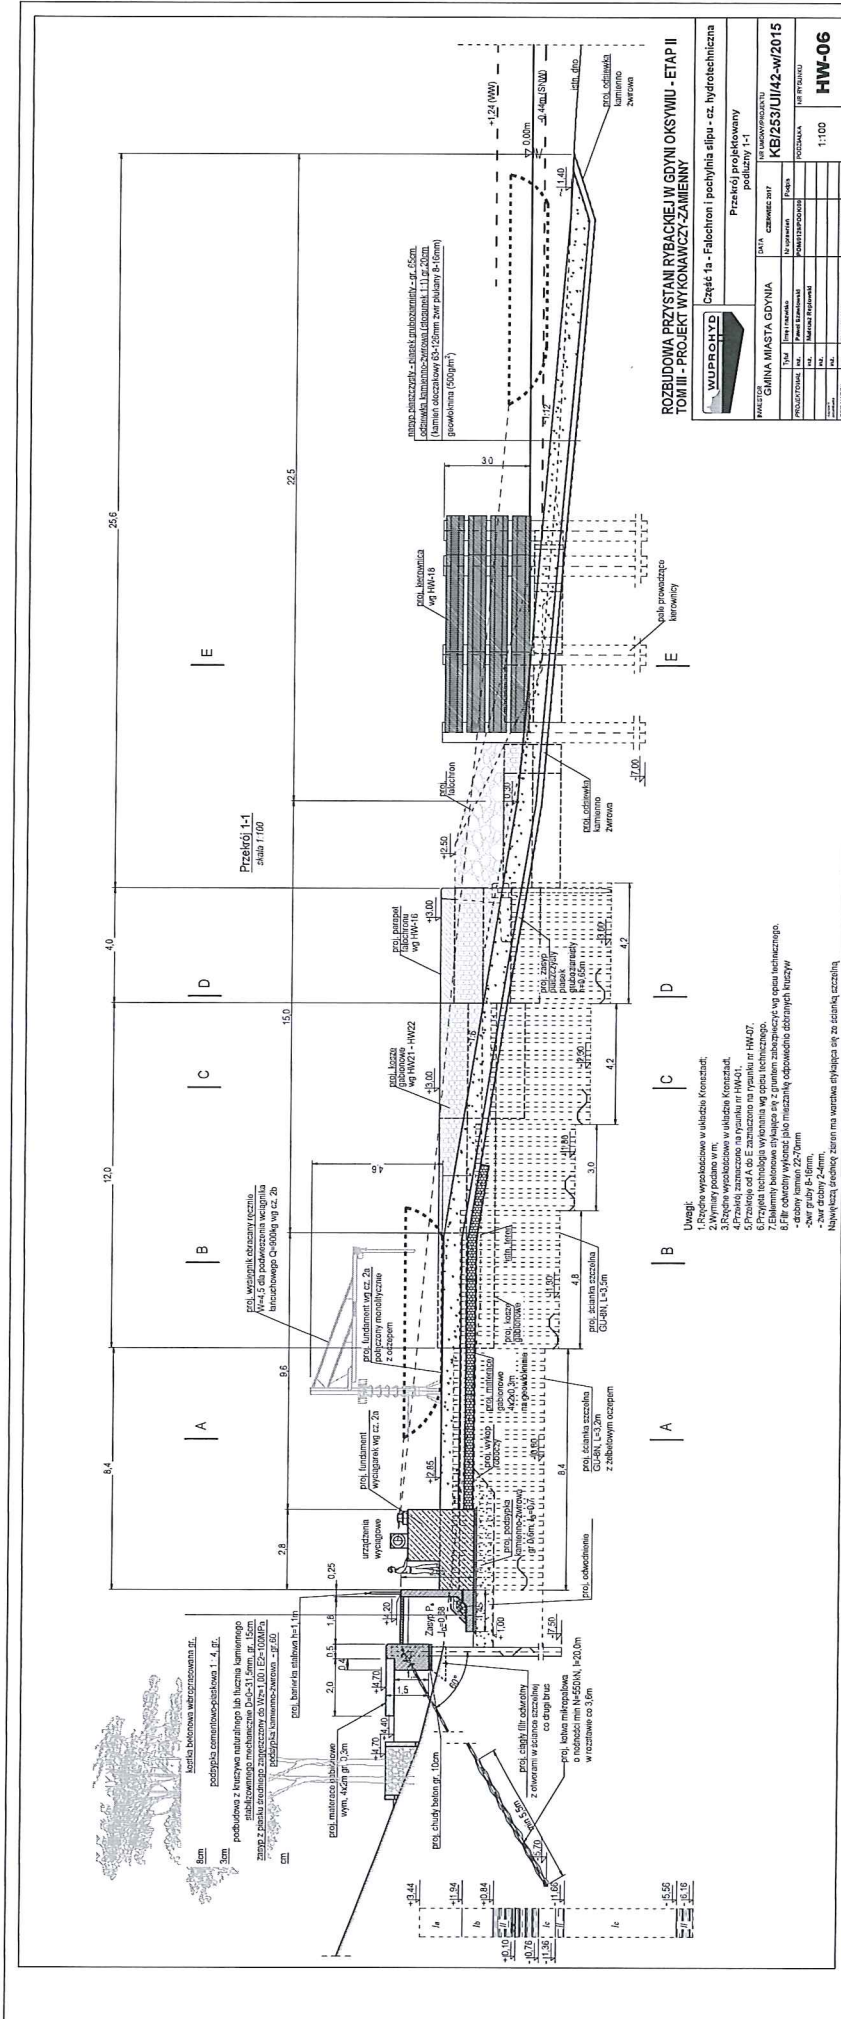

DEKLARACJA WŁAŚCIWOŚCI UŻYTKOWYCH

NR 03-WMW/MK/2017

1. Niepowtarzalny kod identyfikacyjny typu wyrobu:
Kruszywo grube frakcji kamienistej 63-126 mm
2. Numer typu lub serii lub jakiegokolwiek inny element umożliwiający identyfikację wyrobu budowlanego, wymagany zgodnie z art. 11 ust. 4:
Kruszywo zgodne z punktem 1
3. Przewidziane przez producenta zamierzone zastosowanie lub zastosowania wyrobu budowlanego zgodnie z mającą zastosowanie zharmonizowaną specyfikacją techniczną
Kruszywo dla zastosowania w budownictwie hydrotechnicznym
4. Nazwa, zastrzeżona nazwa handlowa lub zastrzeżony znak towarowy oraz adres kontaktowy producenta, wymagany zgodnie z art. 11 ust. 5
**WMW SP. J. Marek Pestilenz i Wojciech Pestilenz
Parszycy, dz. nr 9/21, 84-110 Krokowa**
5. W stosownych przypadkach nazwa i adres kontaktowy upoważnionego przedstawiciela, którego pełnomocnictwo obejmuje zadania określone w art. 12 ust. 2
Nie dotyczy
6. System lub systemy oceny i weryfikacji stałości właściwości użytkowych wyrobu budowlanego określone w załączniku V:
System 4
7. W przypadku deklaracji właściwości użytkowych dotyczących wyrobu budowlanego objętym normą zharmonizowaną:
Nie dotyczy
8. Deklarowane właściwości użytkowe:
**PN-EN 13383-1:2013 Kamień do robót hydrotechnicznych
Opinia techniczna nr: 16/2014**
9. Właściwości użytkowe wyrobu określonego w pkt 1 i 2 są zgodne z właściwościami użytkowymi deklarowanymi w pkt 8.
Niniejsza deklaracja właściwości użytkowych wydana zostaje na wyłączną odpowiedzialność producenta określonego w pkt 4.

Uwagi:

Łącznie na budowę pn. „Rozbudowa przystani rybackiej w Gdyni Oksywiu – Etap II” dostarczono 280 ton materiału określonego w pkt 1.

W imieniu producenta podpisał:

WMW
Marek Pestilenz i Wojciech Pestilenz Sp. J.
Parszycy, Dz. Nr 9/21
84-110 KROKOWA
..... NIP 587-14/67-347; REGON 191655968
(osoba upoważniona)

Parszycy, 03.11.2017 r.

DEKLARACJA WŁAŚCIWOŚCI UŻYTKOWYCH
NR 04-WMW/MIK/2017

1. Niepowtarzalny kod identyfikacyjny typu wyrobu:
Żwir płukany frakcji kamienistej 0-16 mm
2. Numer typu lub serii lub jakiegokolwiek inny element umożliwiający identyfikację wyrobu budowlanego, wymagany zgodnie z art. 11 ust. 4:
Kruszywo zgodne z punktem 1
3. Przewidziane przez producenta zamierzone zastosowanie lub zastosowania wyrobu budowlanego zgodnie z mającą zastosowanie zharmonizowaną specyfikacją techniczną
Do produkcji betonu zgodnie z PN-EN 206-1:2003 oraz innego zastosowania dla budownictwa
4. Nazwa, zastrzeżona nazwa handlowa lub zastrzeżony znak towarowy oraz adres kontaktowy producenta, wymagany zgodnie z art. 11 ust. 5
**WMW Marek Pestilenz i Wojciech Pestilenz Sp. j.
Parszczyce, dz. nr 9/21, 04-110 Krokowa**
5. W stosownych przypadkach nazwa i adres kontaktowy upoważnionego przedstawiciela, którego pełnomocnictwo obejmuje zadania określone w art. 12 ust. 2
Nie dotyczy
6. System lub systemy oceny i weryfikacji stałości właściwości użytkowych wyrobu budowlanego określone w załączniku V:
System 4
7. W przypadku deklaracji właściwości użytkowych dotyczących wyrobu budowlanego objętym normą zharmonizowaną:
Nie dotyczy
8. Deklarowane właściwości użytkowe:

Zasadnicze charakterystyki	Właściwości użytkowe	Zharmonizowana specyfikacja techniczna
Kruszywo grube	Gc 85/20	PN-EN_12620/A1:2010 PN-EN 13043:2004
Kategorie maksymalnych zawartości pyłów	F 1,5	
Mrozoodporność	F1	
Odporność na rozdrabnianie	LA 30	
Wskaźnik płaskości	FI 15	
Nasłakliwość:	WA 24	

9. Właściwości użytkowe wyrobu określonego w pkt 1 i 2 są zgodne z właściwościami użytkowymi deklarowanymi w pkt 8.

Niniejsza deklaracja właściwości użytkowych wydana zostaje na wyłączną odpowiedzialność producenta określonego w pkt 4.

Uwagi:

Łącznie na budowę pn. „Rozbudowa przystani rybackiej w Gdyni Oksywiu – Etap II” dostarczono 280 ton materiału określonego w pkt 1.

W imieniu producenta podpisał:

WMW

Marek Pestilenz i Wojciech Pestilenz Sp. J.
Parszczyce / Dz. Nr 9/21

04-110 KROKOWA
NIP 581-07-19-2019-11655968

Parszczyce, 03.11.2017 r.

DEKLARACJA WŁAŚCIWOŚCI UŻYTKOWYCH

NR 05-WMW/MK/2017

- Niepowtarzalny kod identyfikacyjny typu wyrobu:
Piasek gruboziarnisty
- Numer typu lub serii lub jakikolwiek inny element umożliwiający identyfikację wyrobu budowlanego, wymagany zgodnie z art. 11 ust. 4:
Kruszywo o ciągłym uziarnieniu 0,50-2 mm
Nazwa Żwirowni: Sulicice
- Przewidziane przez producenta zamierzone zastosowanie lub zastosowania wyrobu budowlanego zgodnie z mającą zastosowanie zharmonizowaną specyfikacją techniczną
Do stosowania w budownictwie drogowym oraz wytwarzania mieszanek betonowych zgodnie z PN-EN 206-1:2003
- Nazwa, zastrzeżona nazwa handlowa lub zastrzeżony znak towarowy oraz adres kontaktowy producenta, wymagany zgodnie z art. 11 ust. 5
WMW Marek Pestilenz i Wojciech Pestilenz Sp. J.
Parszcyce, dz. nr 9/21, 84-110 Krokowa
- W stosownych przypadkach nazwa i adres kontaktowy upoważnionego przedstawiciela, którego pełnomocnictwo obejmuje zadania określone w art. 12 ust. 2
Nie dotyczy
- System lub systemy oceny i weryfikacji stałości właściwości użytkowych wyrobu budowlanego określone w załączniku V:
System Zakładowej Kontroli Produkcji 4
- W przypadku deklaracji właściwości użytkowych dotyczących wyrobu budowlanego objętym normą zharmonizowaną:
Nie dotyczy
- Deklarowane właściwości użytkowe:

Zasadnicze charakterystyki	Właściwości użytkowe	Zharmonizowana specyfikacja techniczna
Kruszywo o ciągłym uziarnieniu	G _A 85	PN-EN 12620:2004 PN-EN 13043:2004 PN-EN 13242:2002/AC:2004 PN-EN 206-1:2003
Kategorie maksymalnych zawartości pyłów	F 3,0	
Mrozoodporność	Nie dotyczy	
Odporność na rozdrabnianie	Nie dotyczy	
Wskaźnik płaskości	Nie dotyczy	
Nasłakliwość:	Nie dotyczy	

- Właściwości użytkowe wyrobu określonego w pkt 1 i 2 są zgodne z właściwościami użytkowymi deklarowanymi w pkt 8.
Niniejsza deklaracja właściwości użytkowych wydana zostaje na wyłączną odpowiedzialność producenta określonego w pkt 4.

Uwagi:

Łącznie na budowę pn. „Rozbudowa przystani rybackiej w Gdyni Oksywiu – Etap II” dostarczono 1800 ton materiału określonego w pkt 1.

Parszcyce, 03.11.2017 r.

W imieniu producenta podpisał:

WMW

Marek Pestilenz i Wojciech Pestilenz Sp. J.

Parszcyce, Dz. Nr 9/21

84-110 KROKOWA

NIP 587-44-67-347 REGON 191655968

(Osoba upoważniona)

OLTRANS

Przedsiębiorstwo Usługowo-Transportowe OL-TRANS Olgierd Hewelt
 Młeczno, ul. Lipowa 6, 84-123 Polchowo
 tel. +48 58 673 66 55 fax +48 58 673 62 72
 www.ol-trans.com.pl

DEKLARACJA WŁAŚCIWOŚCI UŻYTKOWYCH Nr KRZ/0-2/4/2017/Z00

1. Niepowtarzalny kod identyfikacyjny typu wyrobu: KRZ/0-2/4
2. Numer typu, partii lub serii lub jakiegokolwiek inny element umożliwiający identyfikację wyrobu budowlanego, wymagany zgodnie z art. 11 ust. 4:
Kruszywo drobne 0/2, Partia: data produkcji oznaczona na etykiecie
3. Przewidziane przez producenta zamierzone zastosowanie lub zastosowanie wyrobu budowlanego zgodnie z mającą zastosowanie zharmonizowaną specyfikacją techniczną:
PN-EN 13242+A1:2010 Kruszywo do niezwiązanych i związanych hydraulicznie materiałów stosowanych w obiektach budowlanych i budownictwie drogowym
4. Nazwa, zastrzeżona nazwa handlowa lub zastrzeżony znak towarowy oraz adres kontaktowy producenta, wymagany zgodnie z art. 11 ust. 5:
Nazwa wyrobu budowlanego: Kruszywo drobne 0/2
Nazwa handlowa: Piasek zasypowy 0/2 mm
Przedsiębiorstwo Usługowo-Transportowe OL-TRANS Olgierd Hewelt
ul. Lipowa 6, 84-123 Polchowo
(Zakład Nr 1 Mrzezino), http://www.ol-trans.com.pl
5. W stosownych przypadkach nazwa i adres kontaktowy upoważnionego przedstawiciela, którego pełnomocnictwo obejmuje zadania określone w art. 12 ust. 2: *Nie dotyczy*
6. System lub systemy oceny i weryfikacji stałości właściwości użytkowych wyrobu budowlanego określone w załączniku V:
System oceny zgodności 4
7. W przypadku deklaracji właściwości użytkowych dotyczącej wyrobu budowlanego objętego normą zharmonizowaną: *Nie dotyczy*
8. W przypadku deklaracji właściwości użytkowych dotyczącej wyrobu budowlanego, dla którego wydana została europejska ocena techniczna: *Nie dotyczy*
9. Deklarowane właściwości użytkowe

Zasadnicze charakterystyki	Zharmonizowana specyfikacja techniczna
	<i>PN-EN 13242+A1:2010 Kruszywo do niezwiązanych i związanych hydraulicznie materiałów stosowanych w obiektach budowlanych i budownictwie drogowym</i>
	Właściwości użytkowe
Uziarnienie	G ₈₀
Zawartość pyłów	f ₅
Uwalniane substancje niebezpieczne	Nie stwierdzono uwalniania metali: kadmu, chromu, cynku, miedzi, ołowiu, niklu, arsenu i rtęci z kruszywa

W przypadku gdy na podstawie art. 37 lub 38 zastosowana została specjalna dokumentacja techniczna, wymagania, z którymi wyrób jest zgodny:
Nie dotyczy

10. Właściwości użytkowe wyrobu określonego w pkt 1 i 2 są zgodne z właściwościami użytkowymi deklarowanymi w pkt 9.
Niniejsza deklaracja właściwości użytkowych wydana zostaje na wyłączną odpowiedzialność producenta określonego w pkt 4.

W imieniu producenta podpisał(-a): (imię i nazwisko/ stanowisko)

Mrzezino 02.01.2017
(miejsce i data wydania)

**ZAKŁADOWE LABORATORIUM
BETONU I KRUSZYW
TECHNOLOG**

(podpis) *Łeżek Gruba*

Deklaracja sporządzona zgodnie z Rozporządzeniem Parlamentu Europejskiego i Rady 305/2011

.....
pieczęć Wykonawcy/Wykonawców

PRZEDMIAR ROBÓT / KOSZTORYS OFERTOWY

Lp.	Wyszczególnienie elementów rozliczeniowych	Jednostka		Cena jednostkowa netto [zł]	Wartość netto [zł]
		Nazwa	Ilość		
kol.1	kol.2	kol.3	kol.4	kol.5	kol.6= kol.4 x kol.5
1	Przykrycie materaców gabionowych odsiewką gr. 20cm <i>(zgodnie z załącznikiem A do zaproszenia)</i>	m3	60,00		
2	Uzupełnienie slipu piachem drobnoziarnistym z zagęszczeniem do uzyskania wskaźnika $I_s = 1,0$ <i>(zgodnie z załącznikiem A do zaproszenia)</i>	m3	650,00		
3	Transport materiału wraz z wyładunkiem	m3	650,00		
Razem netto [zł]:					
podatek VAT (23%) [zł]					
Razem brutto [zł]:					

....., dnia

.....
podpis Wykonawcy/Pełnomocnika

WZÓR UMOWY

W dniu**2019r.** w Gdyni, pomiędzy Gminą Miasta Gdyni przy al. Marszałka Piłsudskiego 52/54, NIP 5862312326,
reprezentowaną przez:

.....
*Dyrektora/Zastępcę Dyrektora** jednostki budżetowej Zarządu Dróg i Zieleni, z siedzibą w Gdyni (81-364) przy ul. 10 Lutego 24,
*na podstawie udzielonego przez Prezydenta Miasta Gdyni Pełnomocnictwa,**
*na podstawie udzielonego przez Dyrektora Upoważnienia z dnia 14.11.2017 r.,**
zwanym dalej „**Zamawiającym**”,

a

.....
zwanym dalej „**Wykonawcą**”,

zawarta została umowa o następującej treści:

§ 1

1. Zamawiający powierza a Wykonawca przyjmuje do wykonania roboty budowlane polegające na **odtworzenie slipu na przystani rybackiej w Gdyni Oksywiu.**
2. Przedmiot umowy obejmuje:
 - a) uzupełnienie zasypu odsiewką kamienno-żwirową gr. 20 cm nad odkrytymi fragmentami materaców gabionowych, zgodnie z zapisami STWiORB – **Załącznik A** do umowy,
 - b) uzupełnienie zasypu piaszczystego na terenie slipu do rzędnych wskazanych w **Załącznikach A1 i A2** do STWiORB,
 - c) wykonanie pomiaru ilości uzupełnionego materiału w m³.
3. Szczegółowy opis przedmiotu umowy stanowią:
 - a) Specyfikacja Techniczna Wykonania i Odbioru Robót Budowlanych (STWiORB)-**Załącznik A**,
 - b) Kosztorys ofertowy - **Załącznik B**.

§ 2

Termin realizacji umowy: do 14 dni kalendarzowych od dnia podpisania umowy, **tj. do dnia**
.....**2019r.**

§ 3

1. **Wykonawca zobowiązany jest do zgłoszenia Zamawiającemu z 1-dniowym wyprzedzeniem najpóźniej do godz. 15.00, potrzeby przejazdu przez Teren Portu Wojennego w Gdyni Oksywiu, poprzez podanie następujących danych:**
 - a) imienia i nazwiska kierowcy,
 - b) marki i modelu pojazdu,
 - c) numeru rejestracyjnego pojazdu.
2. Wykonawca zobowiązuje się do wykonania przedmiotu umowy prawidłowo i terminowo zgodnie z zasadami wiedzy technicznej, przepisami prawa budowlanego i obowiązującymi w tym zakresie normami technicznymi, (przy dołożeniu należytej staranności) oraz prowadzenia robót zgodnie z przepisami BHP i o ochronie P.POŻ.
3. Wykonawca zobowiązany jest do zagospodarowania odpadów zgodnie z obowiązującymi przepisami, a w szczególności z Ustawą o odpadach z dn. 14.12.2012 r. (t. j. Dz. U. z 2018r. poz. 992 z późn. zm.)
4. Wykonawca zobowiązuje się do stosowania materiałów i wyrobów budowlanych zgodnych z wymogami określonymi w STWiORB, stanowiącymi załącznik do niniejszej umowy oraz wprowadzonych do obrotu zgodnie z obowiązującymi w tym zakresie przepisami. Zastosowane materiały powinny być I gatunku (najwyższej jakości) o udokumentowanym pochodzeniu.
5. Przed przystąpieniem do robót Wykonawca zobowiązany jest przedstawić przedstawicielowi Zamawiającego materiały budowlane do akceptacji.

6. Wykonawca zorganizuje teren budowy własnym staraniem i na własny koszt, zapewni ochronę mienia, warunki BHP i P.POŻ. zgodnie z obowiązującymi przepisami, zapewni przestrzeganie przepisów w zakresie ochrony środowiska oraz utrzymywać będzie porządek na budowie. Po zakończeniu realizacji robót doprowadzi teren budowy do stanu zgodnego z przeznaczeniem. Teren budowy powinien być czysty i uporządkowany, bez odpadów.
7. Wykonawca zobowiązuje się do wykonywania przedmiotu umowy w sposób ograniczający niezorganizowaną emisję pyłu do powietrza.
8. Wykonawca zobowiązuje się do zorganizowania terenu budowy w sposób zapewniający ochronę powietrza atmosferycznego przed zanieczyszczeniem, w tym także przez zastosowanie sprawnego i właściwie eksploatowanego sprzętu oraz najmniej uciążliwej akustycznie technologii prowadzenia robót.
9. Wykonawca zobowiązuje się do przestrzegania przepisów ustawy z dnia 16 kwietnia 2004r. o ochronie przyrody (tekst jednolity Dz. U. z 2018 r. poz. 1614), w szczególności zabrania mu się składowania materiałów budowlanych: żwiru, piasku lub innych materiałów w obrębie systemu korzeniowego drzew, powodując tym zagęszczenie gruntu i zasypywanie szyi korzeniowej drzew co jest szkodliwe i doprowadza do ich zamierania w kolejnych latach.
10. Wykonawca ponosi pełną odpowiedzialność za szkody wynikłe na terenie realizowania robót w miejscu ich wykonywania, a w przypadku ich wystąpienia zobowiązany będzie do naprawienia szkód i ich ewentualnych skutków, na swój koszt. Odszkodowanie za niewykonanie lub nienależyte wykonanie umowy albo odszkodowanie za szkody wynikłe z czynu niedozwolonego popełnionego na terenie wykonywania robót, przysługuje Zamawiającemu od Wykonawcy nawet wówczas, gdy niewykonanie lub nienależyte wykonanie umowy albo czyn niedozwolony będzie następstwem innych okoliczności, niż tylko zawinione zachowanie Wykonawcy i jego Podwykonawców. Wykonawca ponosi odpowiedzialność na zasadzie ryzyka – przypadku, a odpowiedzialność Wykonawcy jest wyłączona, jeżeli niewykonanie lub nienależyte wykonanie umowy albo czyn niedozwolony będzie następstwem siły wyższej lub wyłącznego działania samego Zamawiającego.
11. Wykonawca zobowiązany jest do naprawy uszkodzonego w czasie prowadzenia robót uzbrojenia podziemnego terenu, instalacji naziemnych oraz innej infrastruktury na swój koszt. Wykonawca zobowiązany jest bezzwłocznie zawiadomić Zamawiającego o fakcie ich uszkodzenia.
12. Wykonawca jest zobowiązany do ubezpieczenia robót w związku z ryzykiem wynikającym z prowadzenia robót oraz odpowiedzialności cywilnej spowodowanej działaniem lub zaniechaniem Wykonawcy.
13. Wykonawca w czasie realizacji umowy, nie może zlecić wykonania całości lub części określonych w umowie robót osobie trzeciej (podwykonawcy) bez zgody Zamawiającego wyrażonej na piśmie.
14. Wykonawca będzie ponosił pełną odpowiedzialność wobec Zamawiającego i osób trzecich za prace wykonane przez podwykonawców.
15. Zamawiający ma prawo do bezpośredniego nadzoru i zapoznania się z realizacją przedmiotu umowy oraz zgłaszania zastrzeżeń.

§ 4

1. Za wykonanie przedmiotu umowy określonego w § 1 Wykonawcy przysługuje wynagrodzenie kosztorysowe zgodnie ze złożoną ofertą, w wysokości **brutto** zł (**słownie:** złotych).
2. Kwota określona w **ust. 1** zawiera wszelkie koszty związane z realizacją przedmiotu umowy i uwzględnia wszystkie czynności związane z prawidłową, terminową realizacją przedmiotu umowy oraz należny podatek VAT, zgodnie z obowiązującymi przepisami prawa.
3. Ceny jednostkowe robót, określone w kosztorysie ofertowym, nie będą podlegały podwyższeniu do końca realizacji robót.
4. Wynagrodzenie kosztorysowe oznacza, że:
 - a) ostateczne rozliczenie następuje na podstawie ostatecznych obmiarów ilości faktycznie wykonanych robót potwierdzonych przez uprawnionego przedstawiciela Zamawiającego,
 - b) wysokość wynagrodzenia może ulec zwiększeniu lub zmniejszeniu, w przypadku zwiększenia lub zmniejszenia - w stosunku do przedmiaru robót – zakresu faktycznie wykonanych robót potwierdzonych przez uprawnionego przedstawiciela Zamawiającego,

db

- c) ulega ono obniżeniu w przypadku niewykonania części prac objętych zakresem robót.
5. **Maksymalne wynagrodzenie brutto** wynosi zł,
(słownie:złotych) *(nie więcej niż 110% wartości określonej w ust. 1)**.

§ 5

1. Rozliczenie przedmiotu umowy nastąpi jednorazowo, na podstawie przedłożonej przez Wykonawcę faktury.
2. Podstawą do wystawienia faktury będzie stanowić protokół odbioru wykonanych robót podpisany przez Strony bez uwag. Warunkiem dokonania odbioru jest uporządkowanie terenu, wywiezienie odpadów i ich zagospodarowanie zgodnie z obowiązującymi przepisami.
3. Faktura powinna być wystawiona w następujący sposób:
NABYWCA: Gmina Miasta Gdyni – Gdynia – Miasto na Prawach Powiatu, Al. Marszałka Piłsudskiego 52/54, 81-382 Gdynia, NIP 5862312326;
ODBIORCA: Zarząd Dróg i Zieleni – jednostka budżetowa Gminy Miasta Gdyni, ul. 10 Lutego 24, 81-364 Gdynia.
4. Faktura, o której mowa w **ust. 3** musi być złożona w siedzibie Zamawiającego przy ul. 10 Lutego 24 w Gdyni.
5. Zamawiający dokona zapłaty należności przelewem w terminie do **21 dni** od daty otrzymania prawidłowo wystawionej faktury z konta Zamawiającego na konto Wykonawcy wskazane na fakturze.
6. Za termin zapłaty przyjmuje się dzień dokonania przelewu przez Zamawiającego.
7. W przypadku przedstawienia przez Wykonawcę faktury wystawionej nieprawidłowo lub bezpodstawnie, Zamawiający wymaga dostarczenia przez Wykonawcę faktury korygującej wraz z załącznikami. Termin płatności rozpoczyna bieg od dnia otrzymania przez Zamawiającego faktury korygującej oraz załączników.

§ 6

1. Wykonawca zapłaci Zamawiającemu kary umowne:
 - a) w przypadku bezzasadnego odstąpienia przez Wykonawcę albo zasadnego odstąpienia przez Zamawiającego od umowy z powodu okoliczności, za które odpowiada Wykonawca, nie tylko na zasadzie winy, ale i na zasadzie ryzyka w wysokości **10%** wartości wynagrodzenia kosztorysowego brutto, o którym mowa w **§ 4 ust. 1** umowy,
 - b) za opóźnienie w wykonaniu przedmiotu umowy - w wysokości **1,00%** wartości wynagrodzenia kosztorysowego brutto, o którym mowa w **§ 4 ust. 1** umowy, za każdy dzień opóźnienia, licząc od następnego dnia po upływie terminu wskazanego w **§ 2** umowy,
 - c) za opóźnienie w usuwaniu wad stwierdzonych przy odbiorze - w wysokości **0,2%** wartości wynagrodzenia kosztorysowego brutto, o którym mowa w **§ 4 ust. 1** umowy, za każdy dzień opóźnienia, licząc od następnego dnia po upływie terminu wyznaczonego na usunięcie wad.
2. Zamawiający zastrzega sobie prawo obniżenia o wysokość kar umownych należności wynikających z faktury Wykonawcy.
3. Postanowienia **ust. 1** nie wyłączają prawa Zamawiającego do dochodzenia od Wykonawcy odszkodowania, jeżeli wartość powstałej szkody przekroczy wysokość kar umownych.
4. Zamawiający zapłaci ustawowe odsetki w przypadku opóźnienia w zapłacie należności wynikających z faktury.

§ 7

1. Przedstawicielami Zamawiającego do prowadzenia spraw wynikających z niniejszej umowy będzie **Marcin Żywna**, tel. **607 120 417**, albo inna osoba pisemnie upoważniona przez Zamawiającego.
2. Przedstawicielem Wykonawcy do prowadzenia spraw wynikających z niniejszej umowy będzie, tel., albo inna osoba pisemnie upoważniona przez Wykonawcę.
3. Ze strony Wykonawcy robotami budowlanymi wykonywanymi w terenie kierować będzie: kierownik robót: posiadający uprawnienia budowlane bez ograniczeń do

kierowania robotami budowlanymi w specjalności, nr i wpisany na listę członków właściwej izby samorządu zawodowego, albo inna osoba upoważniona przez Wykonawcę posiadająca wymagane uprawnienia.

§ 8

Wszelkie zmiany niniejszej umowy wymagają formy pisemnej pod rygorem nieważności.

§ 9

1. Zamawiający może odstąpić od umowy w następujących przypadkach:
 - a) zaistnienia okoliczności ustawowych warunkujących i poprzedzających ogłoszenie upadłości Wykonawcy lub złożenie wniosku dotyczącego układu Wykonawcy z jego wierzycielami lub Wykonawca utraci zdolność finansowania przedmiotu umowy,
 - b) stwierdzenia niewykonywania lub niewłaściwego wykonywania przedmiotu umowy przez Wykonawcę.
2. Odstąpienie od umowy musi nastąpić w formie pisemnej z podaniem uzasadnienia.
3. Odstąpienie od umowy może nastąpić w terminie do 10 dni od powzięcia wiadomości o okolicznościach określonych w ust. 1 lit. a) i b).
4. W przypadkach odstąpienia od umowy, o którym mowa w ust. 1, Wykonawca ma prawo żądać wynagrodzenia należnego za zakres prac należycie wykonanych do dnia odstąpienia.

§ 10

1. Strony ustalają, że w sprawach nieuregulowanych w niniejszej umowie będą miały zastosowanie przepisy Kodeksu cywilnego i prawa budowlanego.
2. Ewentualne spory wynikłe na tle realizacji niniejszej umowy rozstrzygane będą przez Sąd właściwy dla siedziby Zamawiającego.
3. Wykonawca nie może przenieść całości lub części wierzytelności z niniejszej umowy na osoby trzecie.
4. Umowę sporządzono w trzech jednobrzmiących egzemplarzach, w tym jeden egzemplarz dla Wykonawcy, dwa dla Zamawiającego.

Załączniki:

Załącznik A - Specyfikacja techniczna wykonania i odbioru robót budowlanych.

Załącznik B - Kosztorys ofertowy

ZAMAWIAJĄCY

WYKONAWCA