


Temat: SIP Piekary I skie

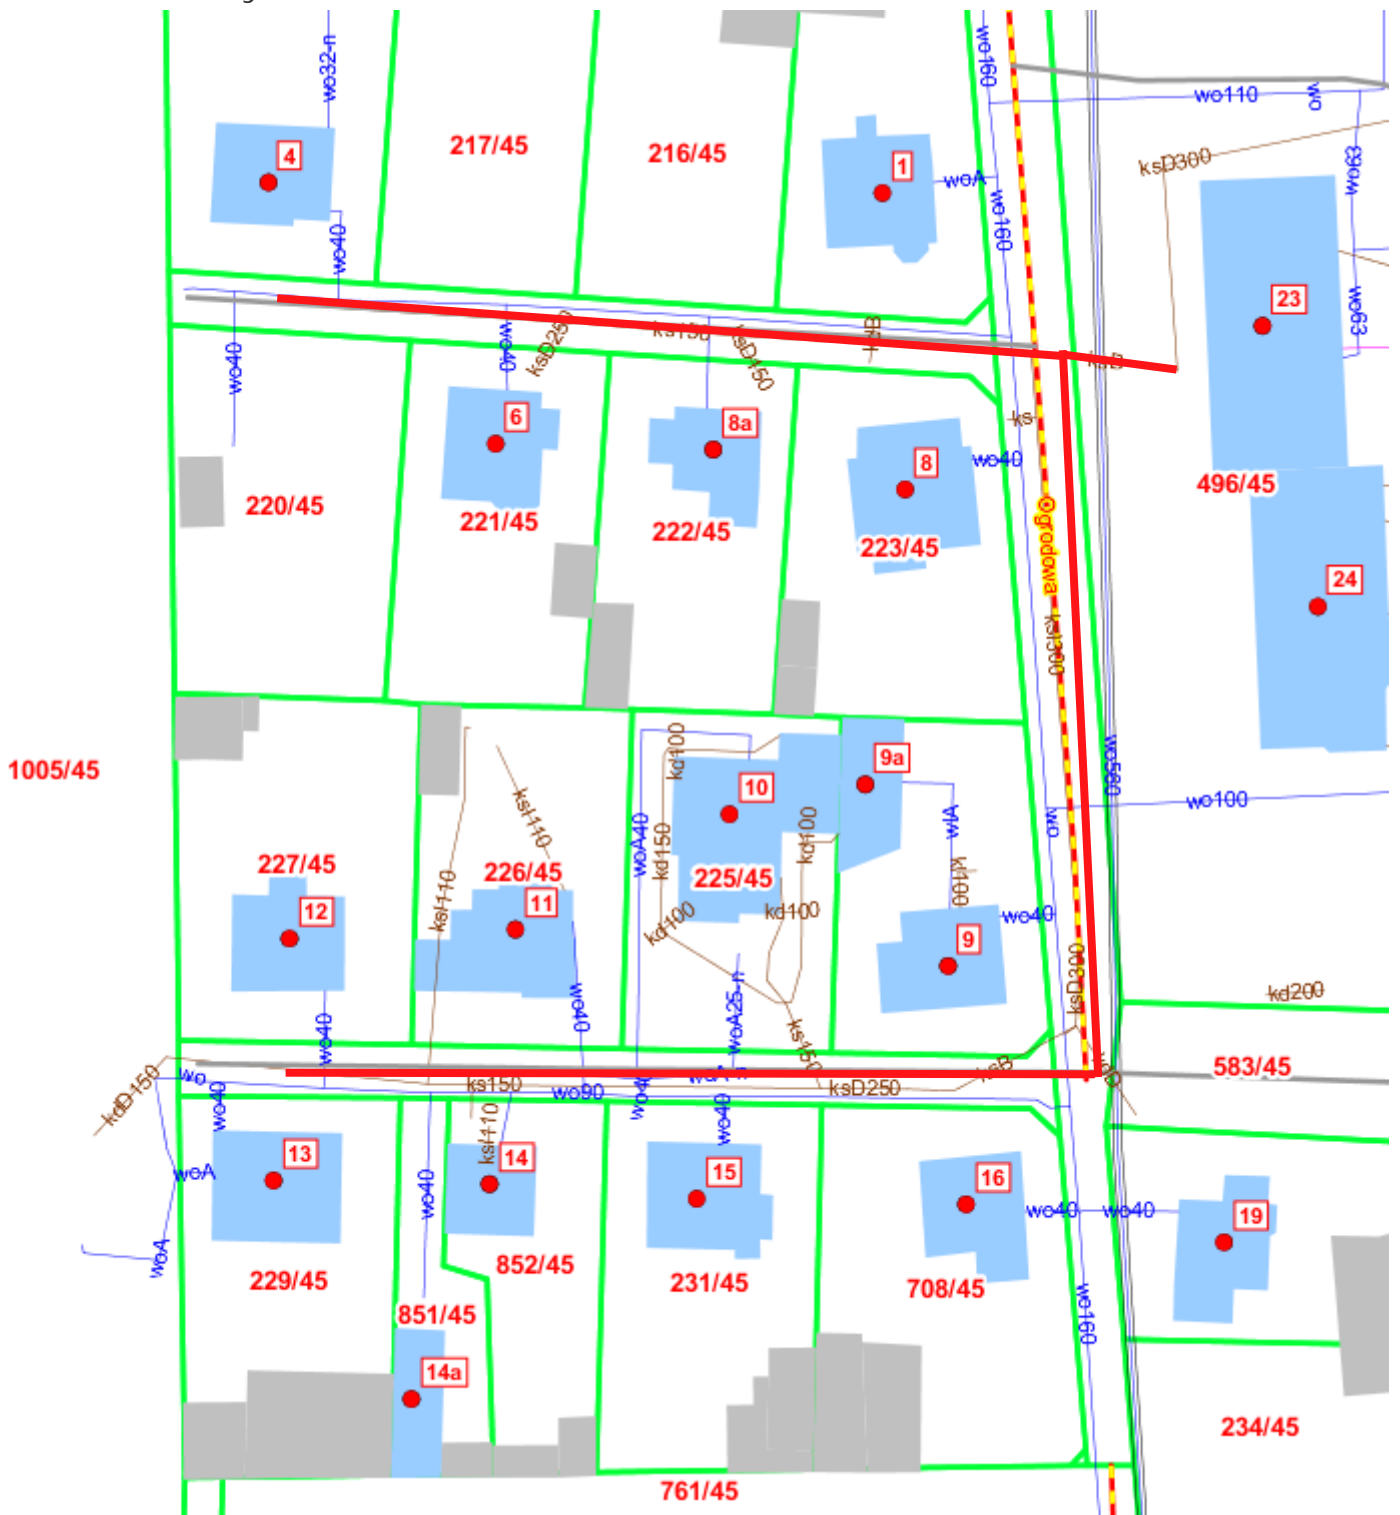

ORIENTACYJNY ZAKRES KANALIZACJI SANITARNEJ DO PROJEKTOWANIA

Szczegóły wybranych obiektów:

Wybrane obiekty z warstwy: Osie ulic

Lp.	ETY	MSC	NA	UN	AZ	OB	PR	ZR	DZ	TR	WL	AXE	YE	XCC	XCC	XCC	XC	RID	XM	XR	EX	ST	XV	EG	DE	EG	DE
1	Ogrod	PIEKA	Ogrod	Ogrod	85.57	ul.	adres	1	14834		6566955828	1773	Ulica	GELUL	2016-12:49	2D9B	2016-12:49		1	2				415.1	415.1		