


BUDOWA OŚWIETLENIA ULICY WIEJSKIEJ W TANAPACH WIELKICH  
ORAZ ULICY SZKOLNEJ W TANAPACH WIELKICH 1505 NIRODZIMACH

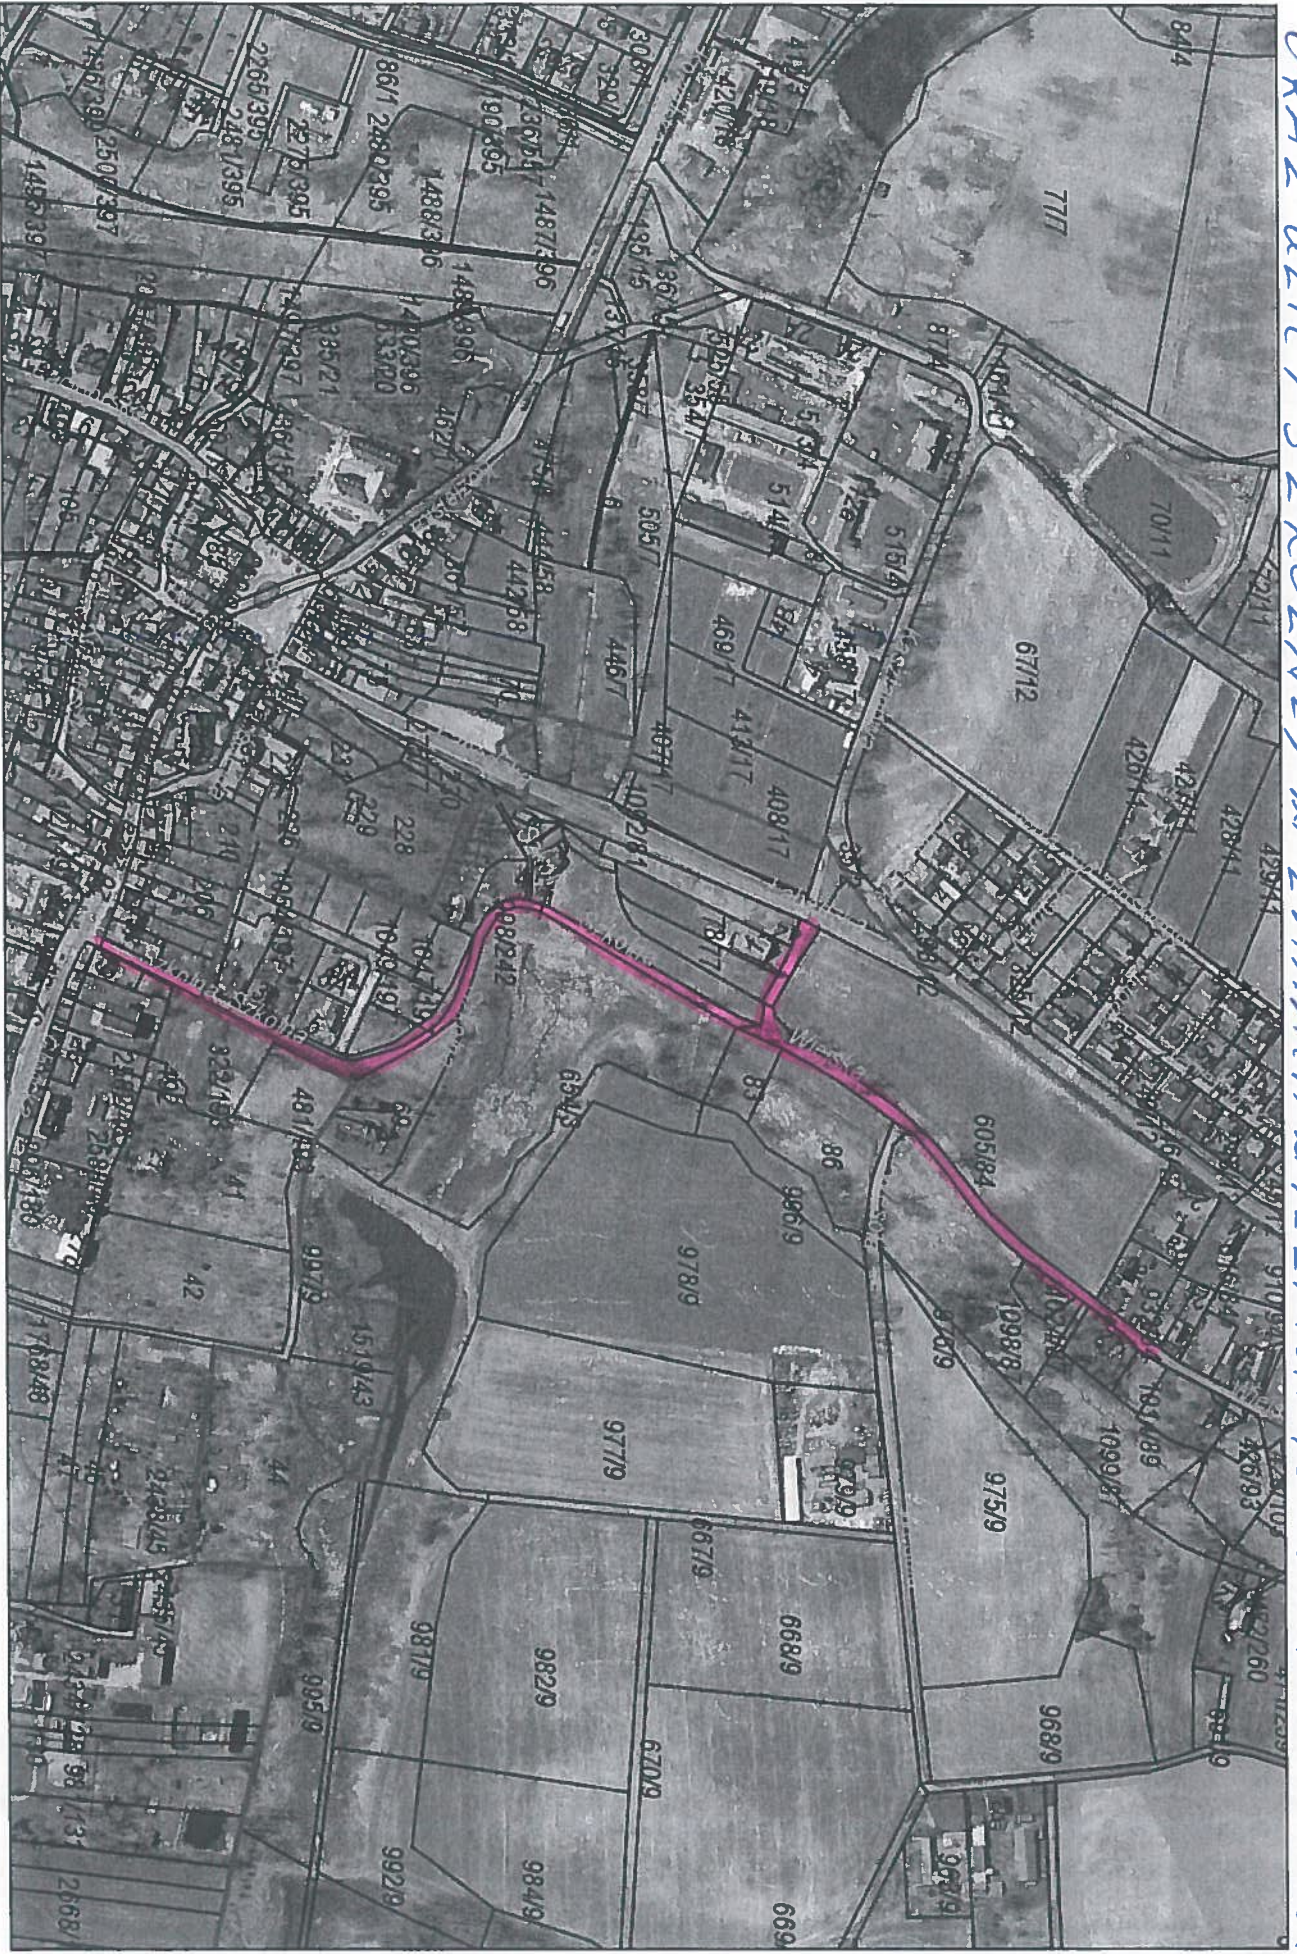

LEGENDA.

Wydruk w skali 1:5000

WebEwid

- ODCINEK DROGI OBJEKTY ZAKRESEM OPRACOWANIA