
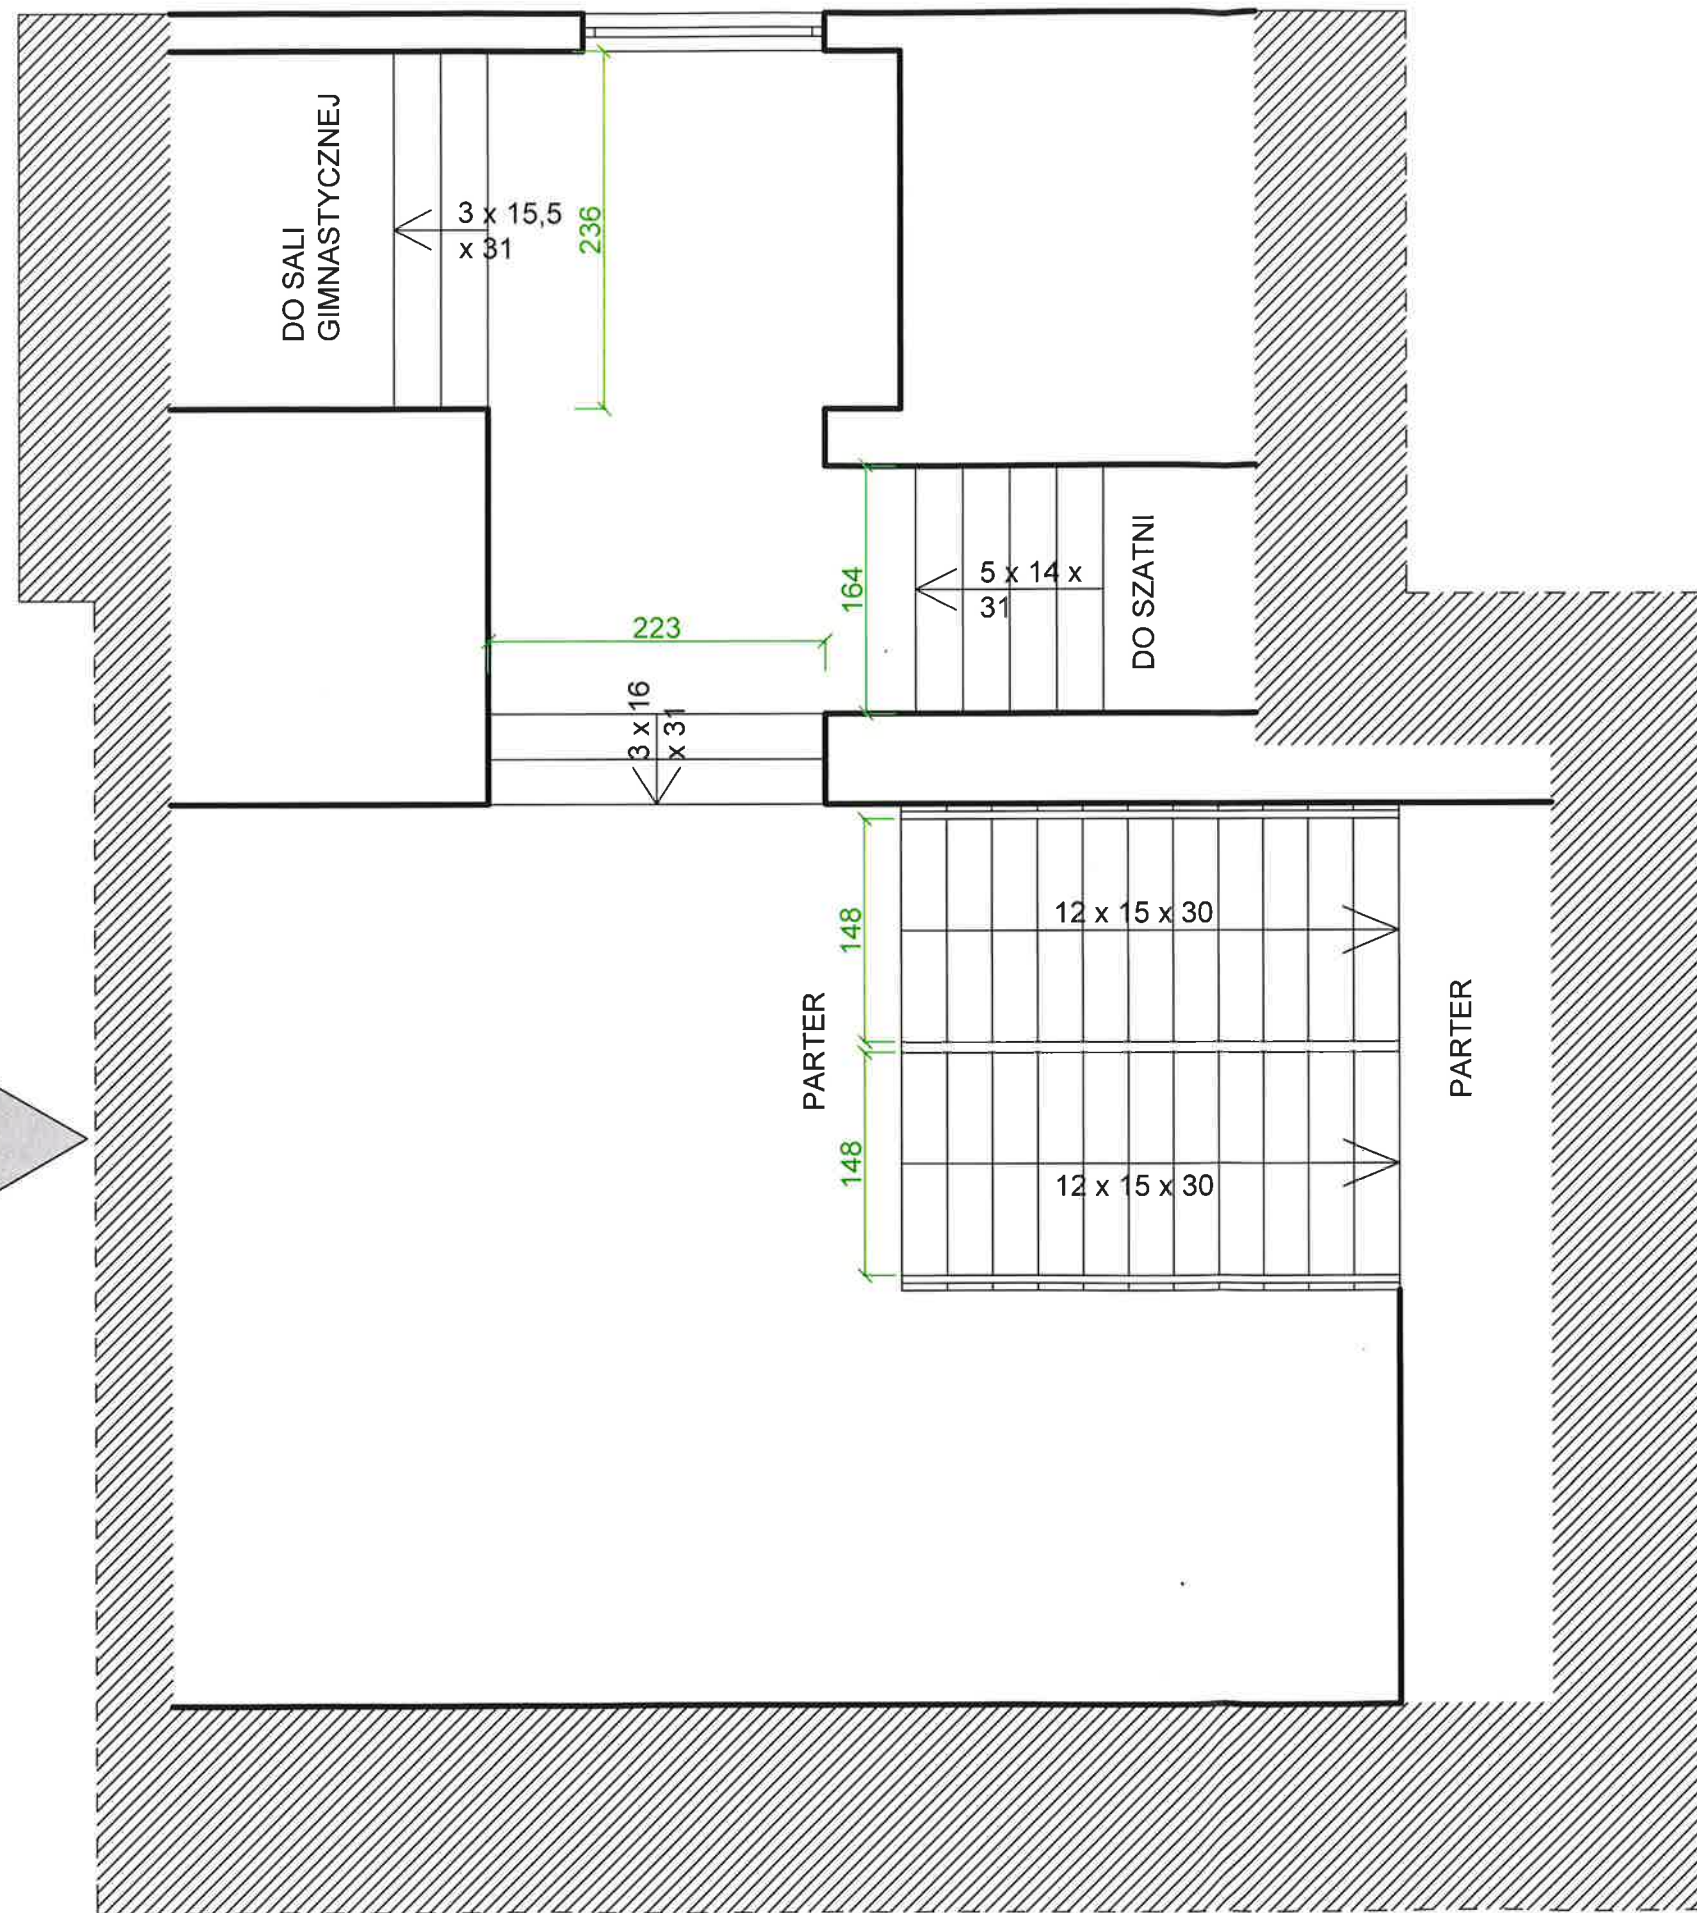



Zadanie:	INWENTARYZACJA SCHODÓW W SZKOLE PODSTAWOWEJ NR 2 IM. JANUSZA KUSOCIŃSKIEGO W MYŚLIBÓRZU			Numer rysunku:
Adres:	Dz. o nr. ewid. gr. 505 obręb 3 Myślubórz			11
Nazwa rysunku:	INWENTARYZACJA SCHODÓW			Skala:
Inwestor:	Gmina Myślubórz, ul. Rynek im. Jana Pawła II 1, 74-300 Myślubórz			1:100
	IMIĘ I NAZWISKO	DATA:	NUMER UPRAWNIEN	PODPIS:
OPRACOWAŁ:	PAWEŁ KOZANECKI	MARZEC 2020		

WEJŚCIE DO
BUDYNKU

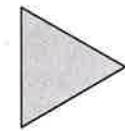


Zadanie:	INWENTARYZACJA SCHODÓW W SZKOLE PODSTAWOWEJ NR 2 IM. JANUSZA KUSOCIŃSKIEGO W MYŚLIBÓRZU	Numer rysunku:	12
Adres:	Dz. o nr. ewid. gr. 505 obręb 3 Myślibórz	Skala:	1:100
Nazwa rysunku:	INWENTARYZACJA SCHODÓW	OPRACOWAŁ:	PAWEŁ KOZANECKI
Inwestor:	Gmina Myślibórz, ul. Rynek im. Jana Pawła II 1, 74-300 Myślibórz	DATA:	MARZEC 2020
	IMIĘ I NAZWISKO	NUMER UPRAWNIEŃ	PODPIS:

1 KLATKA SCHODOWA

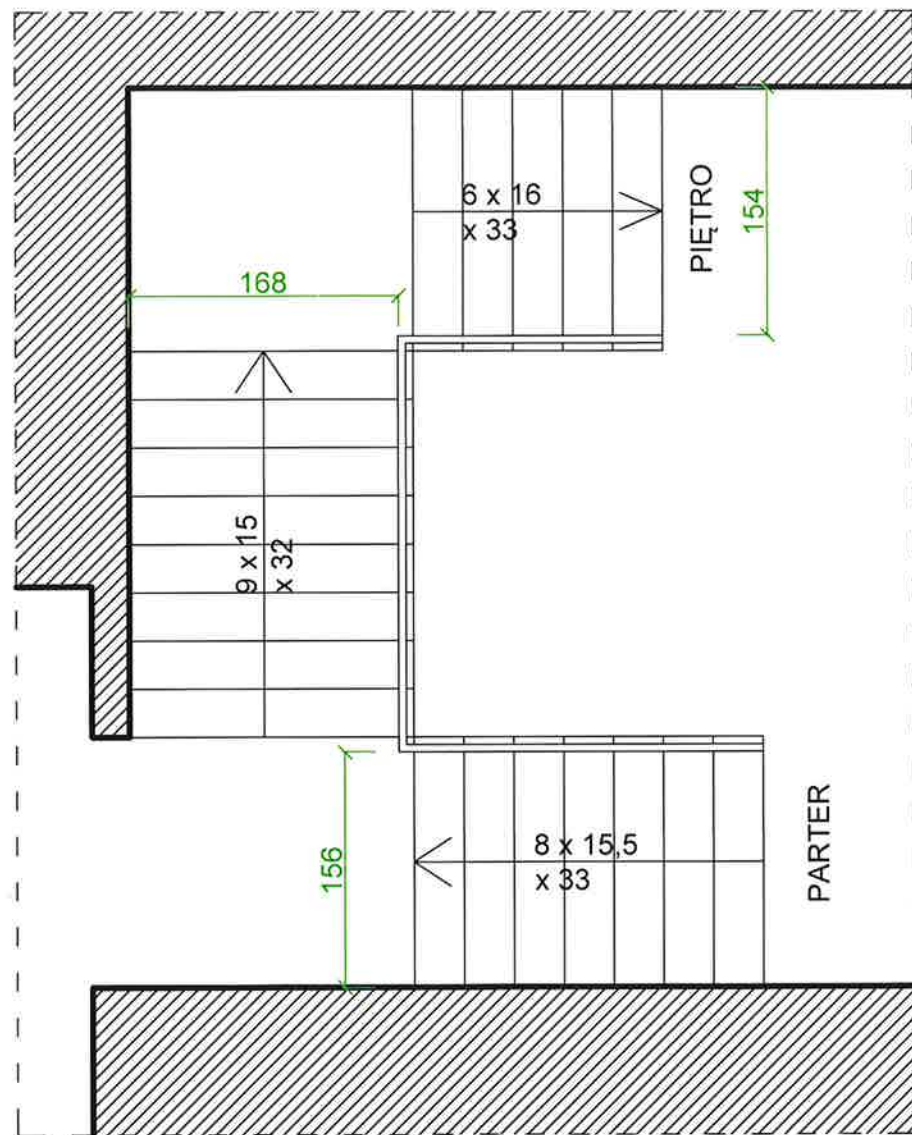


2 KLATKA SCHODOWA

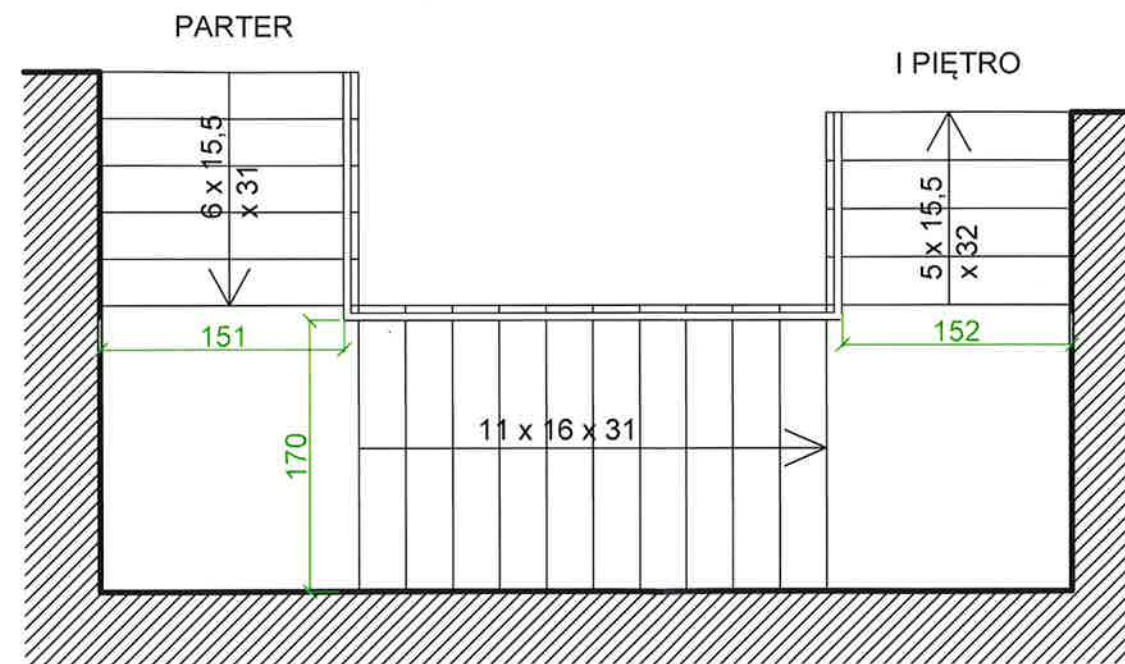

Zadanie: INWENTARYZACJA SCHODÓW W SZKOLE PODSTAWOWEJ NR 2 IM. JANUSZA KUSOCIŃSKIEGO W MYŚLIBÓRZU		Numer rysunku:	
Adres: Dz. o nr. ewid. gr. 505 obręb 3 Myślibórz		13	
Nazwa rysunku: INWENTARYZACJA SCHODÓW		Skala:	
Inwestor: Gmina Myślibórz, ul. Rynek im. Jana Pawła II 1, 74-300 Myślibórz		1:100	
OPRACOWAŁ:	IMIĘ I NAZWISKO PAWEŁ KOZANECKI	DATA: MARZEC 2020	NUMER UPRAWNIENI PODPIS:

3 - KLATKA SCHODOWA

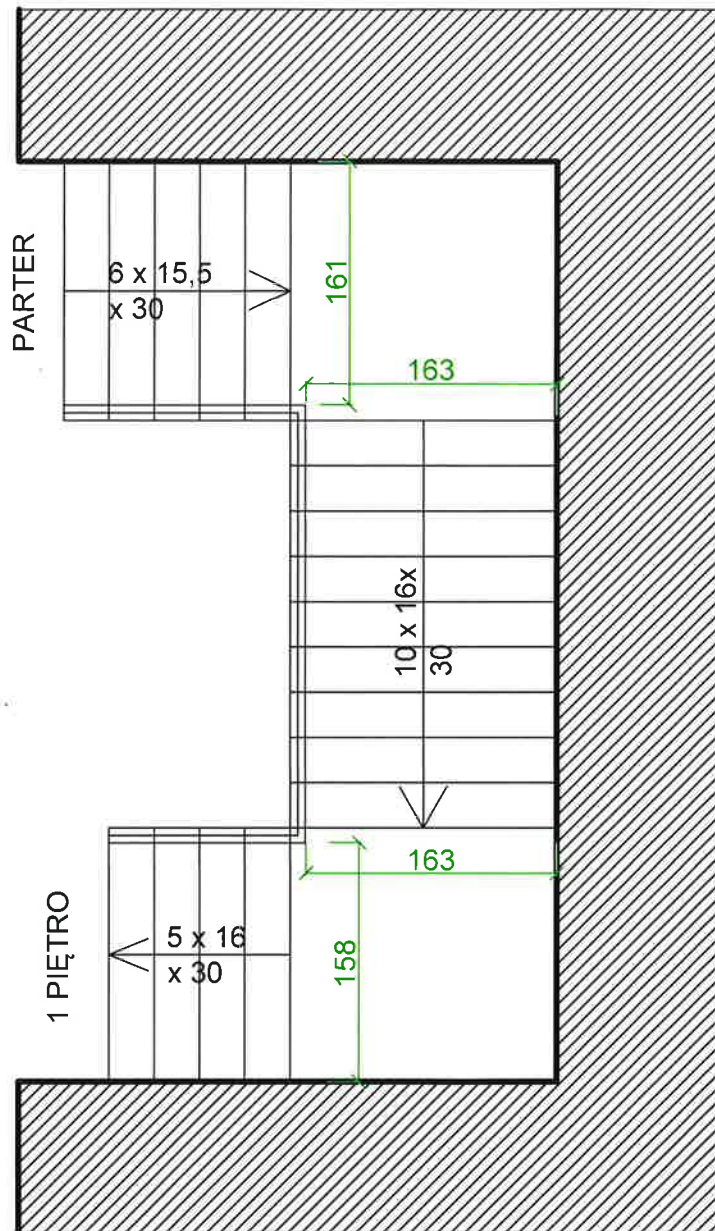

Zadanie: INWENTARYZACJA SCHODÓW W SZKOLE PODSTAWOWEJ NR 2 IM. JANUSZA KUSOCIŃSKIEGO W MYŚLIBORZU			Numer rysunku:	
Adres: Dz. o nr. ewid. gr. 505 obręb 3 Myślubórz			14	
Nazwa rysunku: INWENTARYZACJA SCHODÓW				
Inwestor: Gmina Myślubórz, ul. Rynek im. Jana Pawła II 1, 74-300 Myślubórz			Skala:	
			1:100	
	IMIĘ I NAZWISKO	DATA:	NUMER UPRAWNIENI	PODPIS:
OPRACOWAŁ:	PAWEŁ KOZANECKI	MARZEC 2020		