

Bydgoszcz 12.04.2018 r.

Nasz znak: EI/ZB/ 794a/2191/2017

Wasz znak:

**"BUTOH"**  
**Włodzimierz Palicki**  
**ul. Chodkiewicza 15**  
**85-065 Bydgoszcz**

**dot: uzgodnienia Planu sytuacyjno-wysokościowego dla potrzeb projektu budowy chodnika w pasie ul. Smoleńskiej w Bydgoszczy na odcinku od ul. Rolnej do ul. Równej.**


W odpowiedzi na pismo z dnia 27.03.2018 (data wpływu 03.04.2018 informuję, że w obszarze objętym opracowaniem KPEC Bydgoszcz Spółka z o.o. nie posiada infrastruktury ciepłowniczej.

Otrzymują:

1. Adresat

2. EI a/a

wyk. B.Z. tel. 3045 282

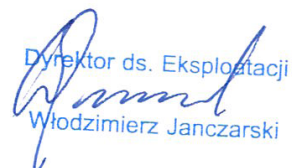  
Dyrektor ds. Eksploatacji  
Włodzimierz Janczarski

**Oddziały Spółki**86-010 Koronowo  
ul. Al. Wolności 3D  
tel. 52 34 82 17386-050 Solec Kujawski  
ul. Garbary 4  
tel. 52 34 82 17489-100 Nakło n/Notecią  
ul. Rudki 9-13  
tel. 52 38 65 24589-200 Szubin  
ul. Nakielska 25  
tel. 52 39 10 915

KRS 0000033107

NIP 554-030-90-86


REGON 090523340

Kapitał zakładowy: 45 900 000,00 zł

PKO Bank Polski S.A.: 34 1440 1215 0000 0000 1377 5176

Bank Pocztowy S.A.: 45 1320 1117 2048 0747 2000 0001



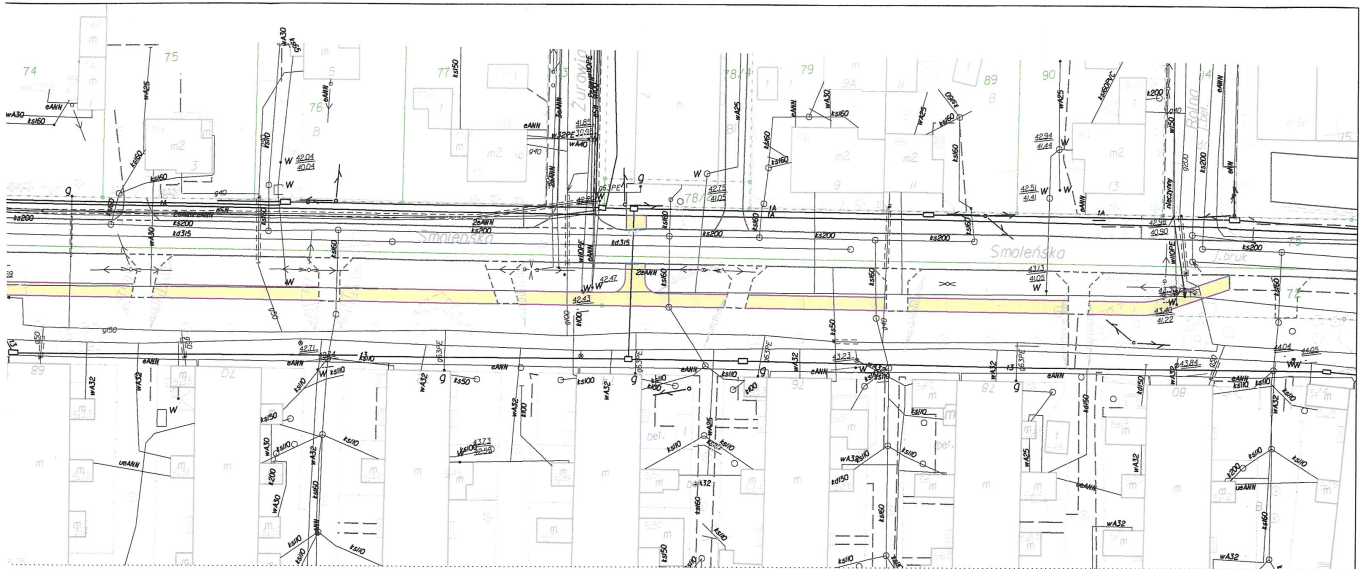

Załącznik do  
E/128/1914/2191/2018  
12.04.2018

LEGENDA

- proj. obrzeże chodnikowe
- proj. wymiana krawężnika
- proj. nawierzchnia chodnika

MAPA DO CELOW PROJEKTOWYCH  
skala 1 : 500

Bydgoszcz ul.Smoleńska  
PUNG "2000" S.6  
arkusz mapy : 321,391,191,2,191,3,191,4  
układ wys. "Amsterdam"  
Jednostka miarowa [m] 0450 [L] m.Bydgoszcz  
obręb : 214.222.223,224  
MPSD.422.2599.2016

Nie wykonano ustalenia obciążeń służebnościami gruntowymi

K.s.rot.9062/2016      Wyk.A.Izboner upr.16722  
Bydgoszcz 08.08.2016 r

**BUTOH Włodzimierz Palicki** ul. Chodkiewicza 15 85-065 Bydgoszcz

Obiekt:	Stadium		Uprawnienia	Podpis
	konsepja			
Budowa chodnika w pasie ul. Smoleńskiej w Bydgoszczy na odcinku od ul. Różnej do ul. Równej	Projektant	mgr inż. R. Jakiński	KUP/0128/POOD/08	
	Przedmiot opracowania:			
Plan sytuacyjno-wysokościowy	Sprawdzający	mgr inż. Włodzimierz Palicki	UAN-KZ-7210/278/87	
	marzec 2018		1:500	1
	Data		Skala	Nr rysunku