


Studnia betonowa Ø 1200 1:25

Przekrój studni betonowej Ø 1200

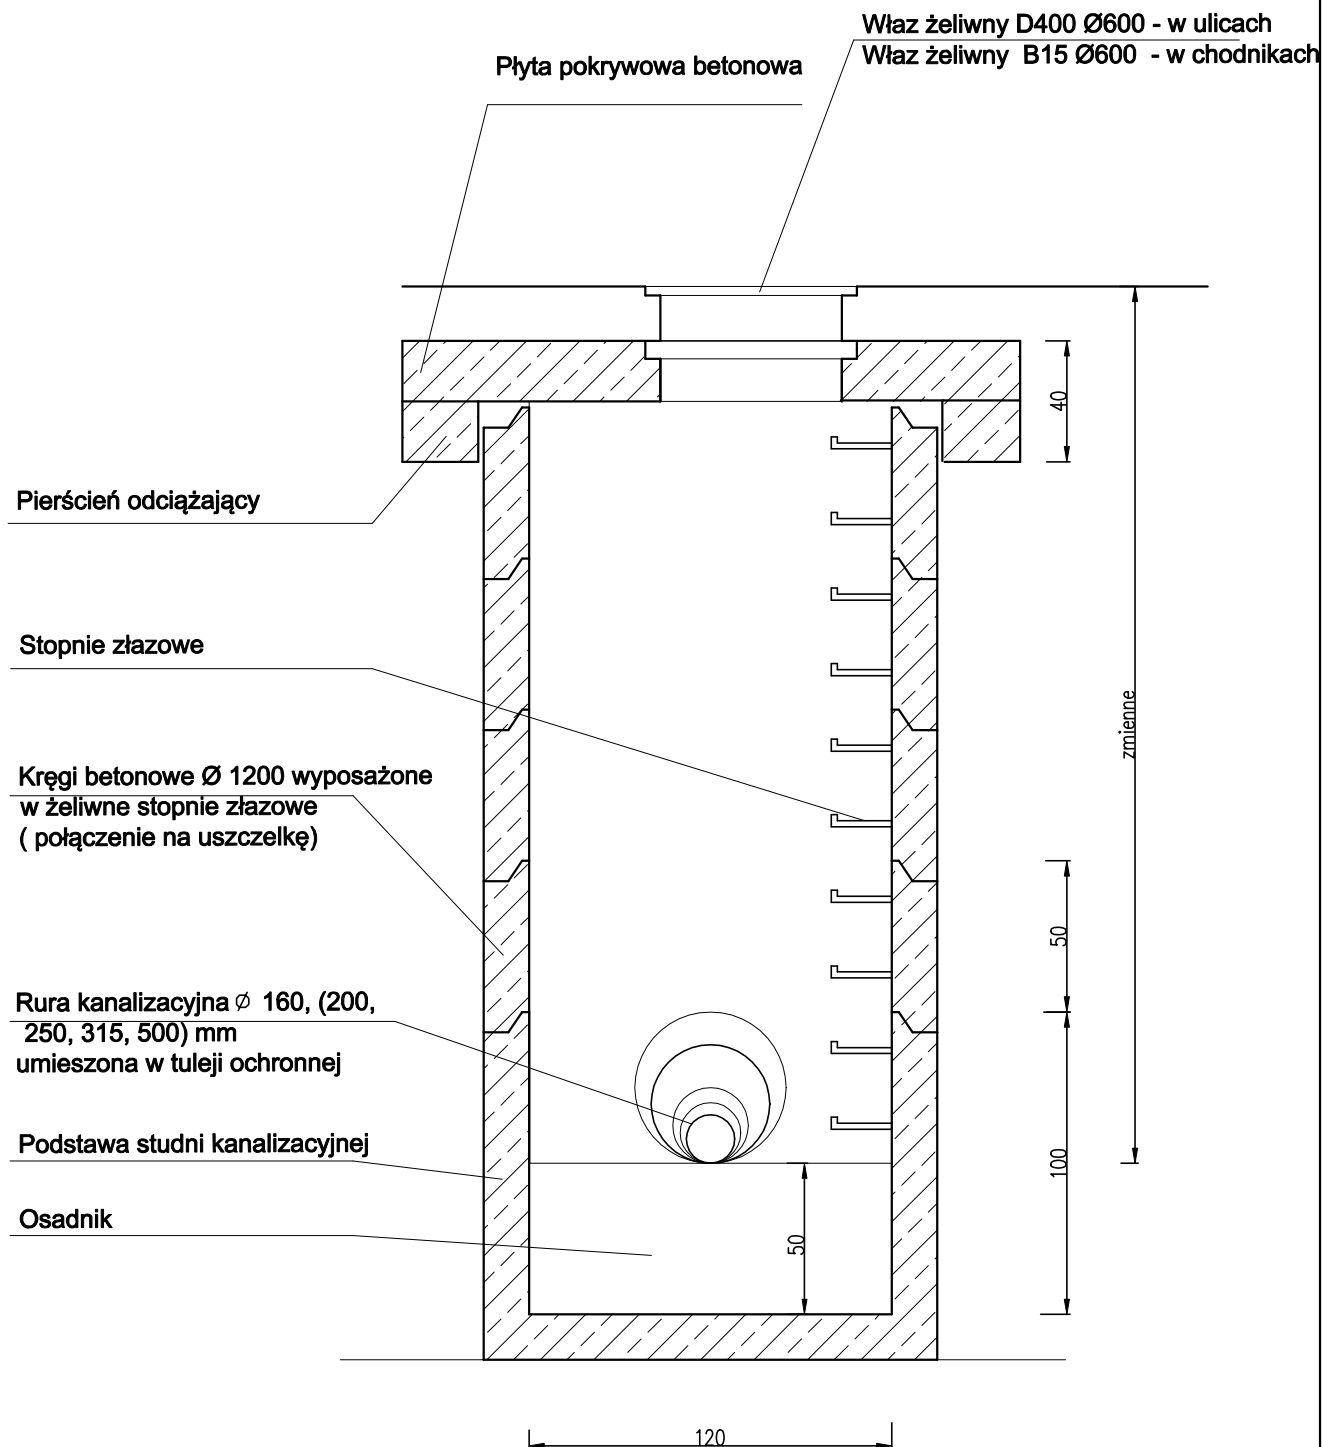

Inwestor: Gmina Gniewino, ul. Pomorska 8, 84-250 Gniewino		INŻYNIER	
Adres inwestycji: dz. nr 168, 358/4, 386/44, 386/48, obr. Gniewino, gm. Gniewino, p. wejherowski			
Temat: Budowa sieci kanalizacji deszczowej w Gniewinie		Nr rysunku:	Skala:
Tytuł rysunku: Studnia betonowa Ø 1200		S6	1:25
Projektant: mgr inż. Adam Laska	Nr uprawnień: POM/0219/PWOS/14	Podpis:	Data: Marzec 2021
Sprawdzający: inż. Jędrzej Myszka	Nr uprawnień: POM/0040/POOS/07	Podpis:	