


Kotłownia Chrostowa 20 kW proj. – schemat technologiczny, 1:50

DO INSTALACJI C.O.

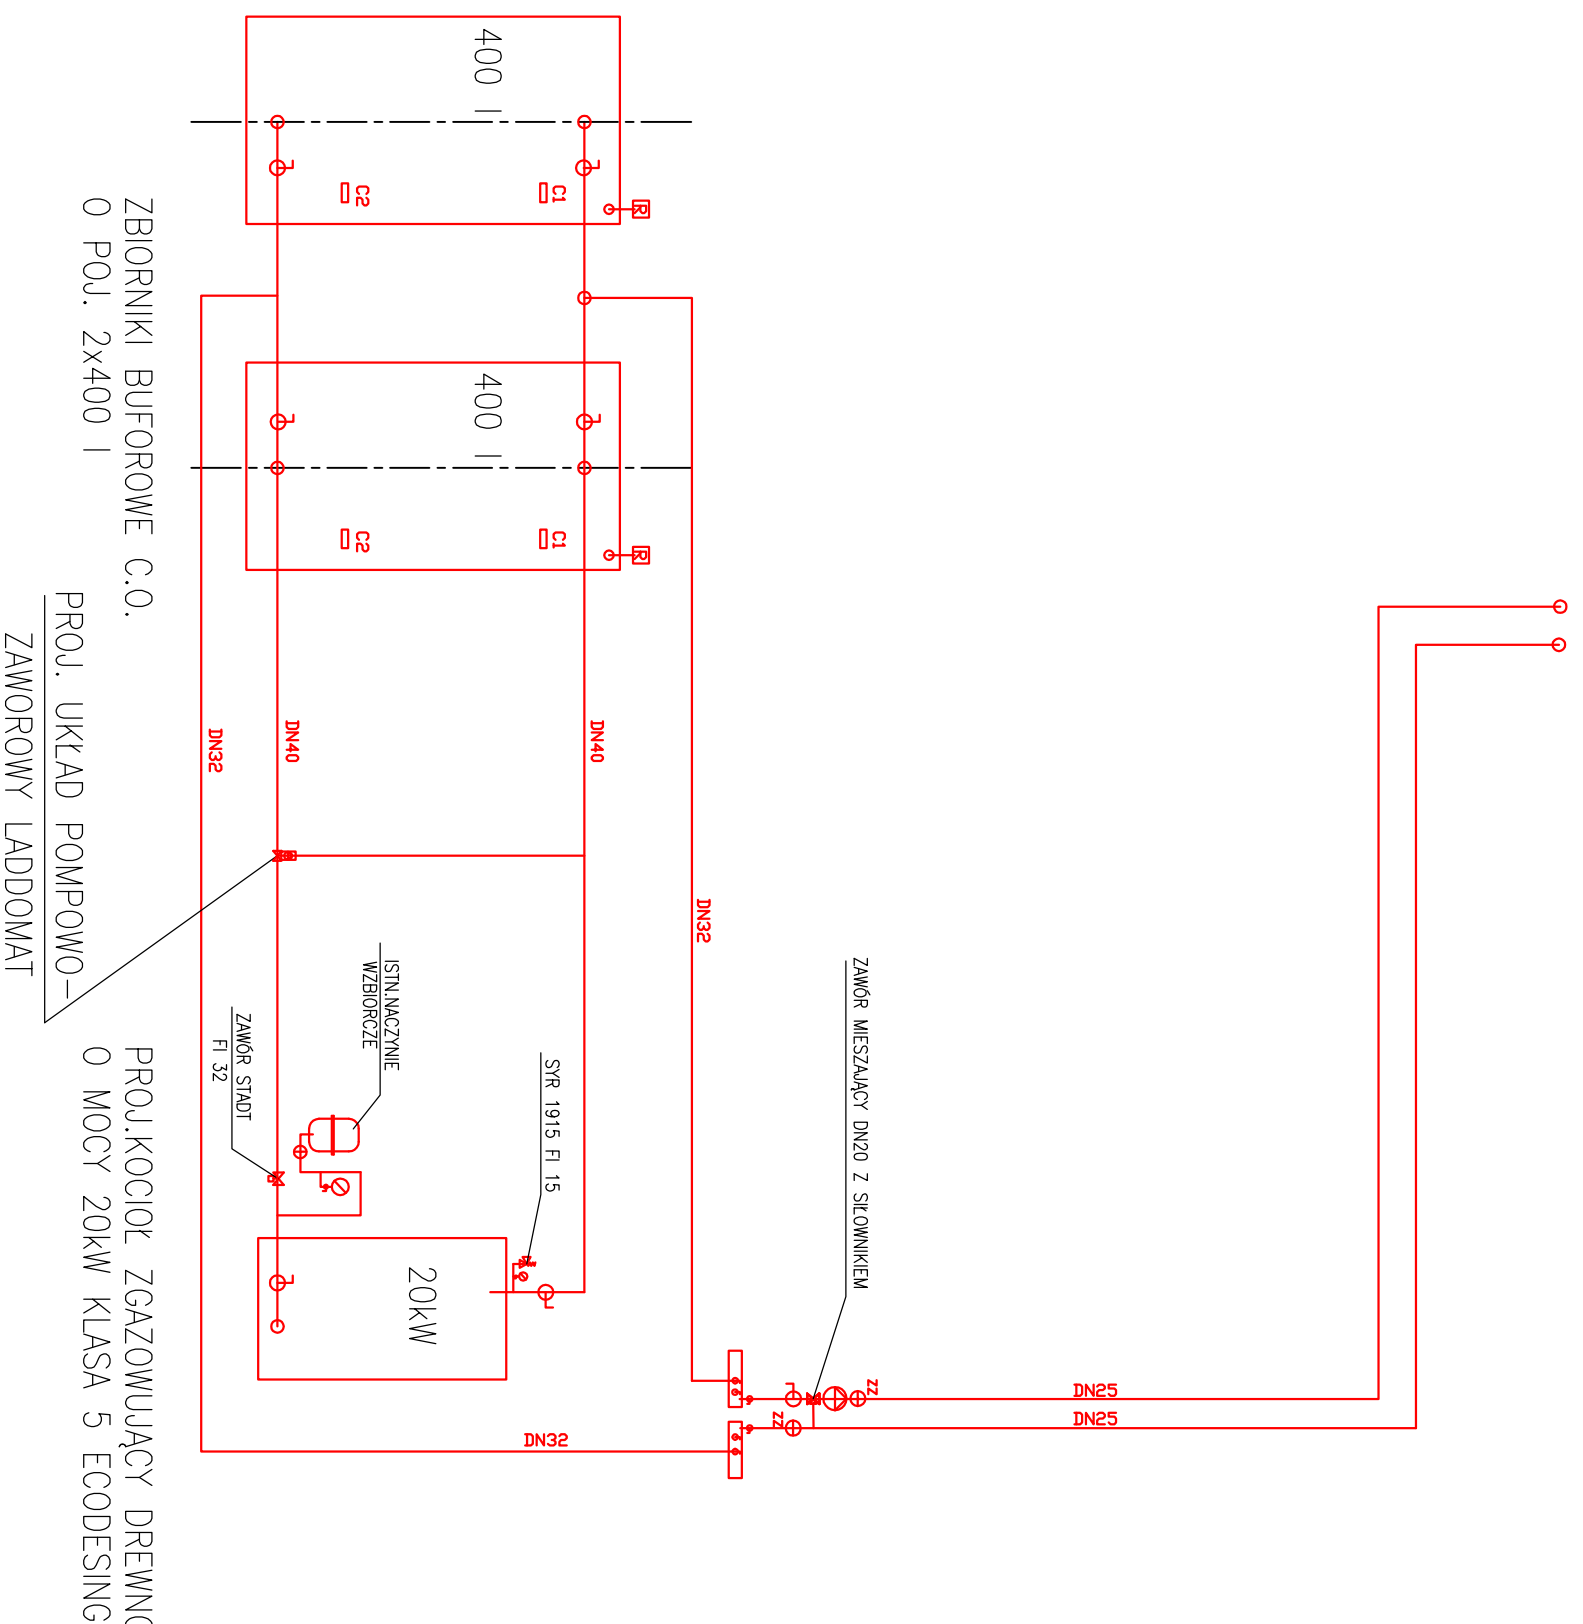

Ul Jastrzębia 11 39-200 Dębica		"EKO-KOMPLET"		
Tel./Fax 014/670-00-20		Zakład Techniki Sanitarnej Grzewczej i Gazowej		
Zespół projekt.	Imię i Nazwisko	Nr uprawnień	Data	Podpis
Projektował	inż. M. Lukaszewski	UAN-7342/1/96	2022-04	
Opracował	inż. M. Lukaszewski	UAN-7342/1/96	2022-04	
Obiekt	Przebudowa kotłowni budynku Iesniedzówki Chrostowa			Skala 1:50
Nazwa rysunku	Kotłownia 20kW schem.technologiczny stan projektowany			Rys. Nr 4
Inwestor	Nadlesnictwo Brzesko, 32-800 Brzesko,Brzeska 59			Egz. Nr