


SZCZEGÓŁ "B" 1:5

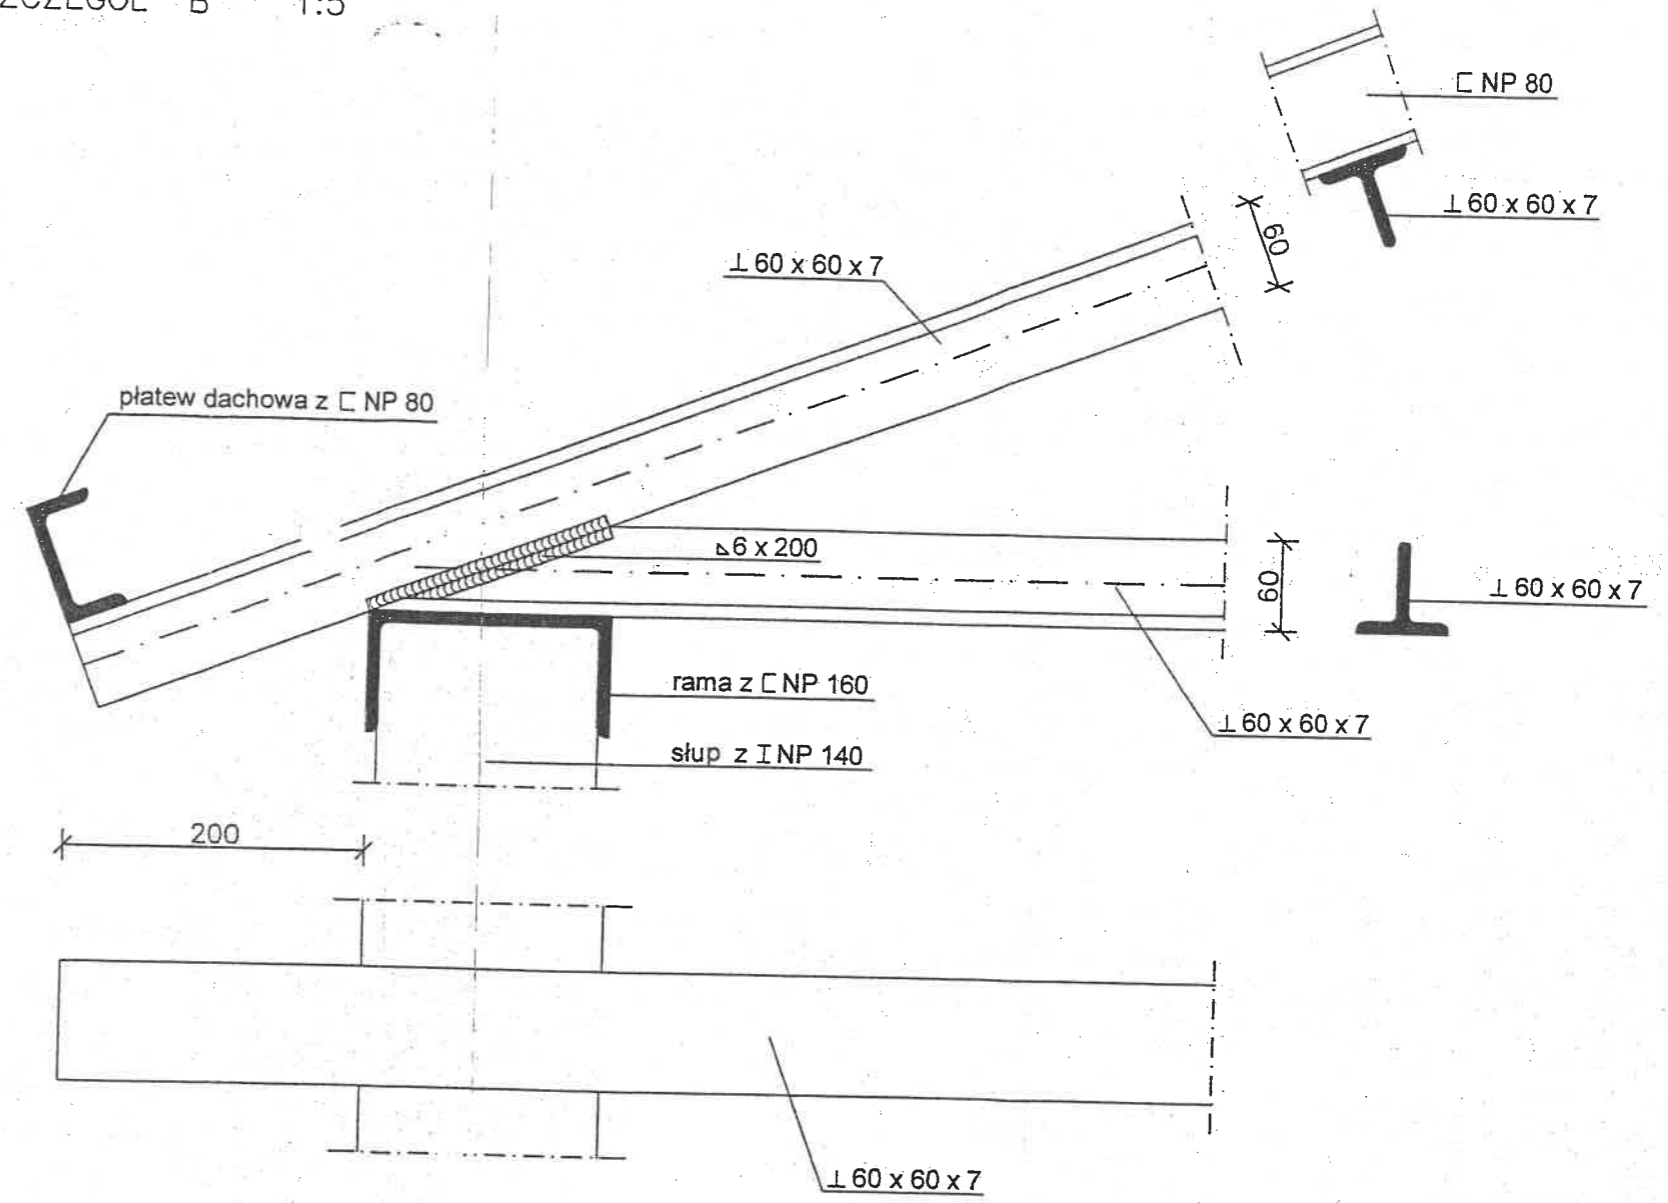

OBIEKT PROJEKT TECHNICZNY BOKSÓW NA SUROWCE WTÓRNE NA BAZIE W SKIERNIEWICACH		
INWESTOR EKO - REGION SP Z O.O. W BEŁCHATOWIE		
RYSUNEK SZCZEGÓŁ KRATOWNICY		
PROJEKTANT <i>Zdzisław Duklas</i> <small>inżynier budowlany Upr. Bud. 123/3/1 ust. pkt 2 Skierniewice, ul. Mszczonowska 41 r.31</small>	SKALA 1:5	NR RYS. 15