

**OZNACZENIA**

**WYPOSAŻENIE OGÓLNE**

	lodówka podblatowa
	lodowko - zamrażarka wolnostojąca
	fotel biurowy
	krzesło operatora
	krzesło konferencyjne
	krzesło
	biurko
	zestaw komputerowy
	kontener trzyszufladowy
	stolik
	szafa ubraniowa z ławką
	szafa ubraniowa
	stół konferencyjny
	blat roboczy kuchenny z szafką pod i nad blatem
	blat roboczy medyczny
	blat roboczy medyczny z szafką pod blatem
	blat roboczy medyczny z szafką pod i nad blatem
	regal magazynowy
	regal biurowy


**WYPOSAŻENIE SANITARNE**

	projektowana umywalka szer. 50cm
	istniejąca umywalka
	umywalka z poręczami dla niepełnosprawnych
	umywalka wpuszczana w blat szer. 50cm
	miska ustępowa
	miska ustępowa z poręczami dla niepełnosprawnych
	pisuar
	brodzik
	kratka ściekowa
	zlew dwukomorowy 80cm
	zlew jednokomorowy wiszący 50cm
	zlew jednokomorowy 50cm wpuszczony w blat
	zlew gospodarczy 45cm
	złączka do węża
	zasłona prysznicowa
	dozownik ze środkiem dezynfekcyjnym
	dozownik z mydłem w płynie do mycia rąk
	pojemnik na ręczniki papierowe
	pojemnik na zużyte ręczniki

	DT pojemnik na papier toaletowy
	SK szczotka klozetowa
	WZC wózek sprzątacza

**WYPOSAŻENIE SPECJALISTYCZNE**

	MIKR. mikrotom
	PROC. TKANK. procesor tkankowy
	M. modułowy mikroskop świetlny
	DYG. dygestorium
	CIEP. cieplarka
	WD. destylator
	SB stelaż do worków foliowych
	STOLIK NA INSTR. stół na instrumenty
	OC. myjka oczu

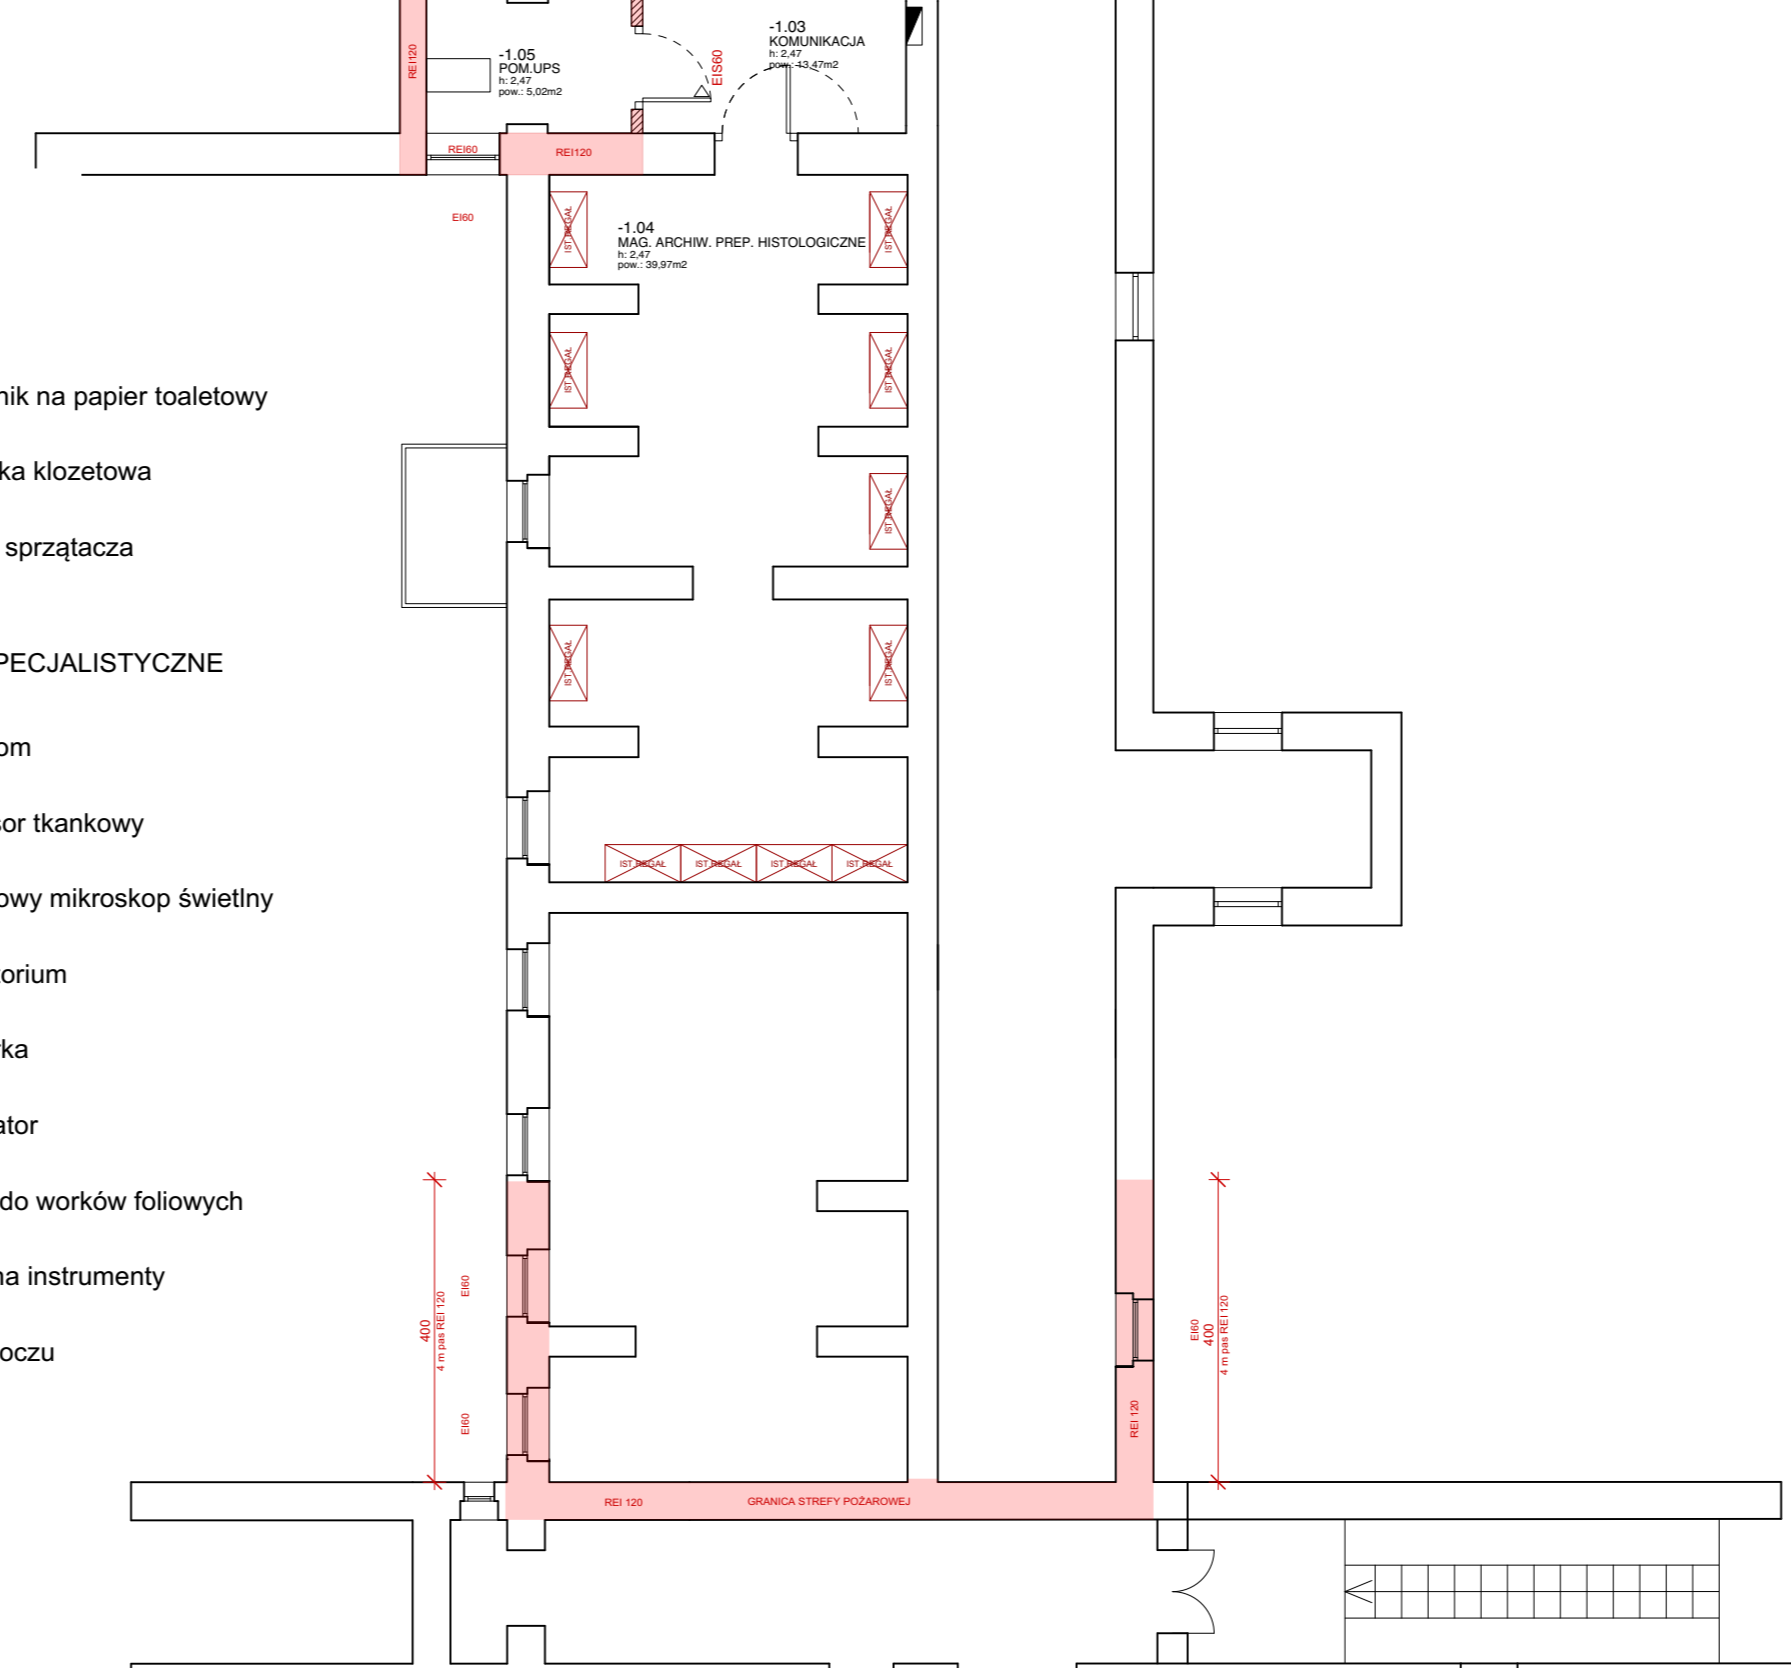

uwagi :  
 - wszystkie użyte materiały muszą posiadać niezbędne atesty dopuszczające do stosowania w budownictwie;  
 - wszystkie wymiary, rzędne należy sprawdzić na budowie, a w przypadku wystąpienia różnic projektowany układ należy dostosować do stanu istniejącego, zachowując zasady zawarte w projekcie;  
 - elementy konstrukcji: stropy, podłogi, więsca, słupy itp. są pokazane w projekcie konstrukcyjnym;  
 - szczegółowe projekty instalacji sanitarnych, elektrycznych są tematem odpowiednich opracowań branżowych;  
 - sposób zabezpieczenia elementów drewnianych i stalowych podano w opisie projektu;  
 - wszelkie prawa zastrzeżone, kopiowanie i rozpowszechnianie bez zgody autora zabronione

firma: **STANISŁAWSKI**  
 Jerzy Stanisławski  
 Siedziba: ul. Polna 28, 63-760 Zduny, tel.: 0 62 72 15 694, fax.: 0 62 72 15 794  
 Pracownia: ul. Ciepła 15a/27, 50-524 Wrocław, tel./fax.: 0 71 78 28 794  
 NIP: 621-000-19-77, REGON: 250522319

projekt:	<b>Przebudowa Zakładu Patomorfologii 4 Wojskowy Szpitalu Klinikcznym z Polikliniką SP ZOZ we Wrocławiu K-2857</b>	podpis:	
adres:	<b>dz. nr 1/3; AM-12; obręb 0013 Gaj; jednostka ewidencyjna 026401_1; ul. R. Weigla; Wrocław; woj. dolnośląskie; powiat wrocławski; gmina Wrocław;</b>	podpis:	
projektant:	mgr inż. arch. Sebastian Stanisławski upr. nr 04/03/DOIA	podpis:	
asystent:	mgr inż. arch. Adriana Kostuch	podpis:	
sprawdzający:	mgr inż. arch. Piotr Molenda upr. nr 22/03/DOIA	podpis:	
temat rysunku:	<b>Rzut piwnicy - technologia</b>		