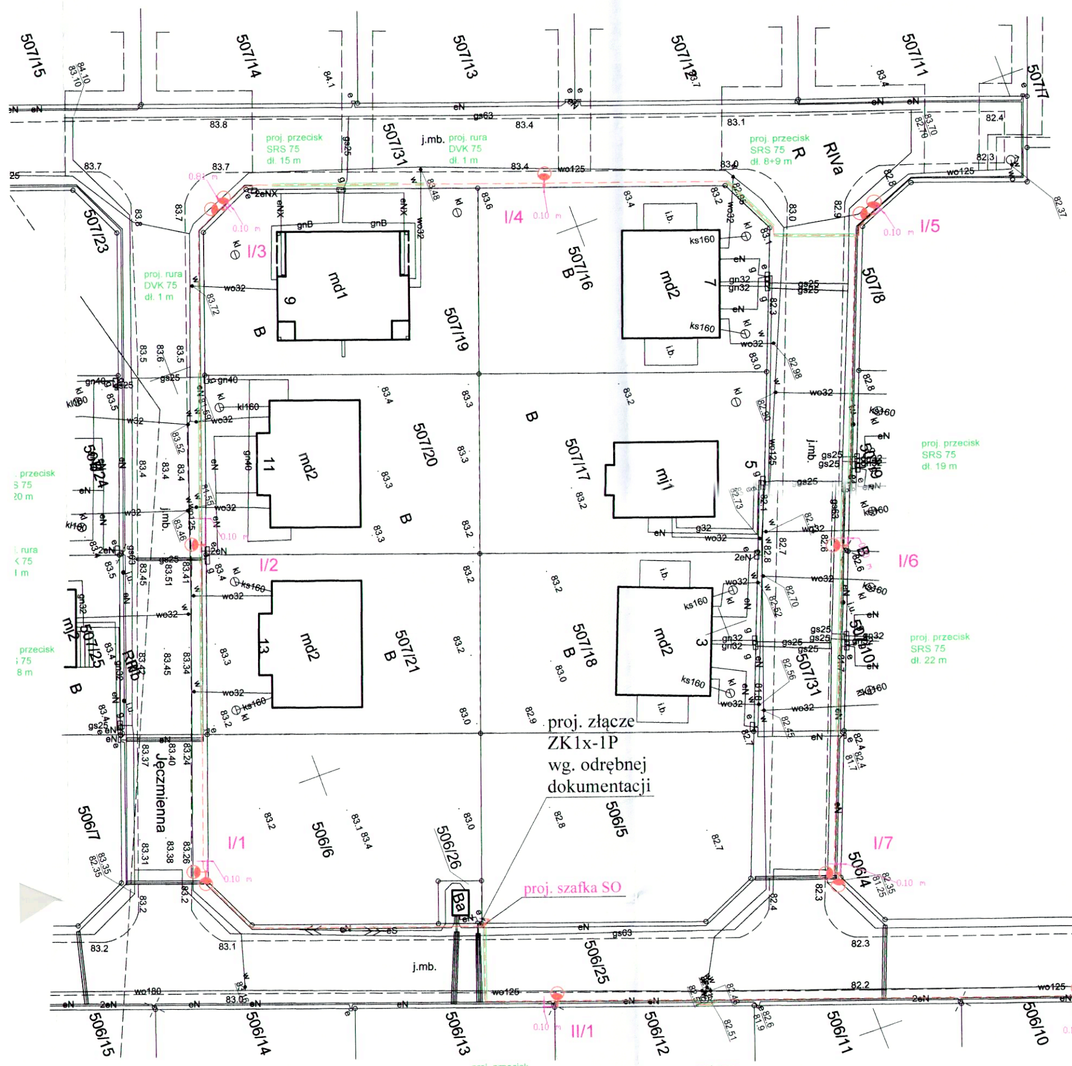

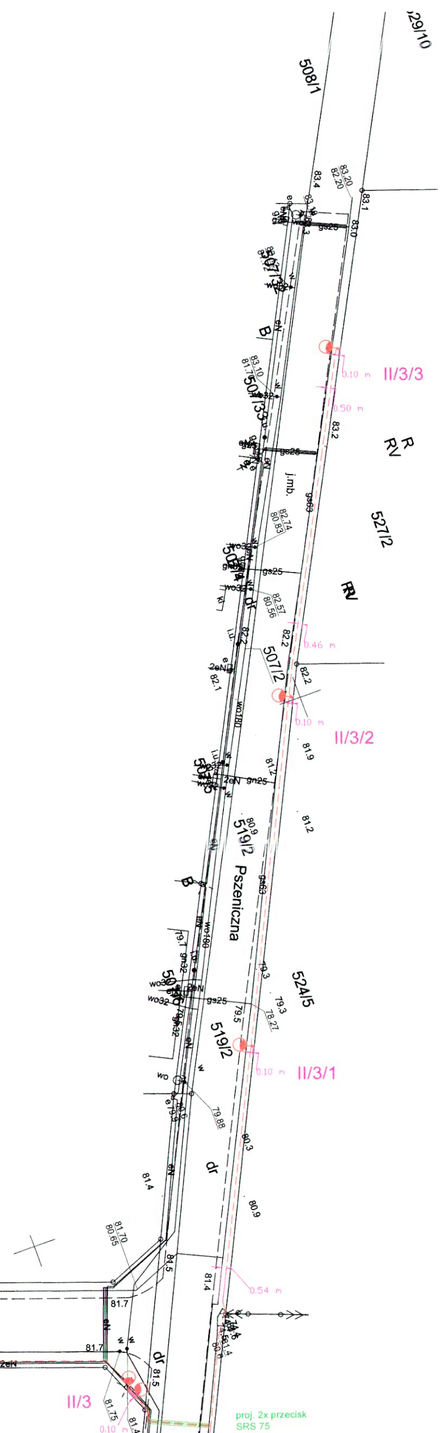

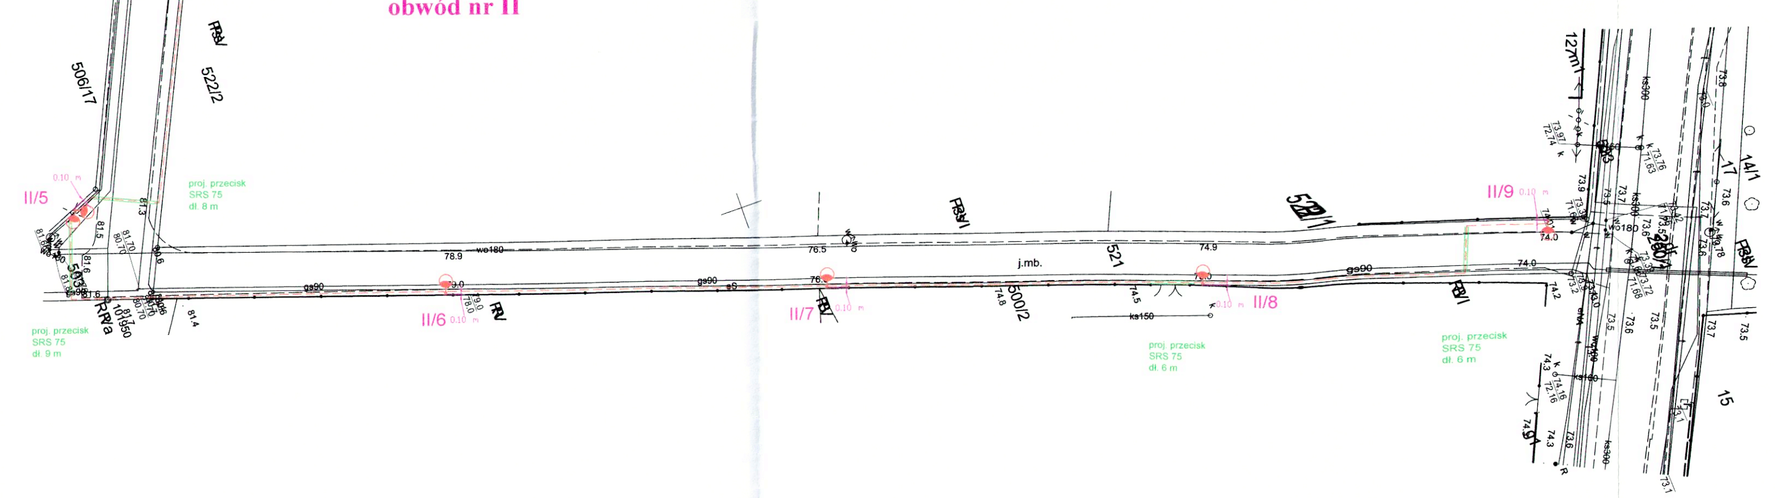

Tytuł:	**Mapa do celów projektowych**
Oznaczenie kancelaryjne zgłoszenia pracy geodezyjnej:	**GKG.GZ.4071.8355.2020**
Skala redakcyjna mapy:	**1:500**
Nazwa jednostki ewidencyjnej:	**Kórnik**
Identyfikator jednostki ewidencyjnej:	**302109_5**
Nazwa obrębu ewidencyjnego:	**Kamionki**
Identyfikator obrębu ewidencyjnego:	**302109_5.0011**
Miejscowość	**Kamionki**
Imię i nazwisko lub nazwa podmiotu, który wykonał mapę:	
Imię i nazwisko, numer świadectwa nadania uprawnień geodety, który sporządził mapę:	**Roman Turowski, upr. Nr 866 zakres 1, 2**
Układ współrzędnych prostokątnych płaskich:	**2000**
Układ wysokości:	**PL_KRON86_NH**
Stan aktualny na:	**30.05.2020**
Służebności:	**Nie ustalano**
Numer płyty:	**1 (1)**

Poświadcza się, że niniejszy dokument został opracowany w wyniku prac geodezyjnych i kartograficznych, których rezultaty zawiera operat techniczny wpisany do ewidencji materiałów państwowego zasobu geodezyjnego i kartograficznego

STAROSTA POZNAŃSKI

P.3021.2020. 4985

(Identyfikator ewidencyjny materiału zasobu - operatu technicznego)

12 -06- 2020

Z up. STAROSTY POZNAŃSKIEGO

(Data wpisania operatu technicznego do ewidencji materiałów zasobu)

Anna Jaszkiewicz
Kierownik Zespołu Ewidencji Numerycznej
Powiatowego Ośrodka Dokumentacji Geodezyjnej i Kartograficznej

Roman Turowski
GEODETA UPRAWNIONY
zaświadczenie Kwalifik. G.U.G. i K. nr 866

FIRMA USŁUGOWA TUROWSKI
Maciej Turowski
62-070 Dopiewiec, ul. Rydzowa 29
tel. 668 328473
biuro@turowski.com.pl
REGON 301289109 NIP 972-097-71-01

UKŁAD SIECI OŚWIETLENIA TN-C
SYSTEM OCHRONNY OD PORAŻEŃ: SAMOCZYNNE WYŁĄCZENIE ZASILANIA

Uwaga!
1. Trasę linii kablowej winien wytyczyć uprawniony geodeta
2. Linie kablową układać zgodnie z normą SEP-E-004
3. Prace ziemne w pobliżu istniejących urządzeń wykonać ręcznie
4. Przed wykonaniem prac wykonawca musi zapoznać się z uwagami podanymi w uzgodnieniach , zgodach, opiniach oraz decyzjach
5. W miejscach skrzyżowań z istniejącymi urzędzeniami oraz drogami projektowane kable układać w rurach ochronnych

proj. uziemienie słupów oświetleniowych $R_E \leq 5\ \Omega$

proj. słup oświetlenia drogowego typu SO 8/3 z wysięgnikiem W12/1/1 oraz oprawąTECEO S / 5248 / 24 LEDs 590mA NW 740 44W / Embellishment / 409052

proj. słup oświetlenia drogowego SO 8/3 z wysięgnikiem W12/2/1,5 oraz dwoma oprawami TECEO S / 5248 / 24 LEDs 590mA NW 740 44W / Embellishment / 409052

LEGENDA:

proj. linia kablowa typu YAKY 4x35 mm² o łącznej dl. 795/878 m
proj. rura/przecisk ochronny
- rura typu DVK 75 łączna długość 7 m
- przecisk typu SRS 75 łączna długość 163 m

Za zgodność z oryginałem mapy
mgr inż. Andrzej Baraniak
Uprawnienia budowlane do projektowania i kierowania robotami budowlanymi w specjalności instalacyjnej w zakresie sieci, instalacji i urządzeń elektrycznych i elektroenergetycznych
nr ewid. uprawnień budowlanych: WKP/0218/PWOE/18

Inwestor: Miasto i Gmina Kórnik Pl. Niepodległości 1 62-035 Kórnik	Projektował:	mgr inż. Andrzej Baraniak Nr uprawnień WKP/0218/PWOE/18	
	Opracował:	Oscar Lisiecki	
Projekt linii kablowej oświetlenia drogowego **Kamionki ul. Pszeniczna, Jęczmienna**			Nr Rys. 1