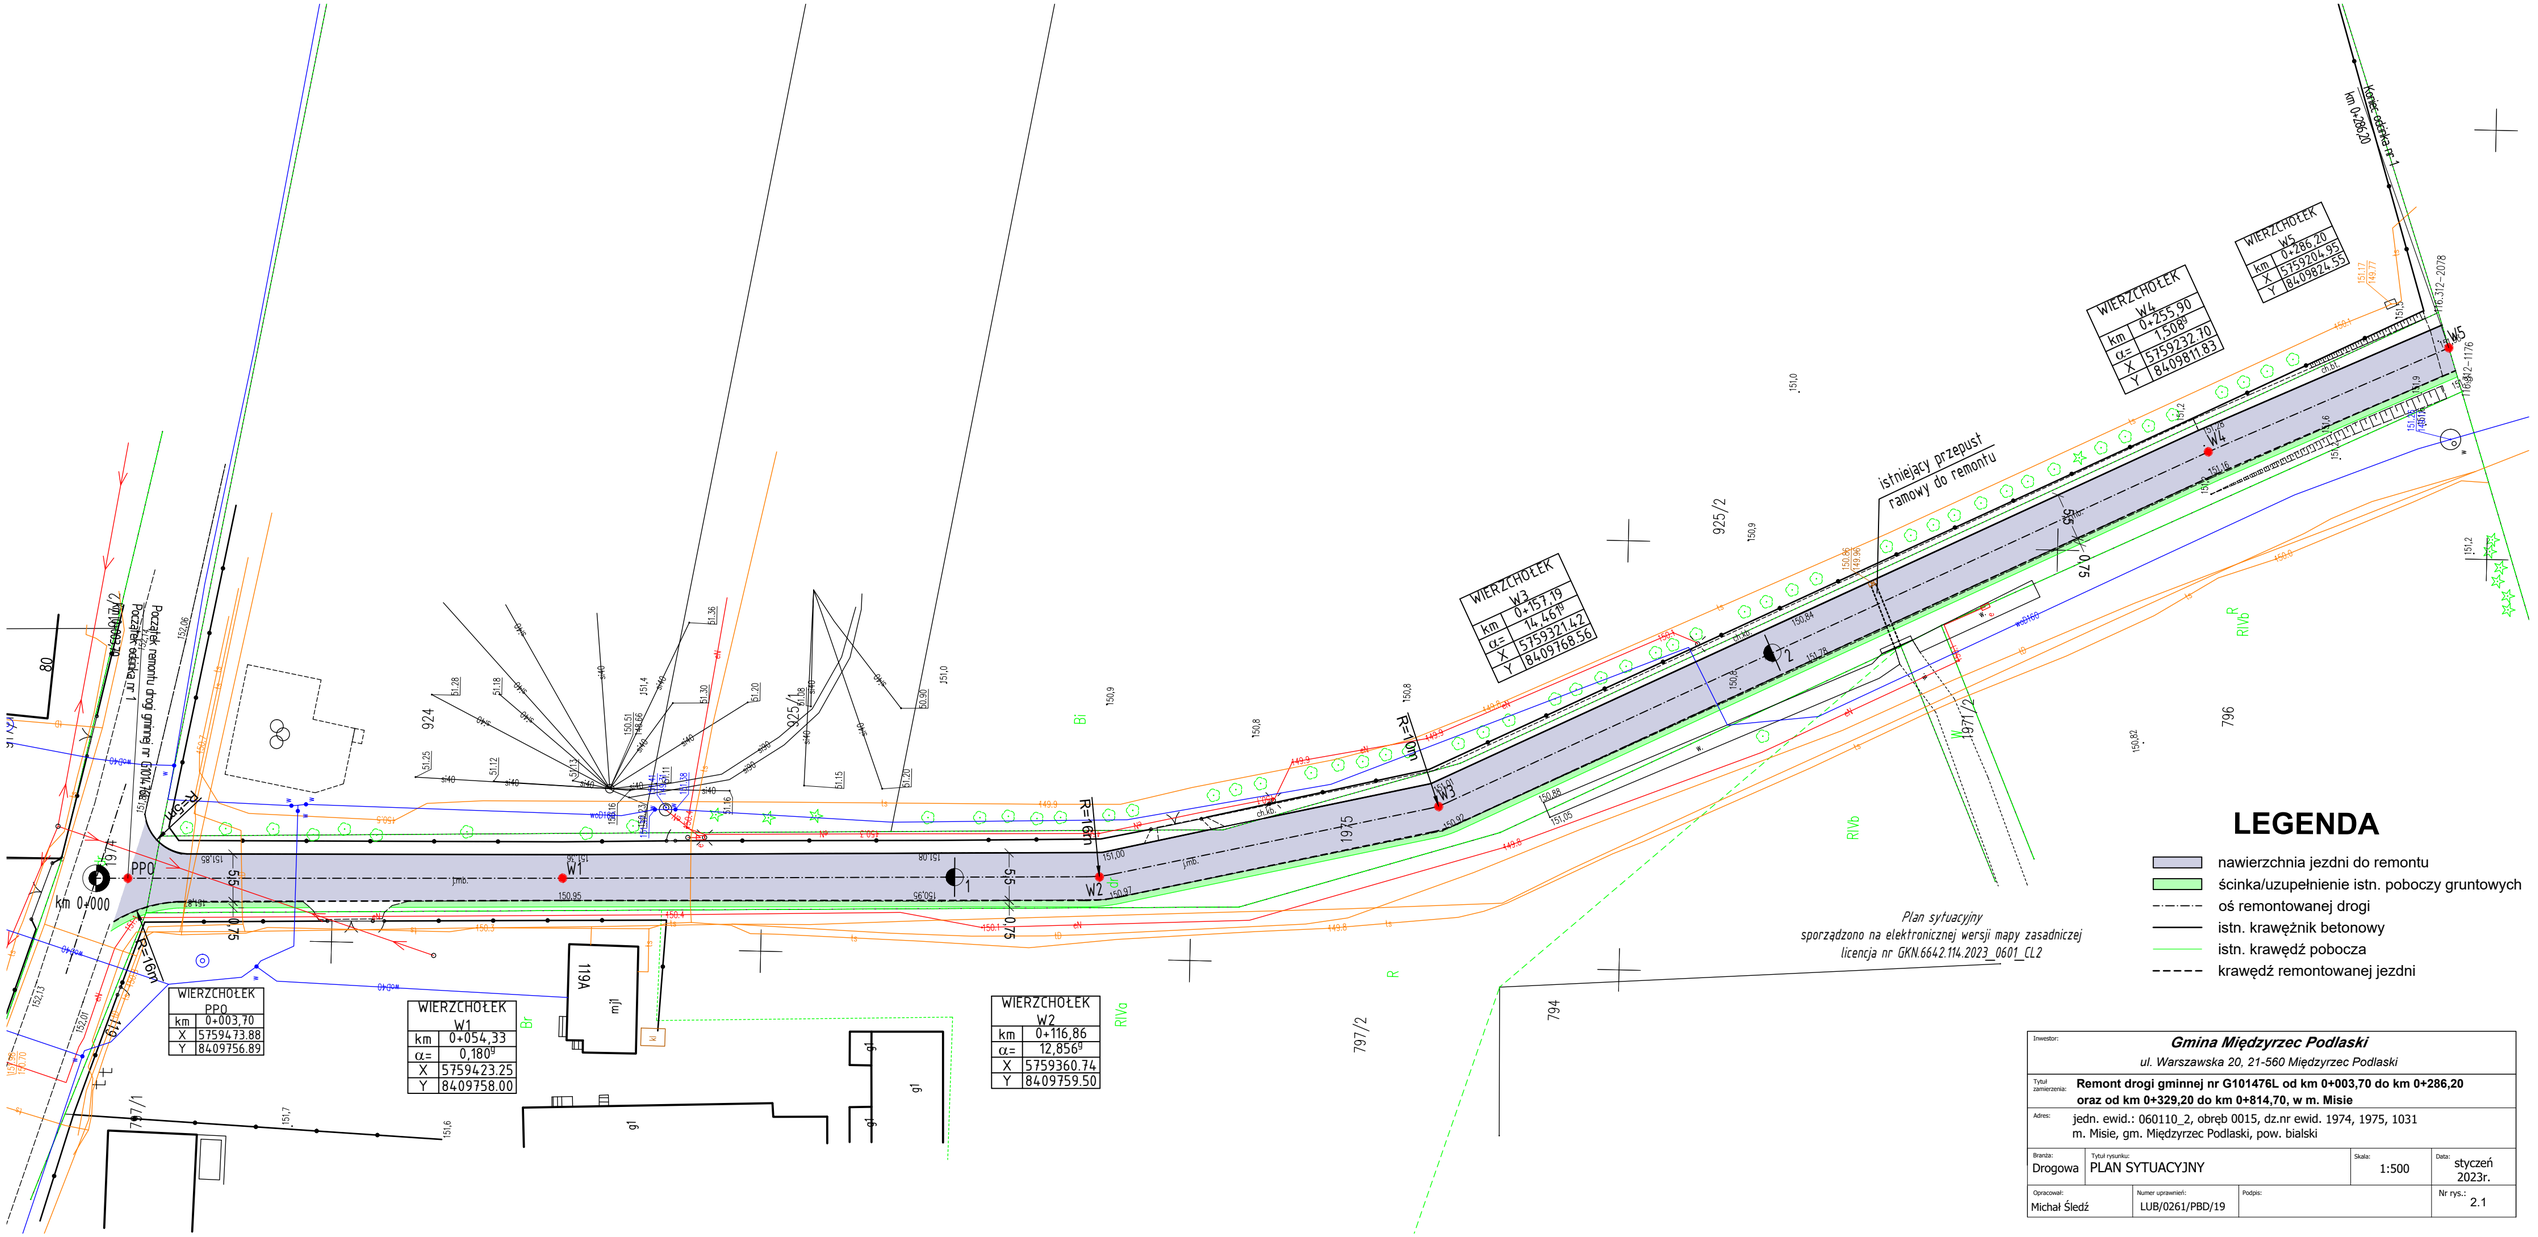

Inwestor:	***Gmina Międzyrzec Podlaski*** *ul. Warszawska 20, 21-560 Międzyrzec Podlaski*
Tytuł zamierzenia:	**Remont drogi gminnej nr G101476L od km 0+003,70 do km 0+286,20 oraz od km 0+329,20 do km 0+814,70, w m. Misie**
Adres:	jedn. ewid.: 060110_2, obręb 0015, dz.nr ewid. 1974, 1975, 1031 m. Misie, gm. Międzyrzec Podlaski, pow. bialski
Branża: Drogowa	Tytuł rysunku: PLAN SYTUACYJNY
Skala: 1:500	Data: styczeń 2023r.
Opracował: Michał Śledź	Numer uprawnień: LUB/0261/PBD/19
Podpis:	Nr rys.: 2.1