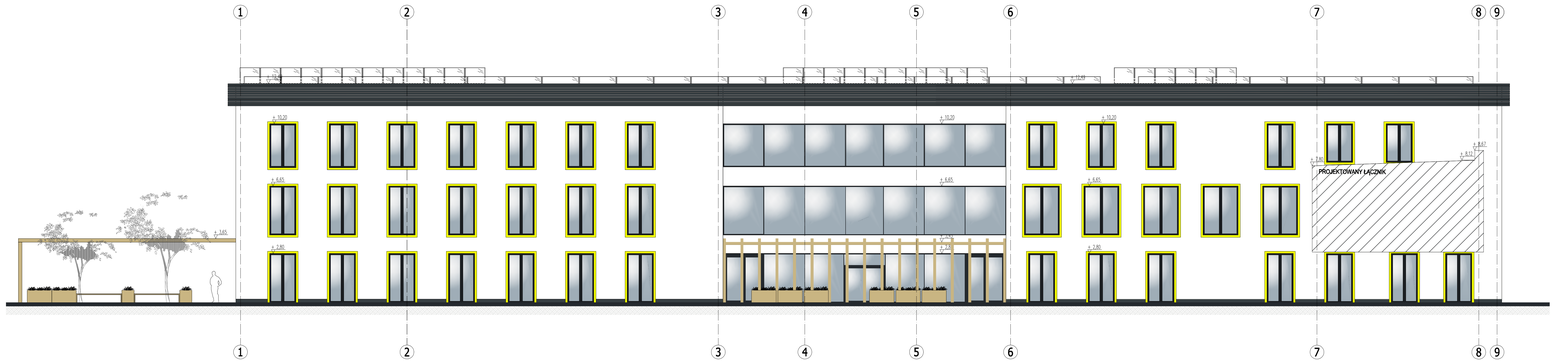

ELEWACJA POŁUDNIOWA

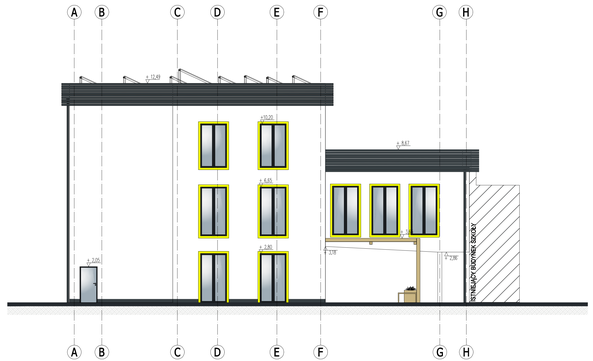

ELEWACJA ZACHODNIA

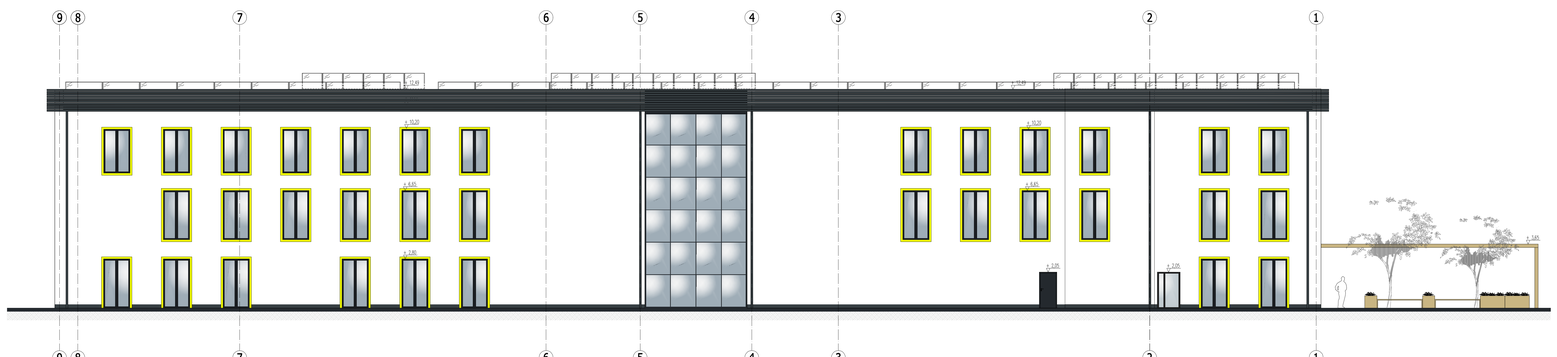

ELEWACJA PÓŁNOCNA

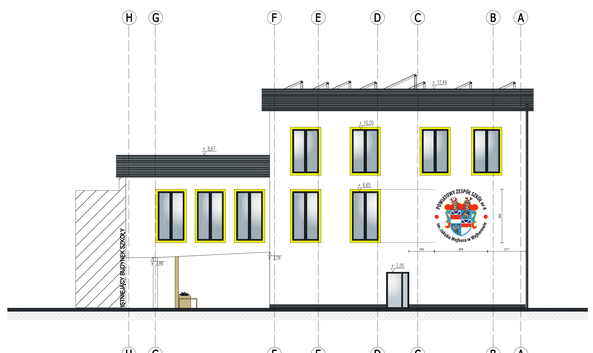

ELEWACJA WSCHODNIA

LEGENDA:

TYNK ZEWNĘTRZNY
W KOLORZE "BIAŁY" RAL 9010

STOLARKA OKIENNA I DRZWOWA, COKÓŁ, OBSADKA OKIENNA, RYNNY, RURY SPUSTOWE, RYNNY OPASZ, LAMELE, ELEMENTY DEKORACYJNE
W KOLORZE ANTRACYTOWYM RAL 7016

KOLOROWE OBRAMOWANIE OKIEN
MALOWANIE FARBĄ ELEWACYJNĄ NA TYNKU
KOLOR ŻÓŁTY ZIELONAWY DO RAL 1028

BIURO PROJEKTÓW	APA ARCHES SP. Z O.O. SP.K. ul. Bukowska 12 PLATAN NOVA 60-101 POZNAŃ tel. 61 20 52 300
INWESTOR	POWIATOWY ZESPÓŁ SZKÓŁ NR 4 IM. J. MELIAŃSKA UL. SOBIESKIEGO 34A, 64-200 WOLSZTYNIE
NAZWA I ADRES INWESTYCJI	RESTAURACJA KONTENERYSKIEJ ZESPOŁU SZKÓŁ NR 4 IM. J. MELIAŃSKA W WOLSZTYNIE O ZAKRES BUDYNKU WRAZ Z INSTALACJĄ INFRASTRUKTURY TECHNICZNEJ, ZAGOSPODAROWANIEM TERENU działka nr ewid. 1155/6, 1155/4 obręb ewidencyjny 0001 Wolsztyn, Obszar Kolejowo- Przemysłowo-Mieszkaniowy, Strefa A ul. Sobieskiego 34A, 64-200 Wolsztyn
FAZA PROJEKTU	PROJEKT TECHNICZNY
TEMAT RYSUNKU	ELEWACJE
SKALA	1:100
NR RYSUNKU	PT_A_06
DATA	20.02.2020
GŁÓWNY PROJEKTANT	mgr inż. arch. Joanna Marta Mazepa upr. budowlane do projektowania bez ograniczeń w specyalności architektonicznej nr ewid. 0270/PO/2004
SPRAWDZAJĄCY	mgr inż. arch. Jarosław Bajer upr. budowlane do projektowania bez ograniczeń w specyalności architektonicznej nr ewid. 0170/PO/2003
ASYSTENT PROJEKTANTA	mgr inż. arch. Marcelina Drążdżewska mgr inż. arch. Aleksandra Pawełczak-Kołowicz mgr inż. arch. Tatiana Bartashova

RozpowszechnianiE i ZEBRANIE ALBO TEŻEJ CZĘŚCI INNYCH, I WYKORZYSTYWANIE PRZEZ OSOBY TRZECIE PRZEDMIOTU OCHRONY NIEUPRAWNIONE JEST ZABRONIONE. BEZ AUTORYZOWANEJ ZGODY PROJEKTANTA WIDZIETYSE PRZEDMIOTU OCHRONY NIE MA ZNATRZESZNE.