


Stacja transf. RE9 S-643 "WUKO"
Rozdzielnica 15kV

Własność Tauron Dystrybucja S.A.

Własność PWiK Brzeg

stacja „Brzeg Oczyszczalnia Ścieków PWiK”
OPZ 95036

Obiekt nr 14, oczyszczalnia, ul. Cegielniana

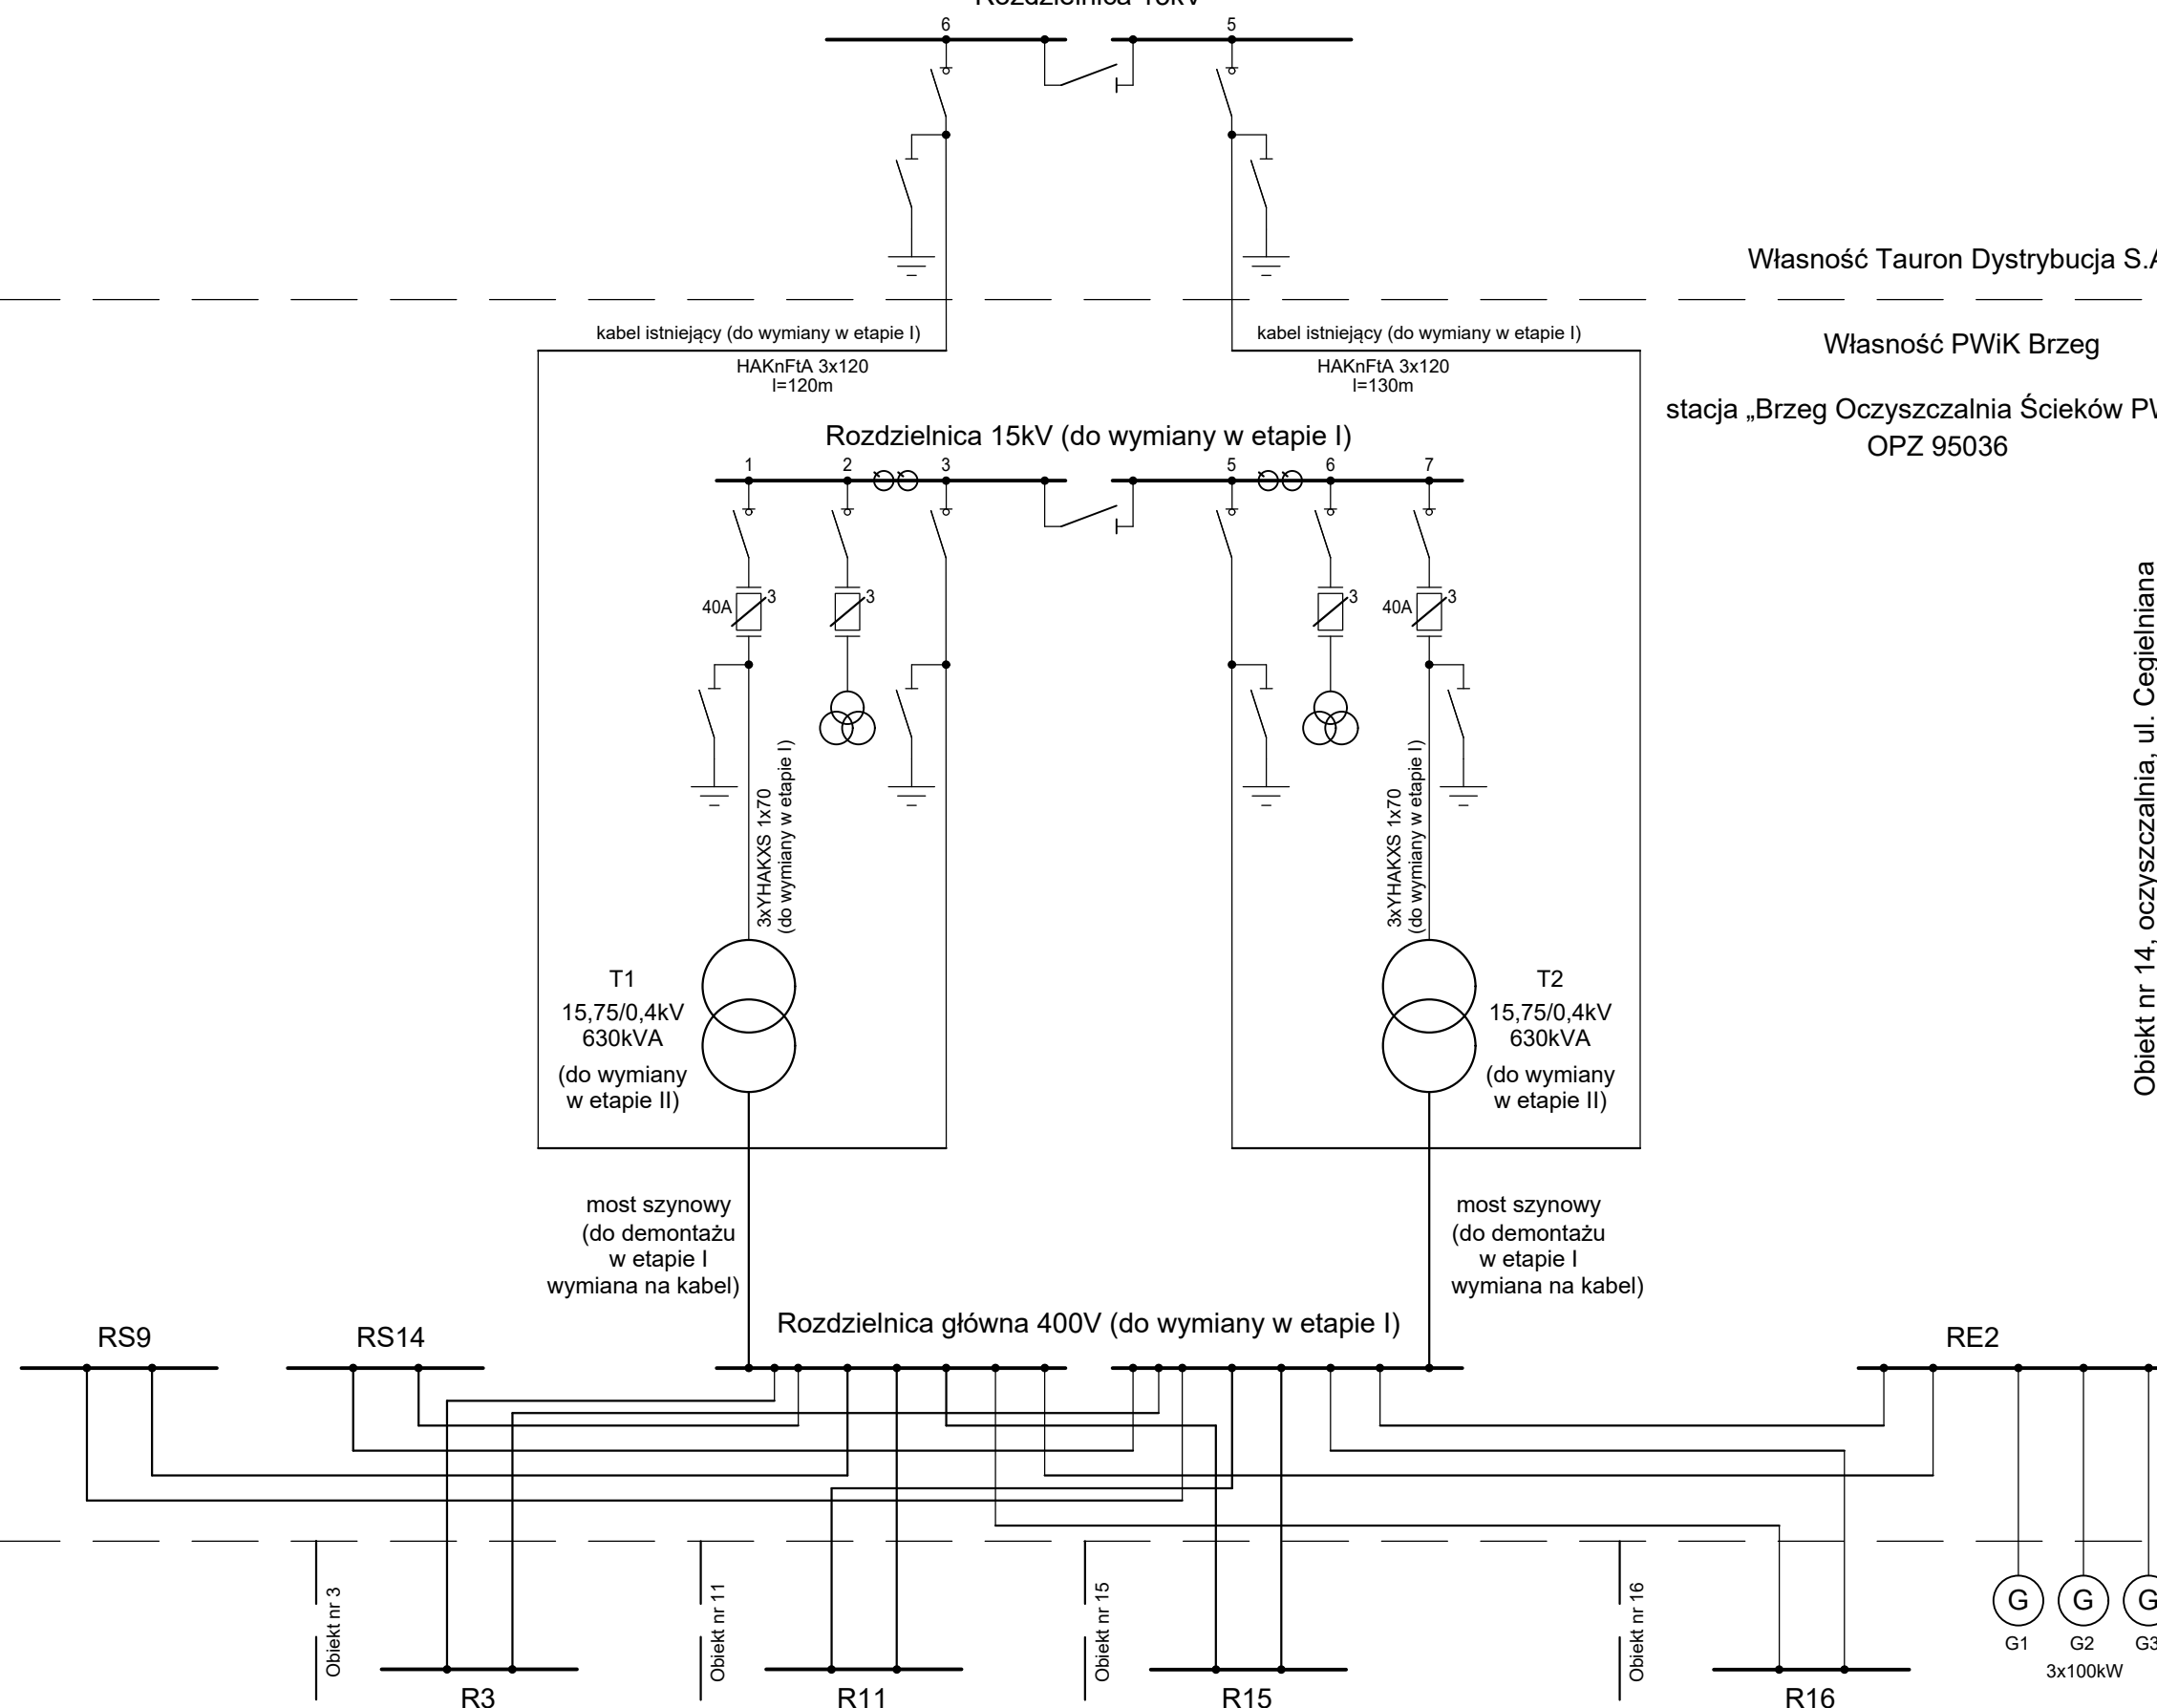

Rysunek E-01 - Schemat strukturalny sieci zasilającej - stan istniejący