


Rozdzielnica RGSN 15kV - sekcja I

Rozdzielnica RGSN 15kV - sekcja II

Numer pola	1	2	3	4	5	6	7	8
Nazwa	Transformator T1 15/0.4kV budynek nr 14	Pole pomiaru napięcia sekcji I	Zasilanie ze stacji RE9 S-643 "WUKO" pole 6	Sprzęgło	Odcinacz	Zasilanie ze stacji RE9 S-643 "WUKO" pole 5	Pole pomiaru napięcia sekcji II	Transformator T2 15/0.4kV budynek nr 14
Moc	630 kVA	--	--	--	--	--	--	630 kVA
Prąd	~24 A	--	630 A	630A	630A	630 A	--	~24 A

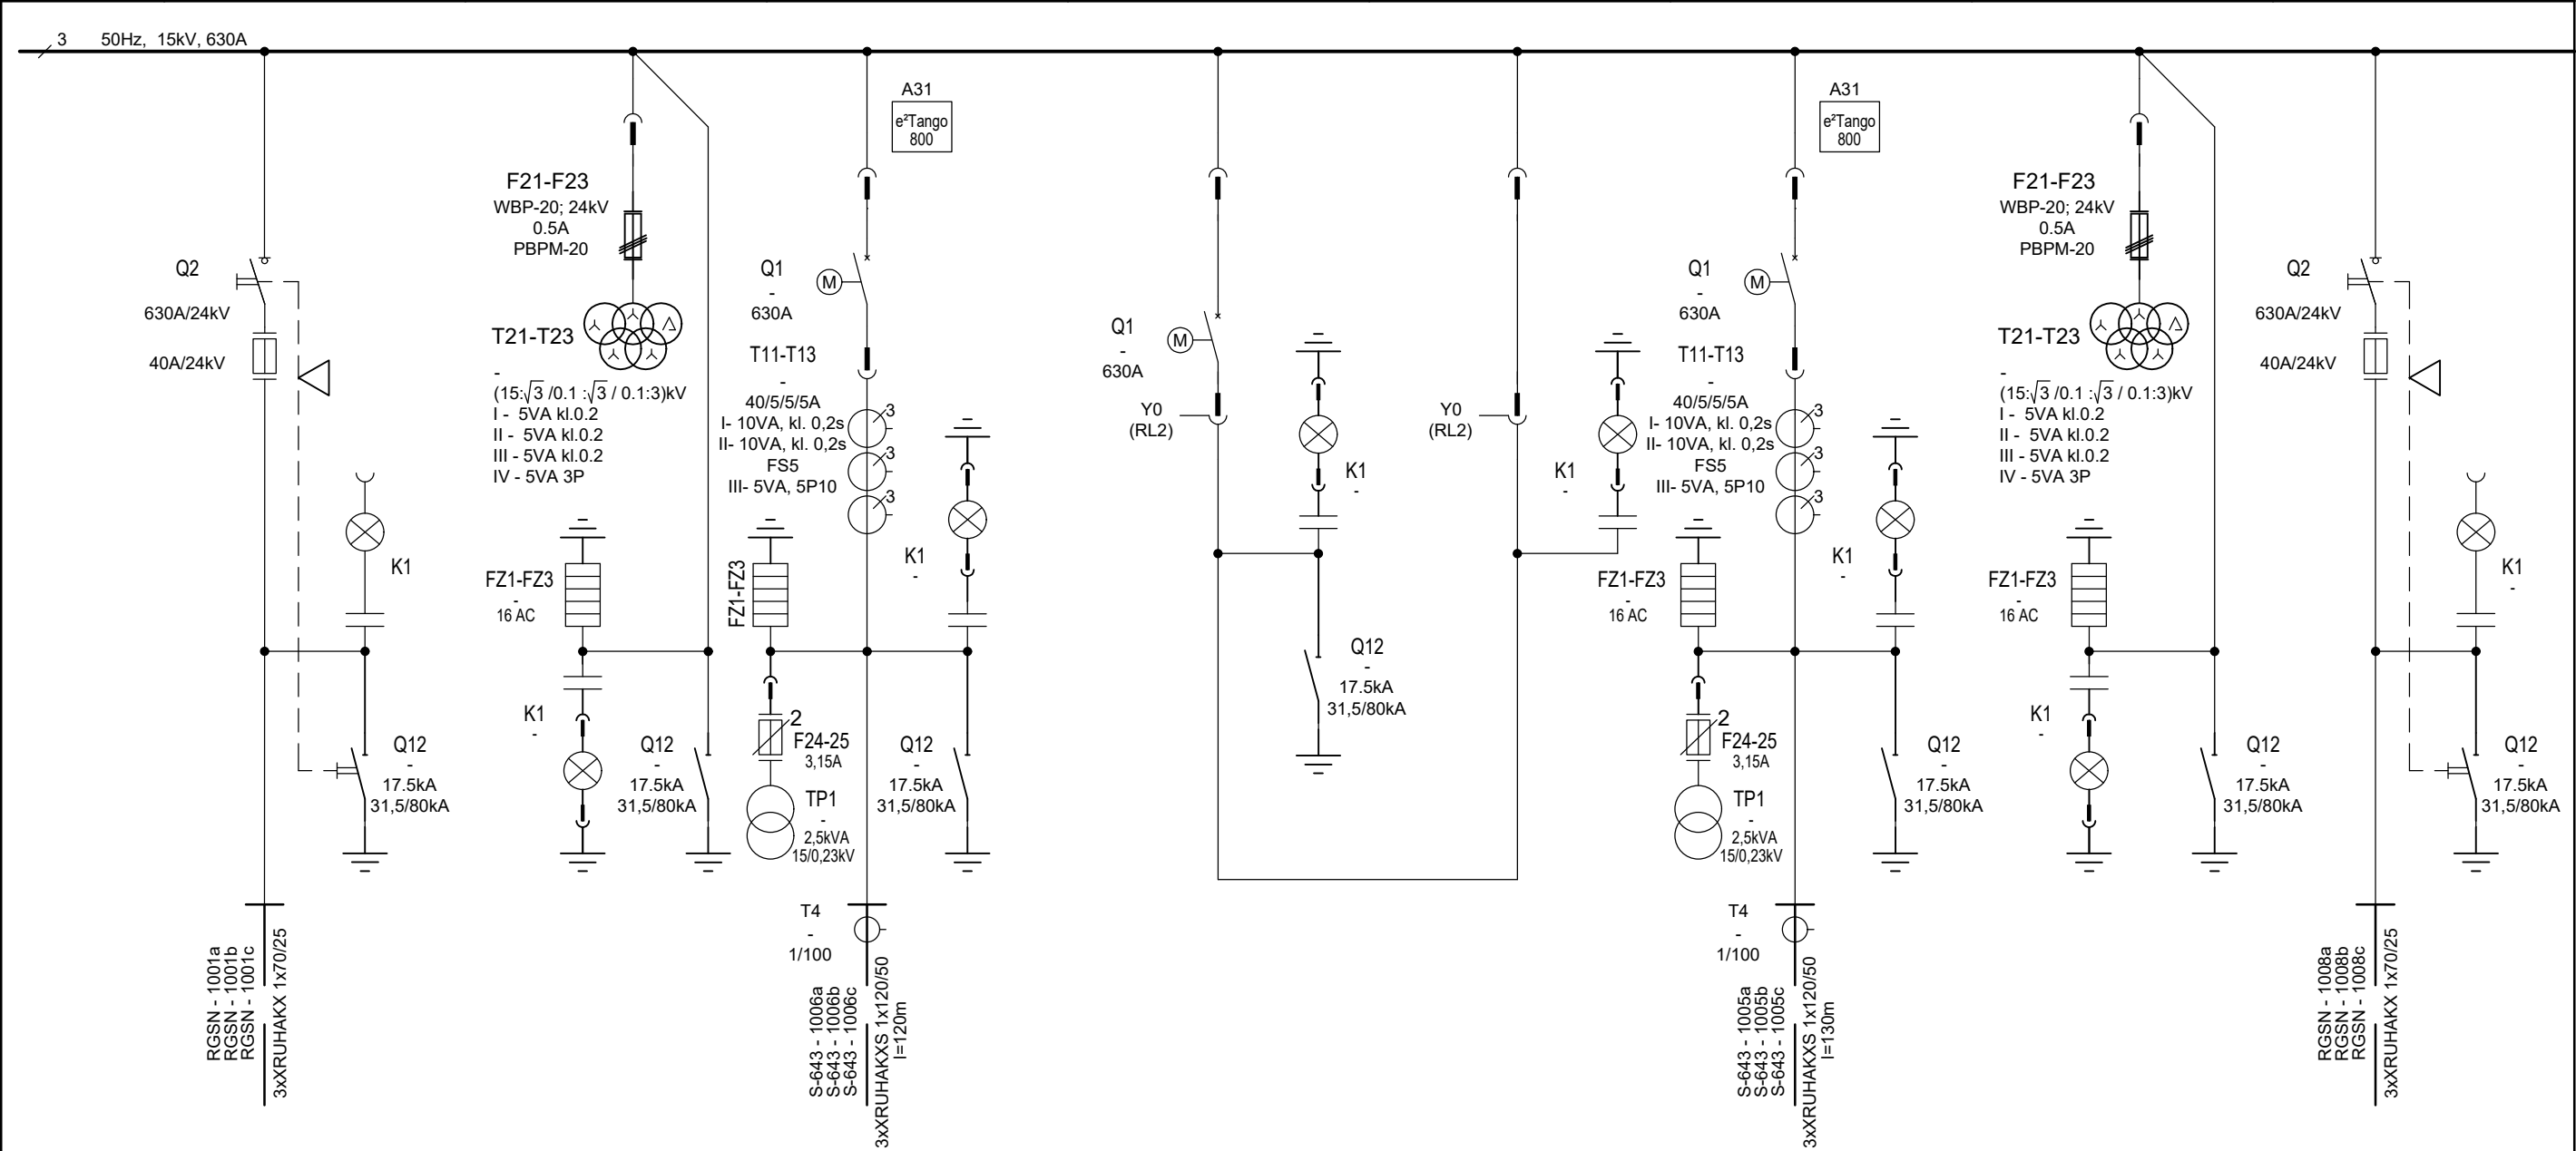

ZMIANY					

Budynek nr 14 - Rozdzielnia 15kV						Rozdzielnica RGSN 15kV			Układ IT		
Projektował Adam Kaim						Przedsięwzięcie Oczyszczalnia Ścieków w Brzegu					
Sprawdził Krzysztof Michalski						Nr rys. E-02					
Data: 05.2025						Nr projektu U-711					
Format: A3						Ilość arkuszy: 1					
Podziałka: -						Nr arkusza: 1					
BIURO PROJEKTÓW I REALIZACJI e-mail: adam.kaim@gmail.com tel. 512-484-912						Nr kolejny: 2					