



Rozdzielnica RGSN 15kV

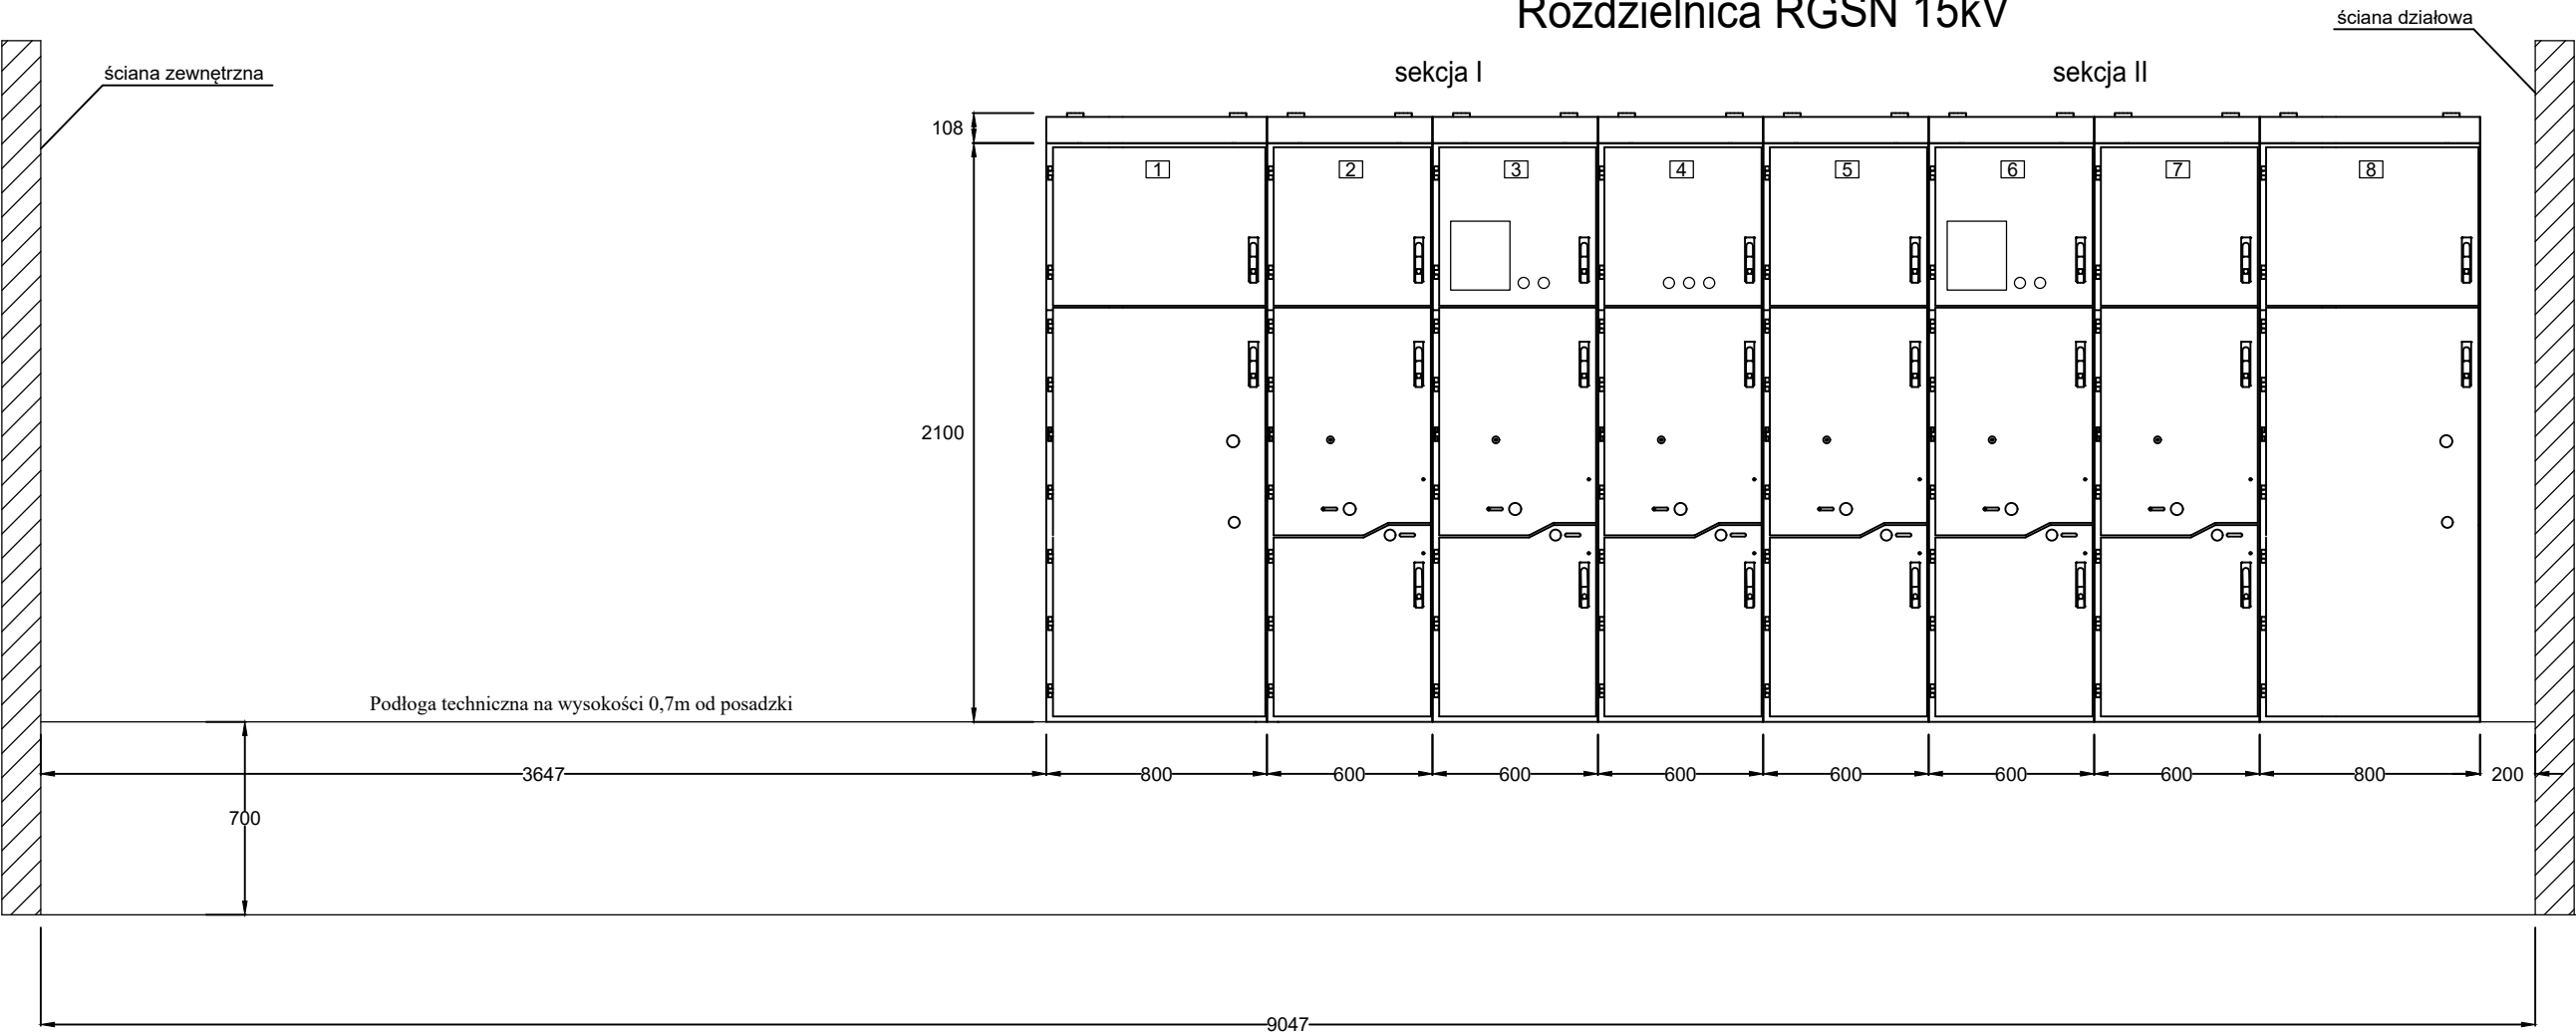



Elewacja pola 800 mm - rzut boczny

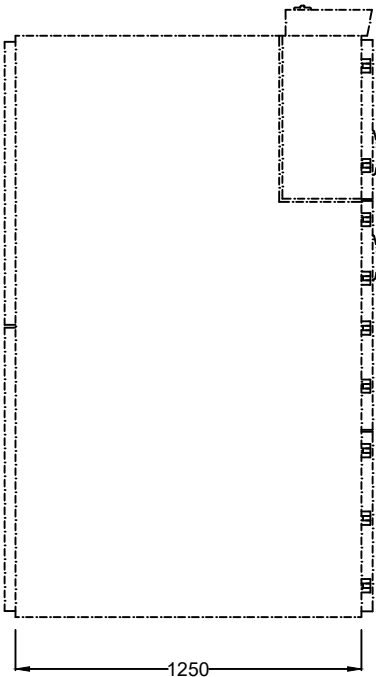

Strefa pod aparaturę nn

pole szer. 800 mm

pole szer. 600 mm

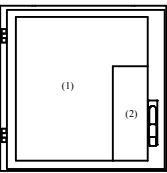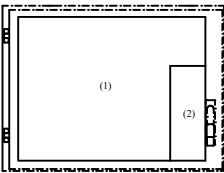

- (1) Strefa rozmieszczenia tabliczek opisowych, aparatów nn, sterownika polowego oraz synoptyki pola.
- (2) Z uwagi na pole manewru klamki oraz możliwość przypadkowego wciśnięcia guzika niedozwolone jest rozmieszczenie wysokiej aparatury nn takiej jak pokrętła, guziki, przyciski. Możliwe rozmieszczenie lampek sygnalizacyjnych, tabliczek opisowych oraz synoptyki pola.

ZMIANY								
Budynek nr 14 - Rozdzielnia 15kV								Przedsięwzięcie
Rozdzielnica RGSN 15kV Elewacja								Oczyszczalnia
								Ścieków w Brzegu
Projektował	Adam Kaim		Data:	Format:	Podziałka:	Nr rys.	Nr projektu	
Sprawdził	Krzysztof Michalski		05.2025	A3	1:25	E-03	U-711	
BIURO PROJEKTÓW I REALIZACJI e-mail: adam.kaim@gmail.com						Ilość arkuszy:	Nr arkusza:	Nr kolejny:
ELPROJEKT tel. 512-484-912						1	1	3