1	2	3	4	5	6	7	8	9	10	11	12	13	14	15	16	17	18	19	20

OBWODY OKRĘŻNE

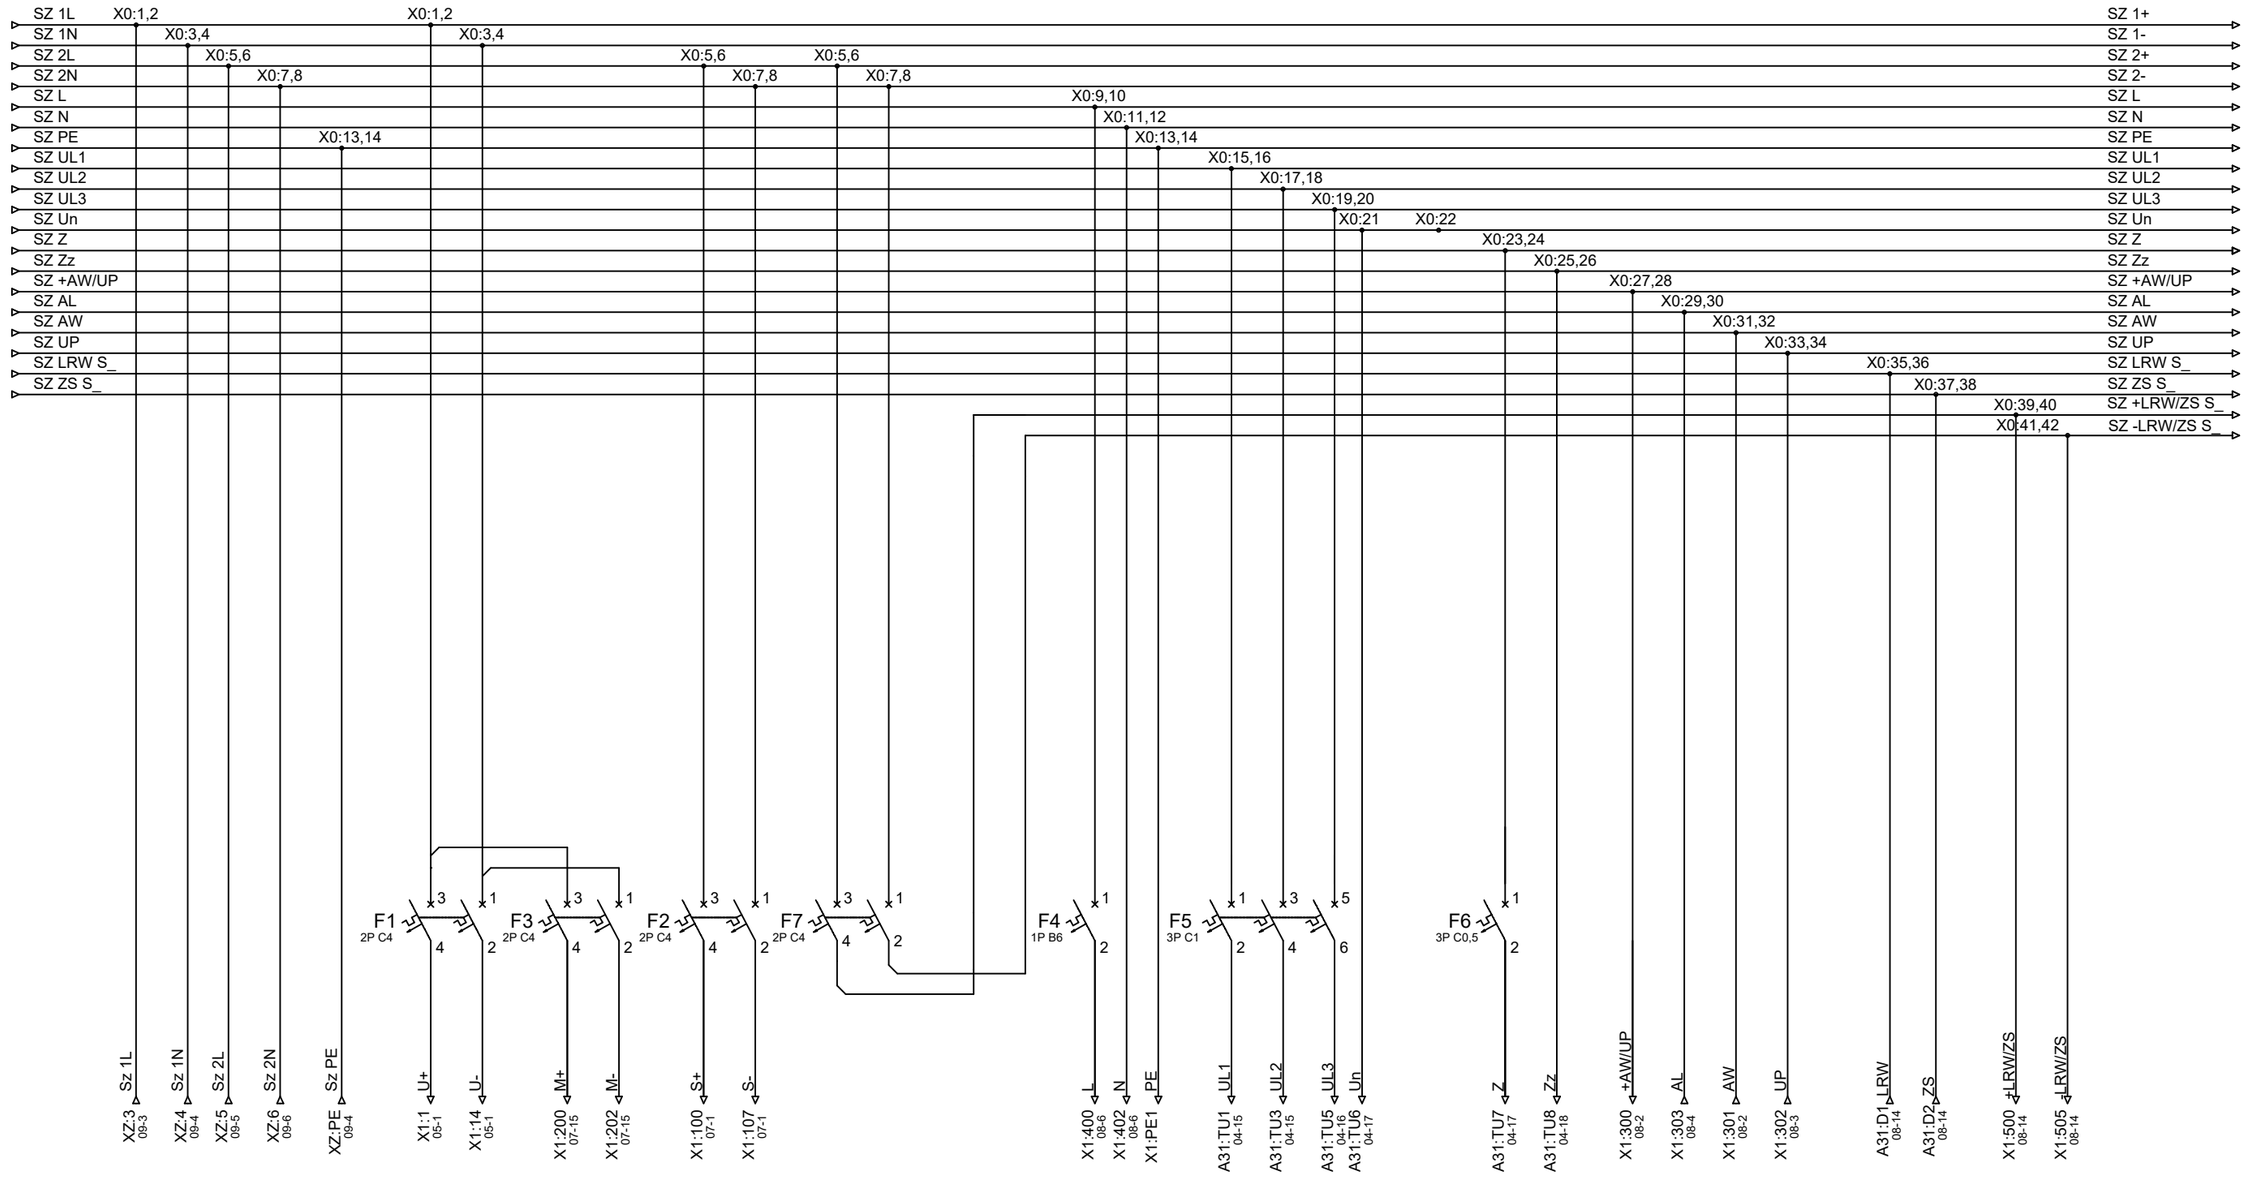

Zasilanie obwodów okrężnych z transf. p. własnych	Obwody sterowania	Obwody napędów	Obwody sygnalizacji	Obwody zasilania LRW i ZS	Obwody AC		Obwody napięcia 3Uo	Obwody sygnalizacji zbiorczej		Obwody zasilania LRW i ZS	

ZMIANY				

Budynek nr 14. Rozdzielnica RGSN 15kV.

Pole zasilające nr 3 i 6.

Schemat zasadniczy.

Przedsięwzięcie: Oczyszczalnia Ścieków w Brzegu

Wykonał	A. Kaim		Data:	Format:	Podzialka:	Nr rys. E-04
Sprawdził	K. Michalski		05.2025	A3	-	Nr projektu U-711

BIURO PROJEKTÓW I REALIZACJI ELPROJEKT
e-mail: adam.kaim@gmail.com
tel. 512-484-912

Ilosc arkuszy:	Nr arkusza:	Nr kolejny:
11	10	4