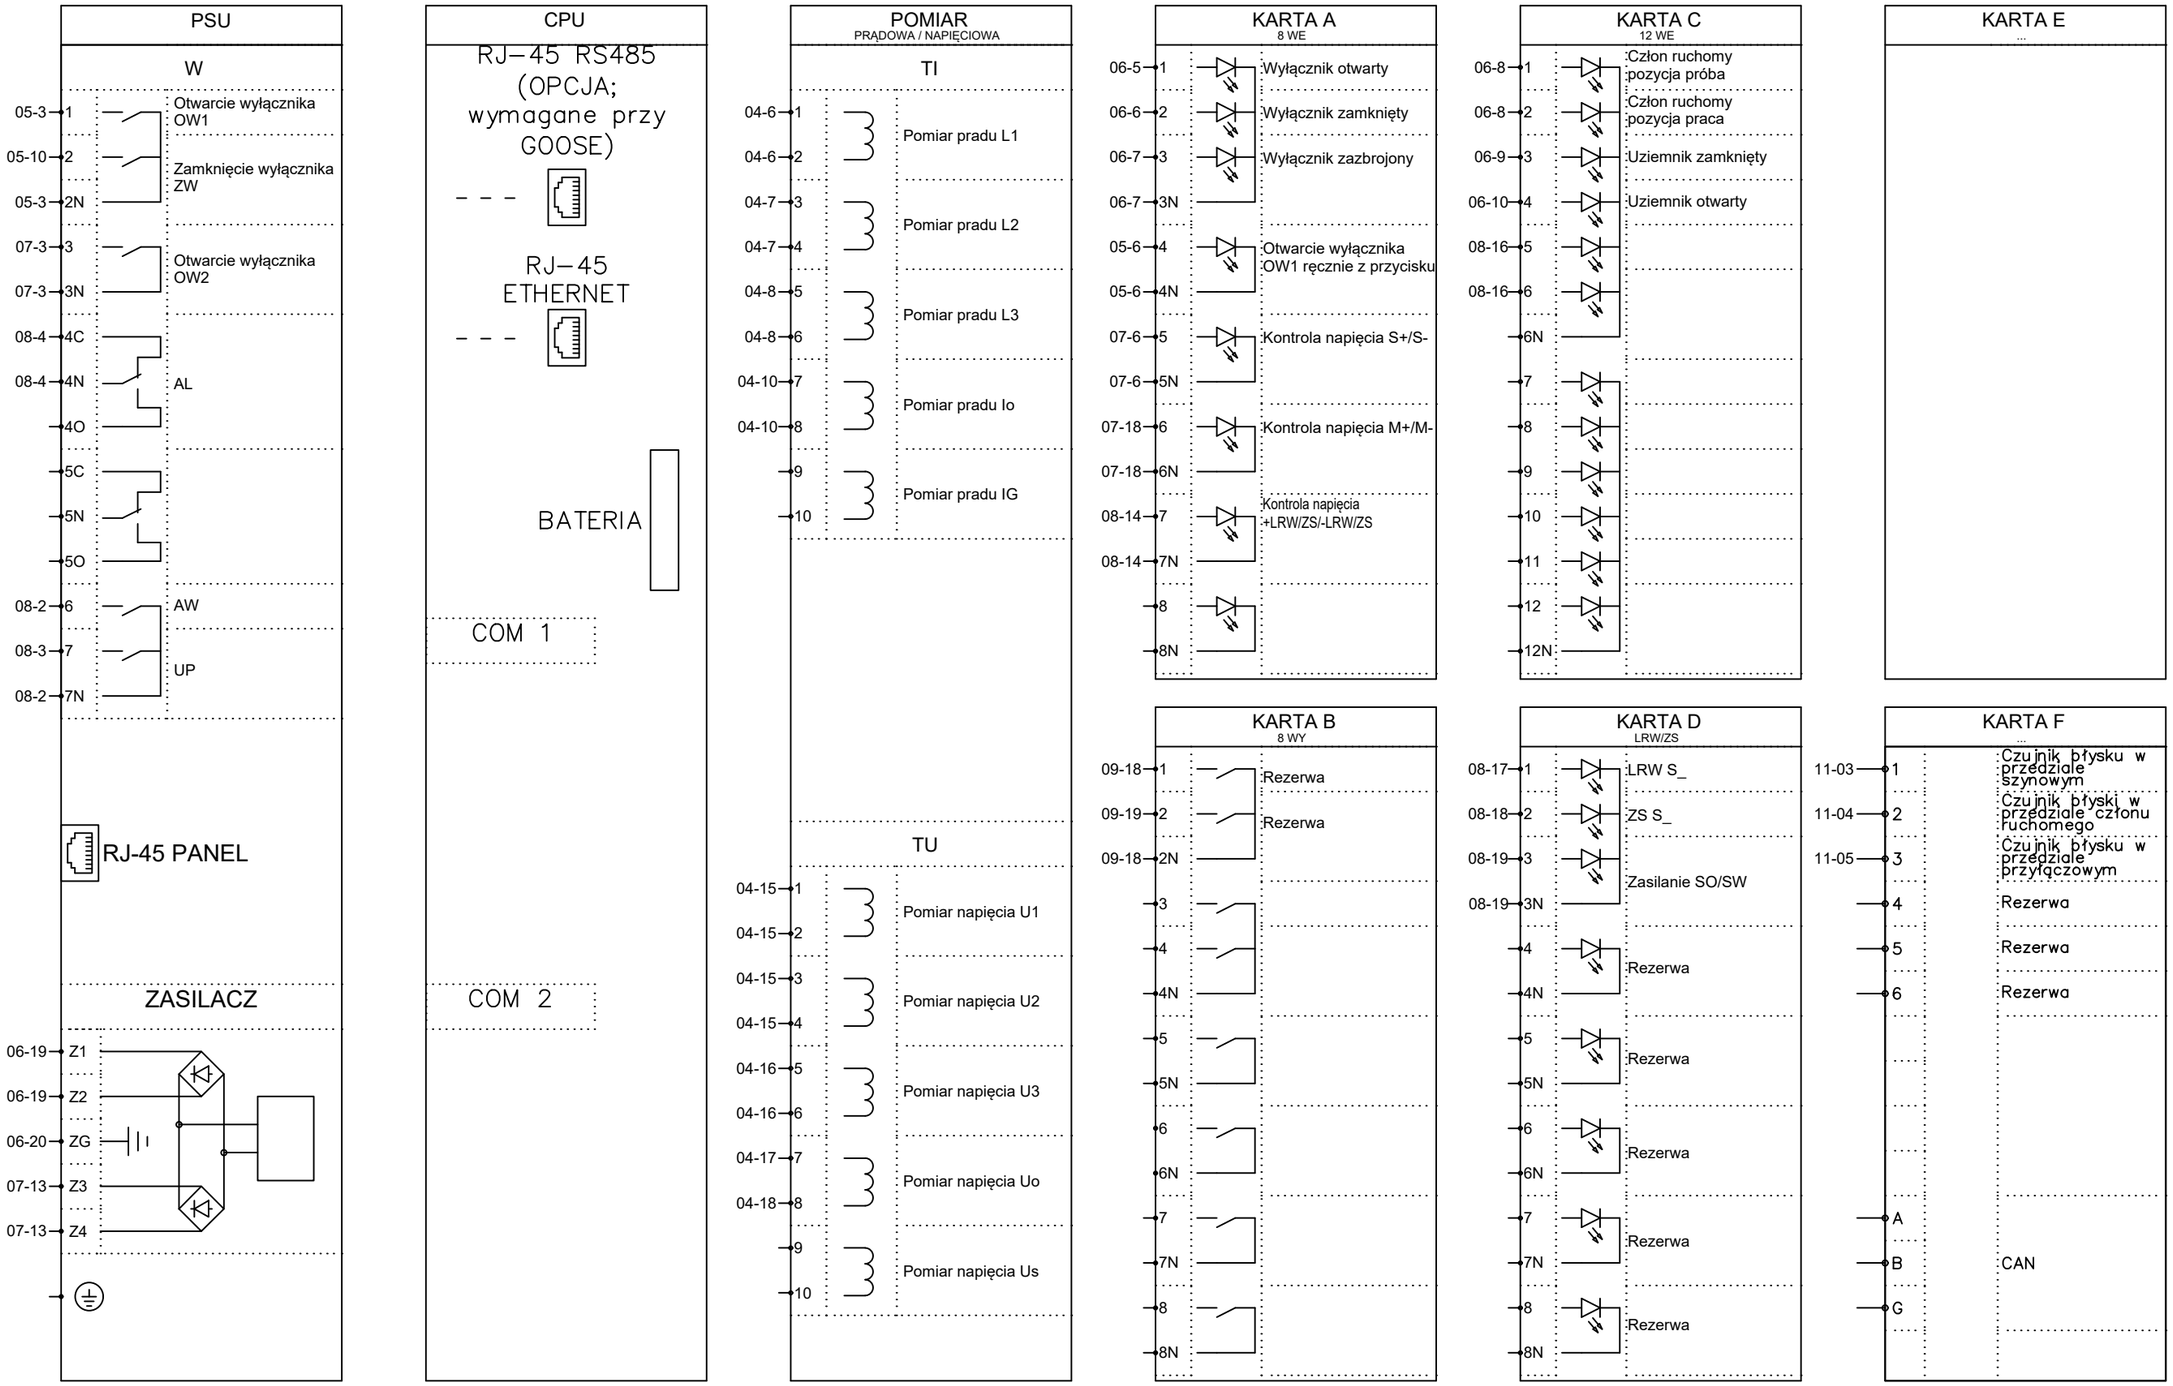

OPIS DIOD:

1 -
2 -
3 -
4 -
5 -
6 -
7 -
8 -
9 -
10 -
11 -
12 -
13 -
14 -

Budynek nr 14. Rozdzielnica RGSN 15kV.

Pole zasilające nr 3 i 6.

Schemat zasadniczy.

Przedsięwzięcie: Oczyszczalnia Ścieków w Brzegu

Wykonał	A. Kaim		Data:	Format:	Podzialka:	Nr rys. E-04
Sprawdził	K. Michalski		05.2025	A3	-	Nr projektu U-711

BIURO PROJEKTÓW I REALIZACJI ELPROJEKT
e-mail: adam.kaim@gmail.com
tel. 512-484-912

Ilosc arkuszy:	Nr arkusza:	Nr kolejny:
11	3	4