


1	2	3	4	5	6	7	8	9	10	11	12	13	14	15	16	17	18	19	20	
	OBWODY PRĄDOWE										OBWODY NAPIĘCIOWE									
	POMIARY ROZLICZENIOWE ENERGII							Pomiar prądu Zabezpieczenie nadprądowe			Obwody ziemnozwarciowe		Pomiar napięcia (zabezpieczenie)			Kontrola napięcia Wskaźnik napięcia z blokadą uziemnika				
	POMIAR PODSTAWOWY				POMIAR REZERWOWY															

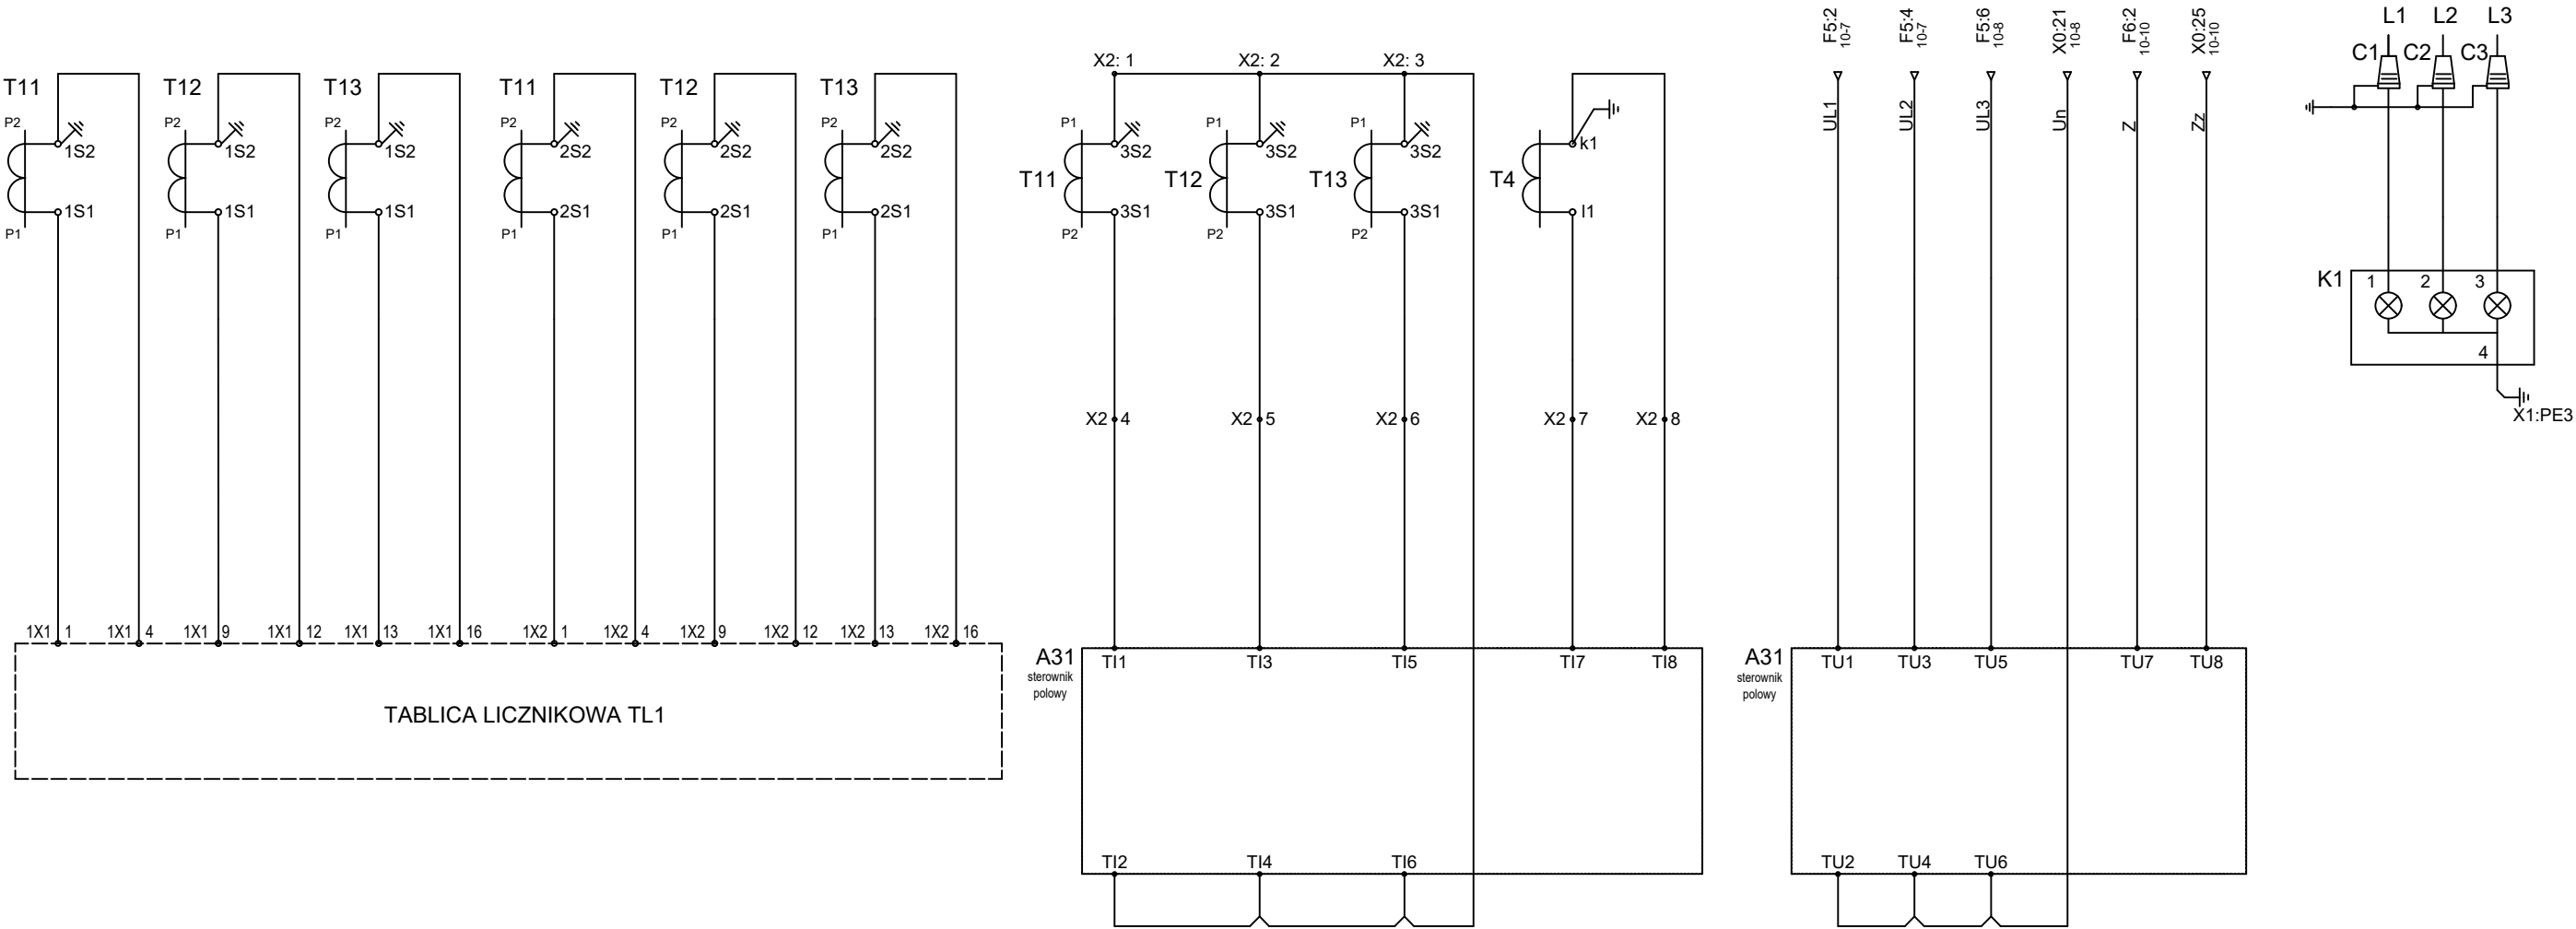

ZMIANY					Budynek nr 14. Rozdzielnica RGSN 15kV. <b>Pole zasilające nr 3 i 6.</b>					Przedsięwzięcie Oczyszczalnia Ścieków w Brzegu	
					Schemat zasadniczy.					Nr projektu <b>U-711</b>	
					Wykonał: A. Kaim Sprawdził: K. Michalski Data: 05.2025 Format: A3 Podziałka: - e-mail: adam.kaim@gmail.com tel. 512-484-912					Nr rys. <b>E-04</b> Ilość arkuszy: <b>11</b> Nr arkusza: <b>4</b> Nr kolejny: <b>4</b>	