1	2	3	4	5	6	7	8	9	10	11	12	13	14	15	16	17	18	19	20

OBWODY STEROWANIA

Otwarcie wyłącznika OW1				Zamknięcie wyłącznika ZW	Zezwolenie zamknięcia wyłącznika od położenia członu ruchomego	Zezwolenie załączenia wyłącznika od położenia uziemników sekcyjnych oraz stanu wyłączników w polach zasilających	
Z zabezpieczenia	Awaryjnie z przycisku	Awaryjnie z przycisku PWP na zewnątrz rozdz	Ręcznie z przycisku	Z zabezpieczenia			

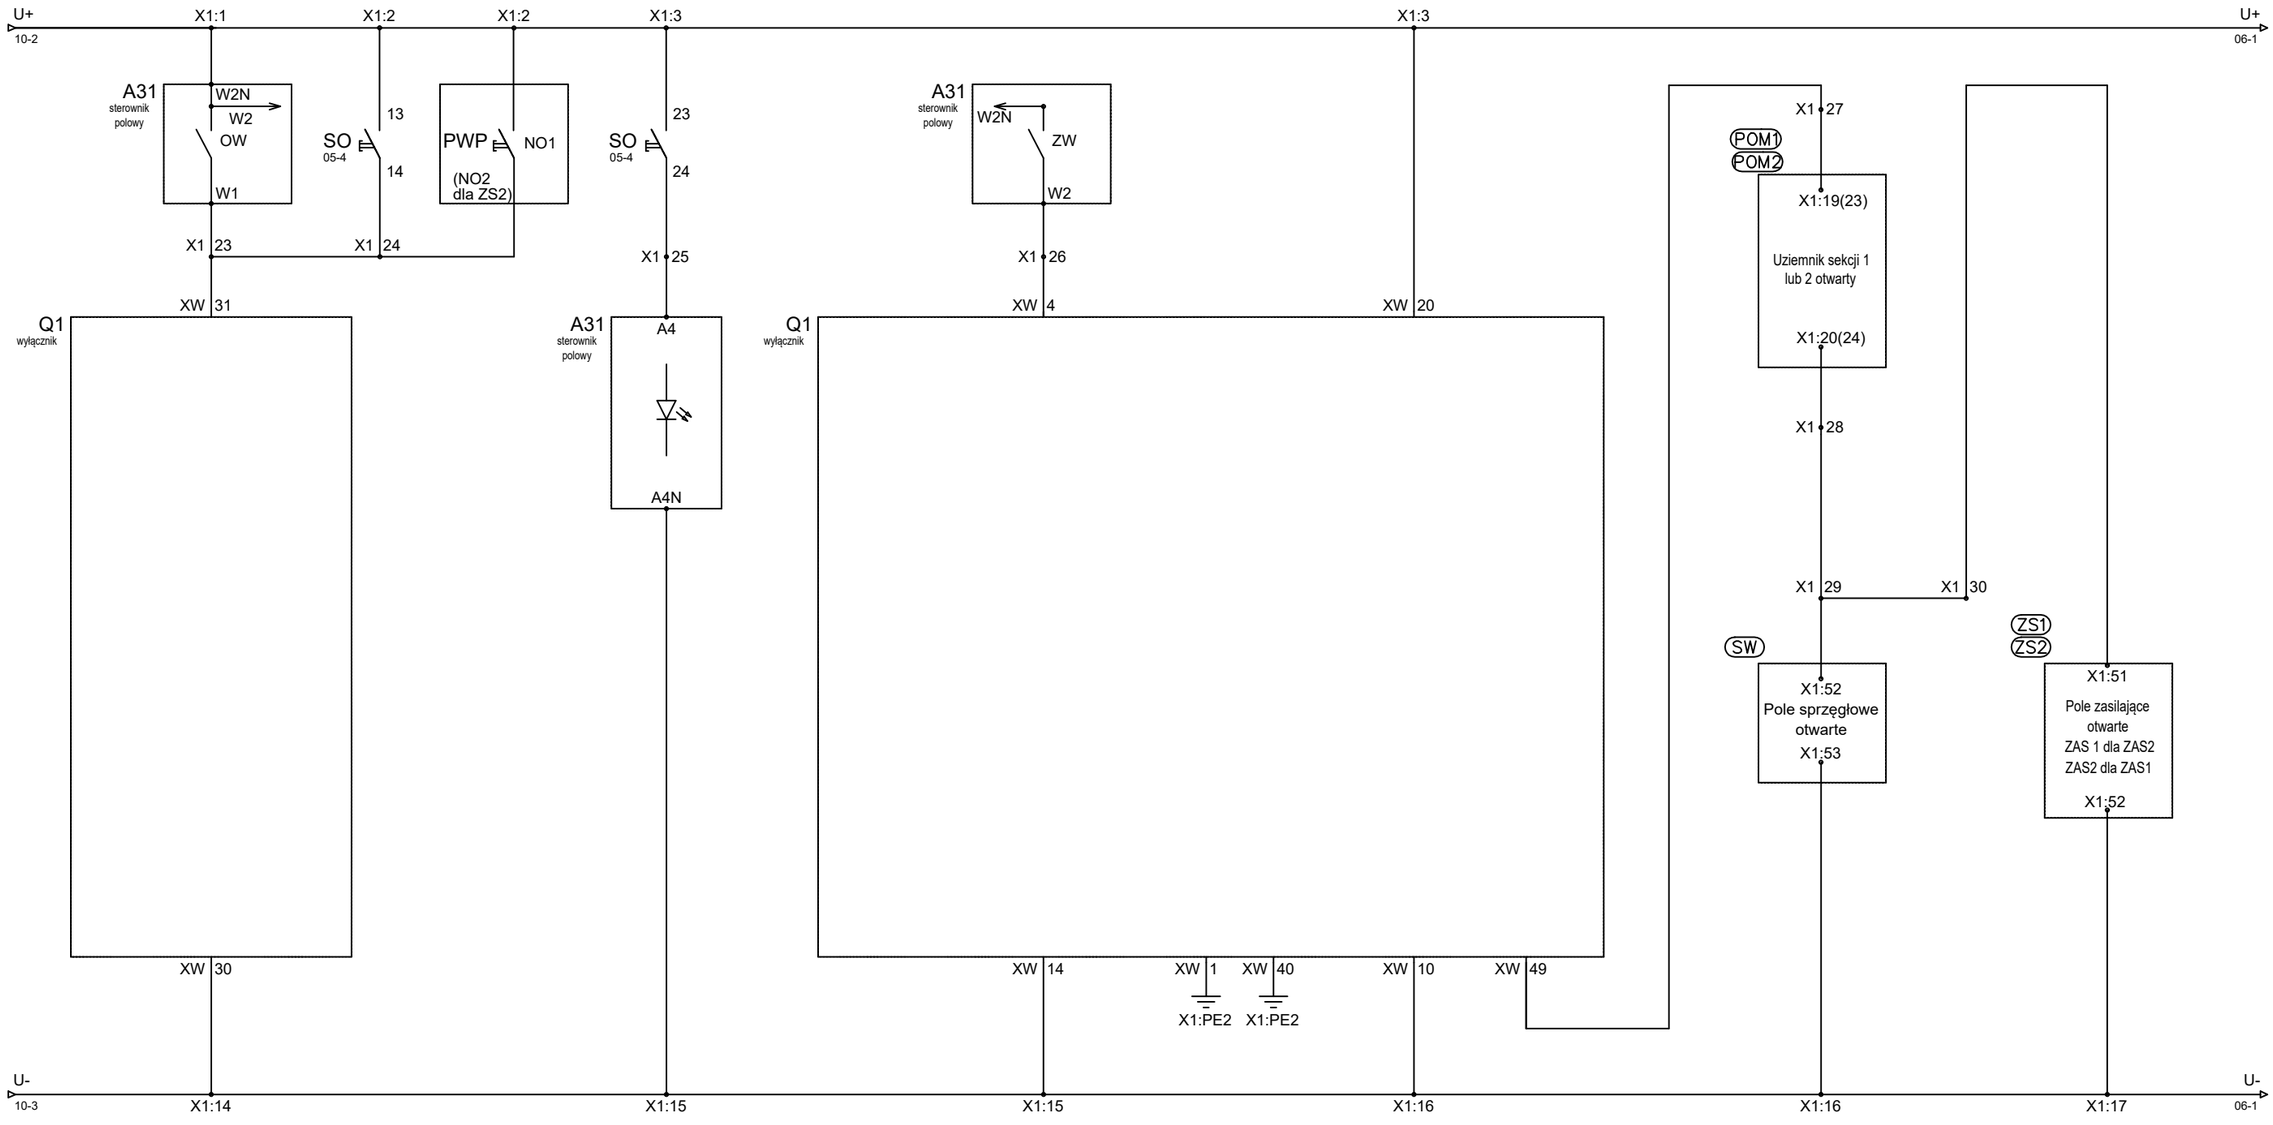

SO
NEF30-Wc3XY

13	14	05-4
23	24	05-6
33	34	07-4

UWAGA:

Wartości w nawiasie (..) dla zasilania sekcji II, pole nr 6

ZMIANY				

Budynek nr 14. Rozdzielnica RGSN 15kV.

Pole zasilające nr 3 i 6.

Schemat zasadniczy.

Przedsięwzięcie: Oczyszczalnia Ścieków w Brzegu

Wykonał	A. Kaim		Data:	Format:	Podzialka:	Nr rys.	Nr projektu
Sprawdził	K. Michalski		05.2025	A3	-	E-04	U-711

BIURO PROJEKTÓW I REALIZACJI ELPROJEKT
e-mail: adam.kaim@gmail.com
tel. 512-484-912

Ilosc arkuszy:	Nr arkusza:	Nr kolejny:
11	5	4