1	2	3	4	5	6	7	8	9	10	11	12	13	14	15	16	17	18	19	20

OBWODY STEROWANIA

Zasilanie przekaźnika blokady uziemnika	Blokada elektromagnet. uziemnika	Stan wyłącznika		Wyłącznik zazbrojony	Położenie członu ruch.		Położ. uziemnika			Zasilanie sterownika A31
		Otwarty	Zamknięty		Próba	Praca	Zamknięty	Otwarty		

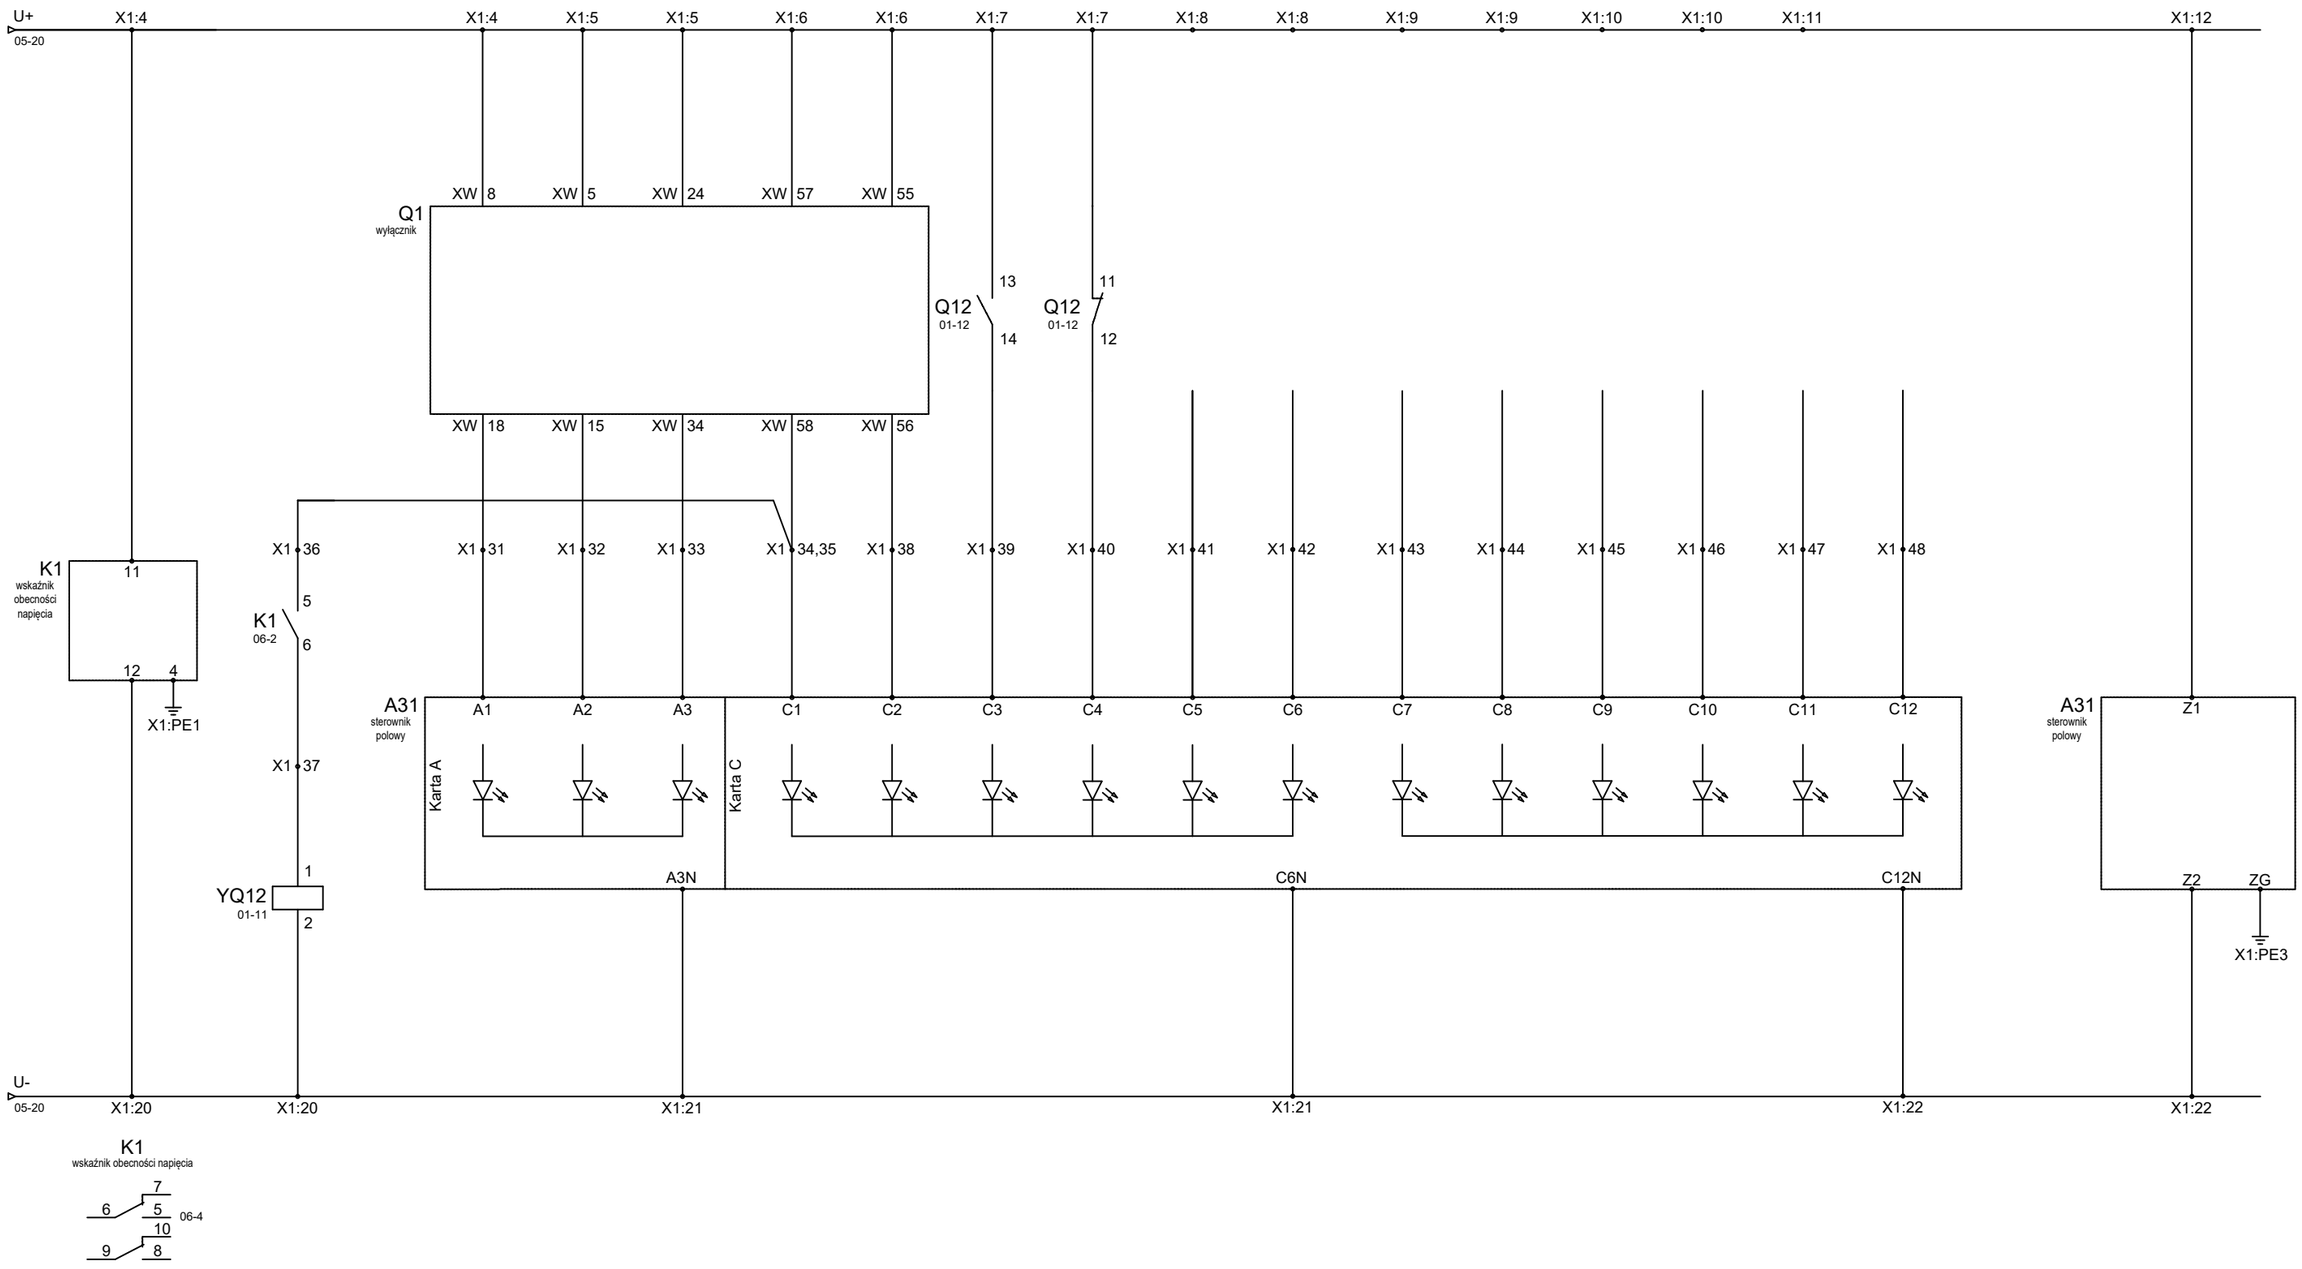

ZMIANY				

Budynek nr 14. Rozdzielnica RGSN 15kV.

Pole zasilające nr 3 i 6.

Schemat zasadniczy.

Przedsięwzięcie: Oczyszczalnia Ścieków w Brzegu

Wykonał	A. Kaim		Data:	Format:	Podzialka:	Nr rys.	Nr projektu
Sprawdził	K. Michalski		05.2025	A3	-	E-04	U-711

BIURO PROJEKTÓW I REALIZACJI ELPROJEKT
e-mail: adam.kaim@gmail.com
tel. 512-484-912

Ilosc arkuszy:	Nr arkusza:	Nr kolejny:
11	6	4