


1	2	3	4	5	6	7	8	9	10	11	12	13	14	15	16	17	18	19	20
OBWODY STEROWANIA																			
Blokada zamknięcia uziemnika sekcijnego																			
Zasilanie wskaźnika z blokadą uziemnika		Brak napięcia na szynach 6kV		Zezwolenie zamknięcia uziemnika sekcijnego od pozostałych pól sekcji (DOTYCZY POLA POMIAROWEGO SEKCJI 1)									Zezwolenie zamknięcia uziemnika sekcijnego od pozostałych pól sekcji (DOTYCZY POLA POMIAROWEGO SEKCJI 2)						

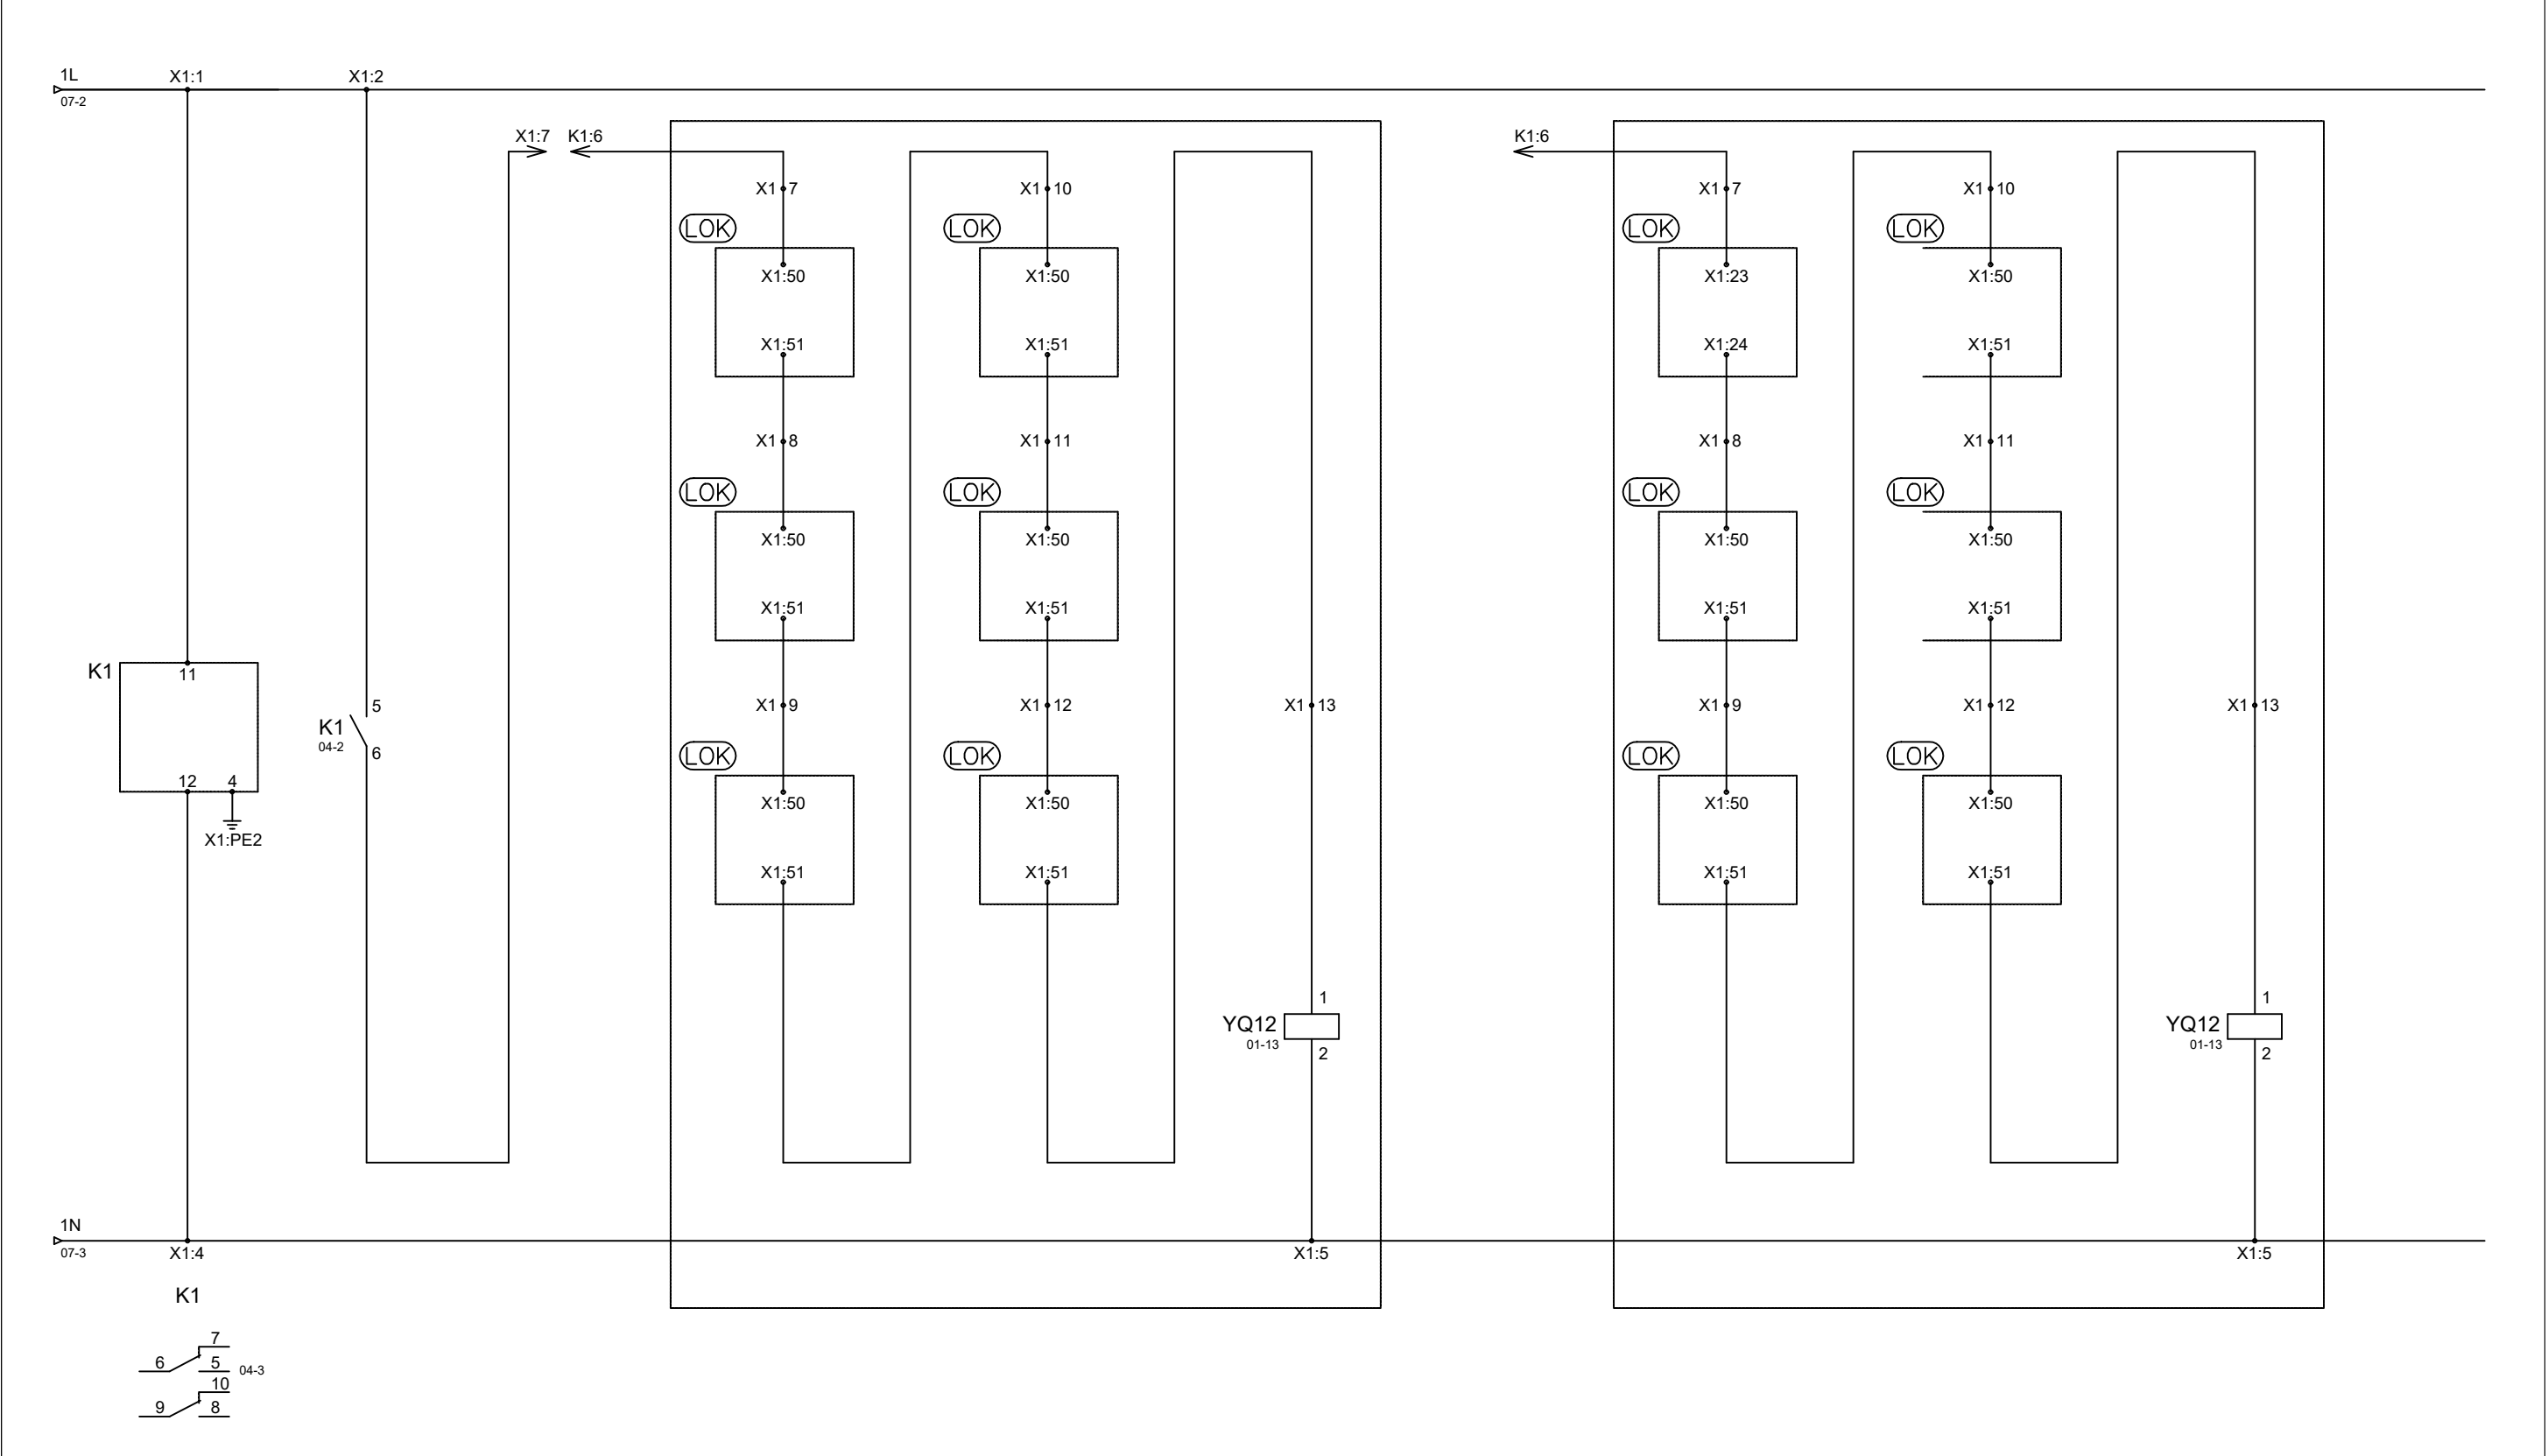

ZMIANY					Budynek nr 14. Rozdzielnica RGSN 15kV.				Pole pomiarowe nr 2 i 7.				Przedsięwzięcie	
					Schemat zasadniczy.				Oczyszczalnia Ścieków w Brzegu				Nr projektu	
					Wykonał A. Kaim				Nr rys. E-05				U-711	
					Sprawdził K. Michalski				Data: 05.2025				Nr arkusza: 4	
					BIURO PROJEKTÓW I REALIZACJI				e-mail: adam.kaim@gmail.com				Nr kolejny: 5	
					ELPROJEKT				tel. 512-484-912					