


1	2	3	4	5	6	7	8	9	10	11	12	13	14	15	16	17	18	19	20	
	OBWODY SYGNALIZACJI						OBWODY 230 VAC													
	Sygnalizacja na elewacji pola						Oświetlenie		Gniazdo 230V AC											
	Z. pomiarowy poz. PRACA	Z. pomiarowy poz. PRÓBA	Uziemnik zamknięty	Uziemnik otwarty			Przedział nn	Przedział przyłączowy												

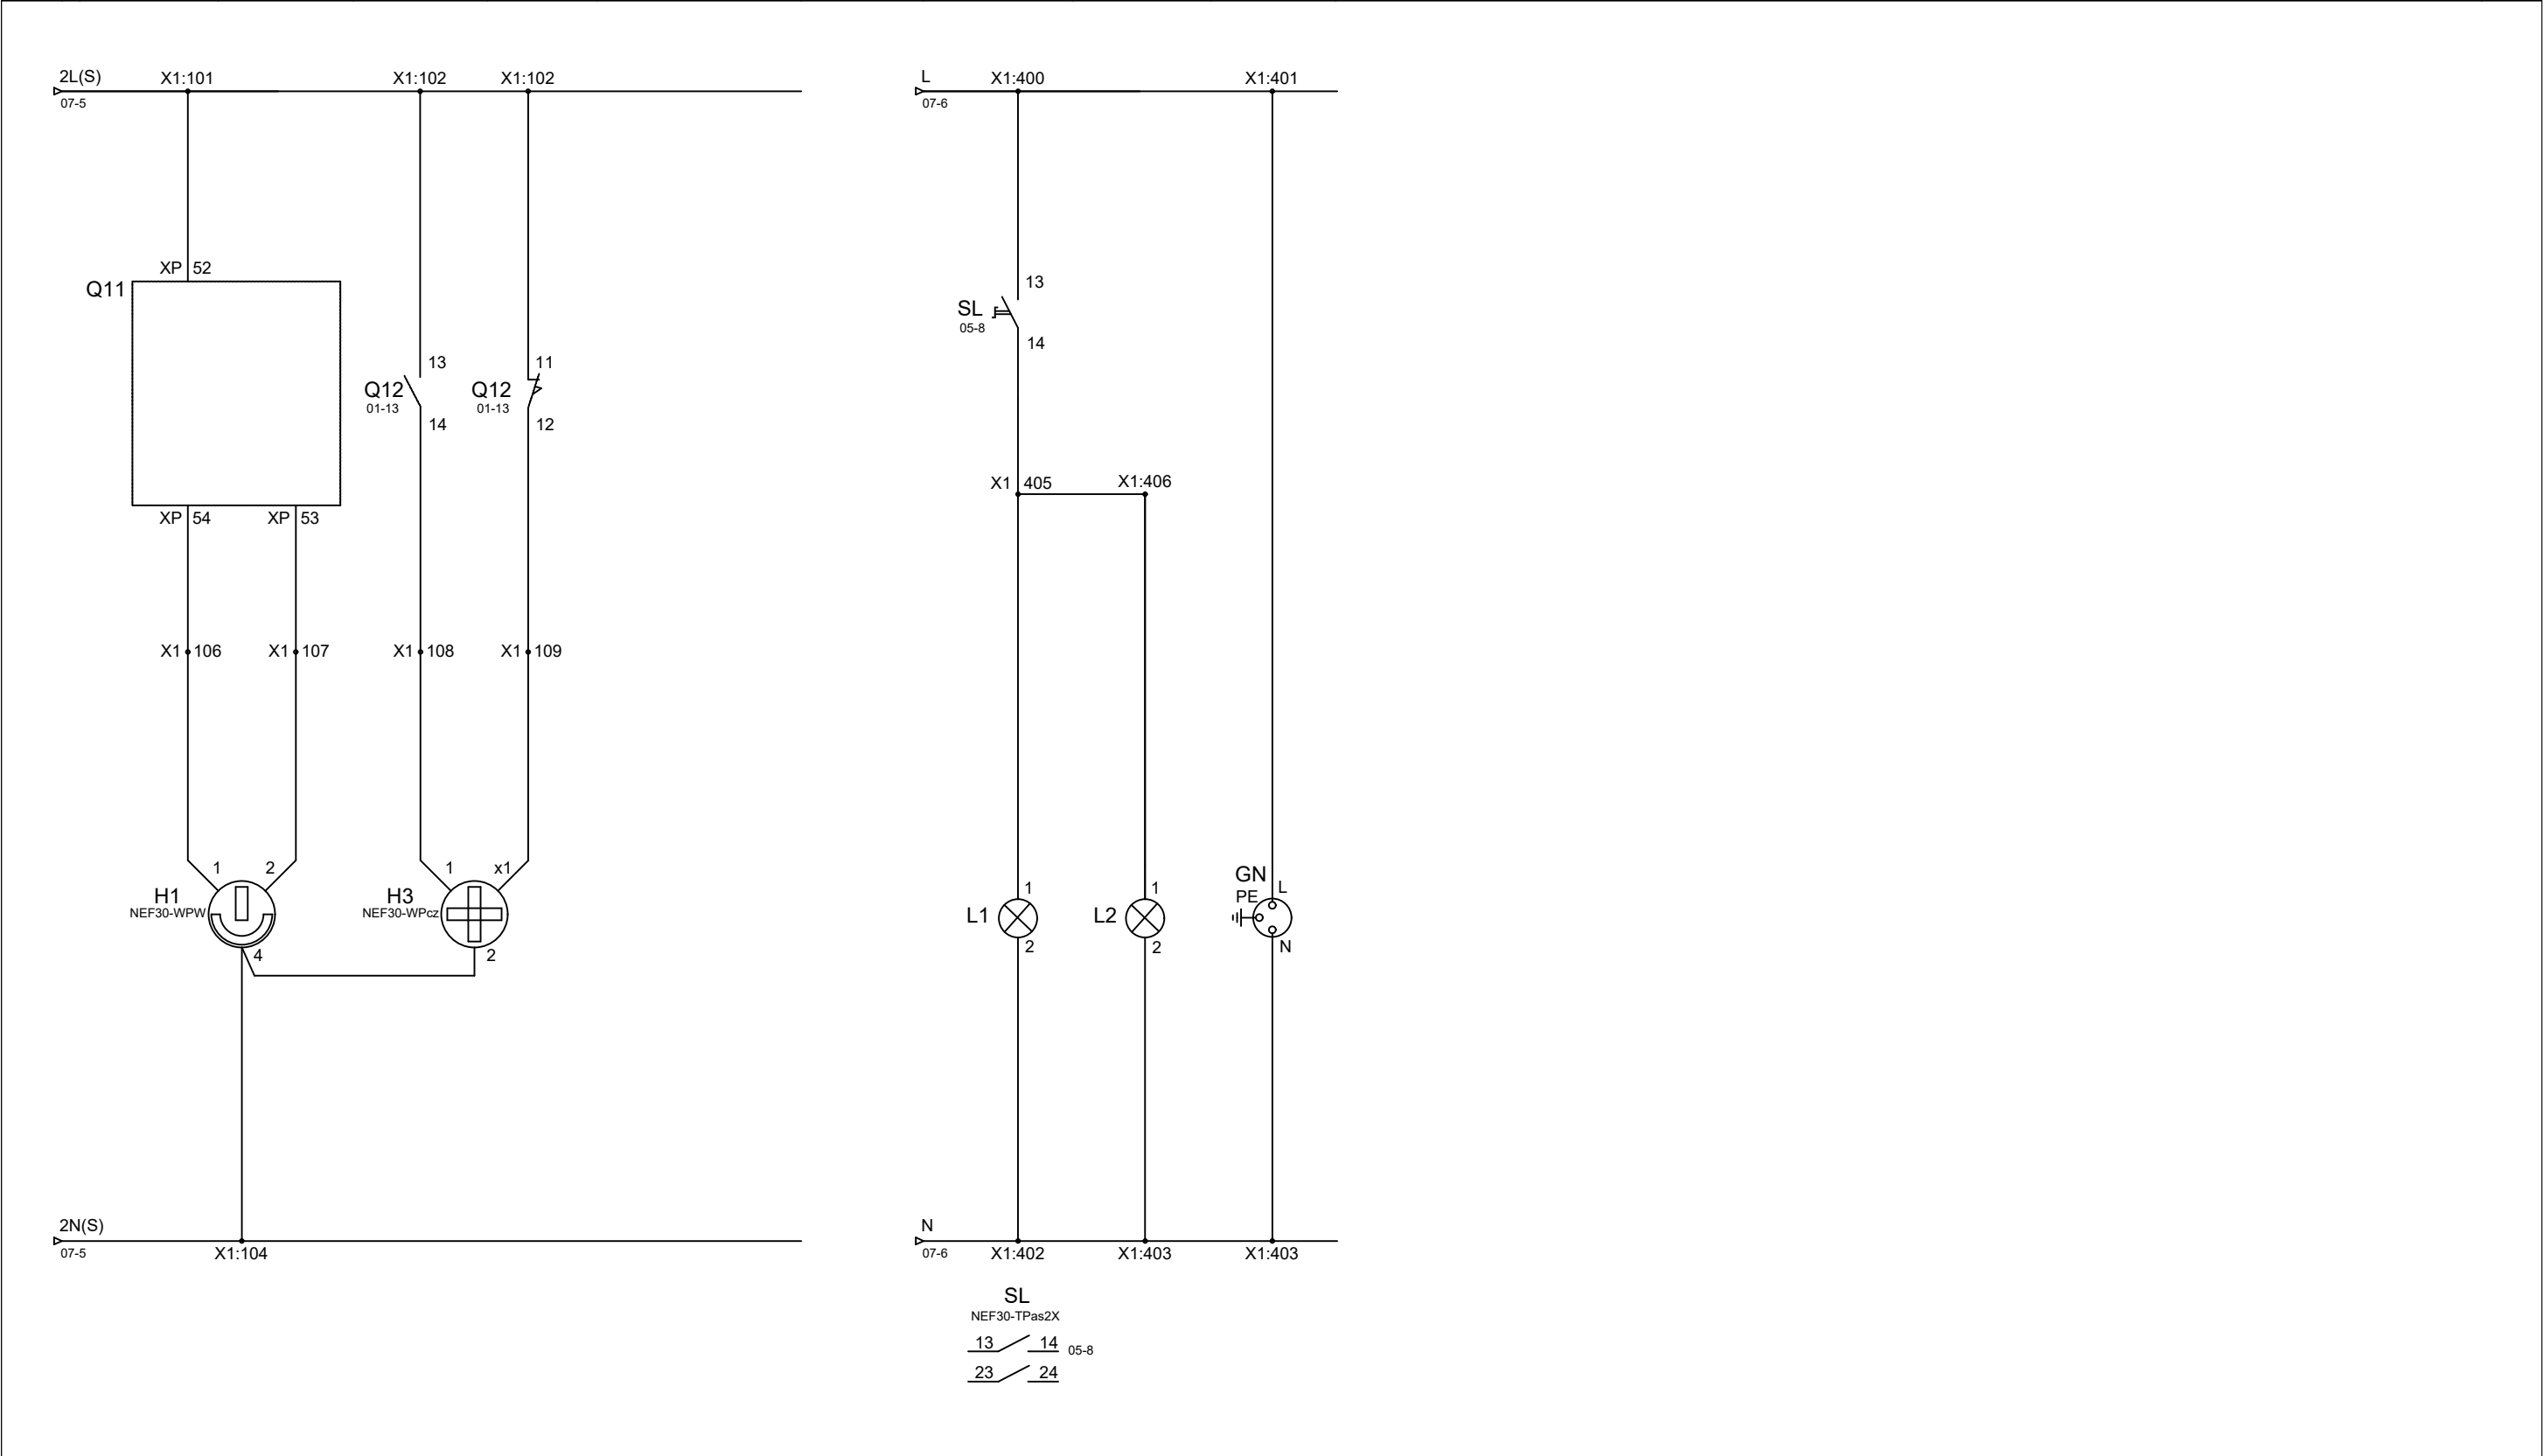

ZMIANY					Budynek nr 14. Rozdzielnica RGSN 15kV. Pole pomiarowe nr 2 i 7.							Przedsięwzięcie Oczyszczalnia Ścieków w Brzegu			
					Schemat zasadniczy.							Nr rys.		Nr projektu	
					Wykonał	A. Kaim		Data:	Format:	Podzalka:	E-05		U-711		
				Sprawdził	K. Michalski		05.2025	A3	-						
				BIURO PROJEKTÓW I REALIZACJI e-mail: adam.kaim@gmail.com ELPROJEKT tel. 512-484-912						Ilość arkuszy:	Nr arkusza:	Nr kolejny:			
										7	5	5			