
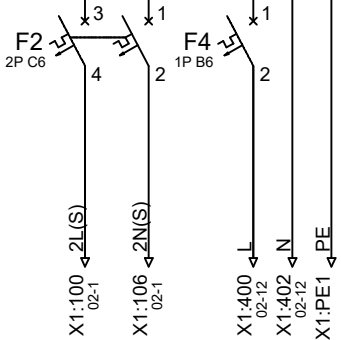


1	2	3	4	5	6	7	8	9	10	11	12	13	14	15	16	17	18	19	20
OBWODY OKRĘŻNE																			

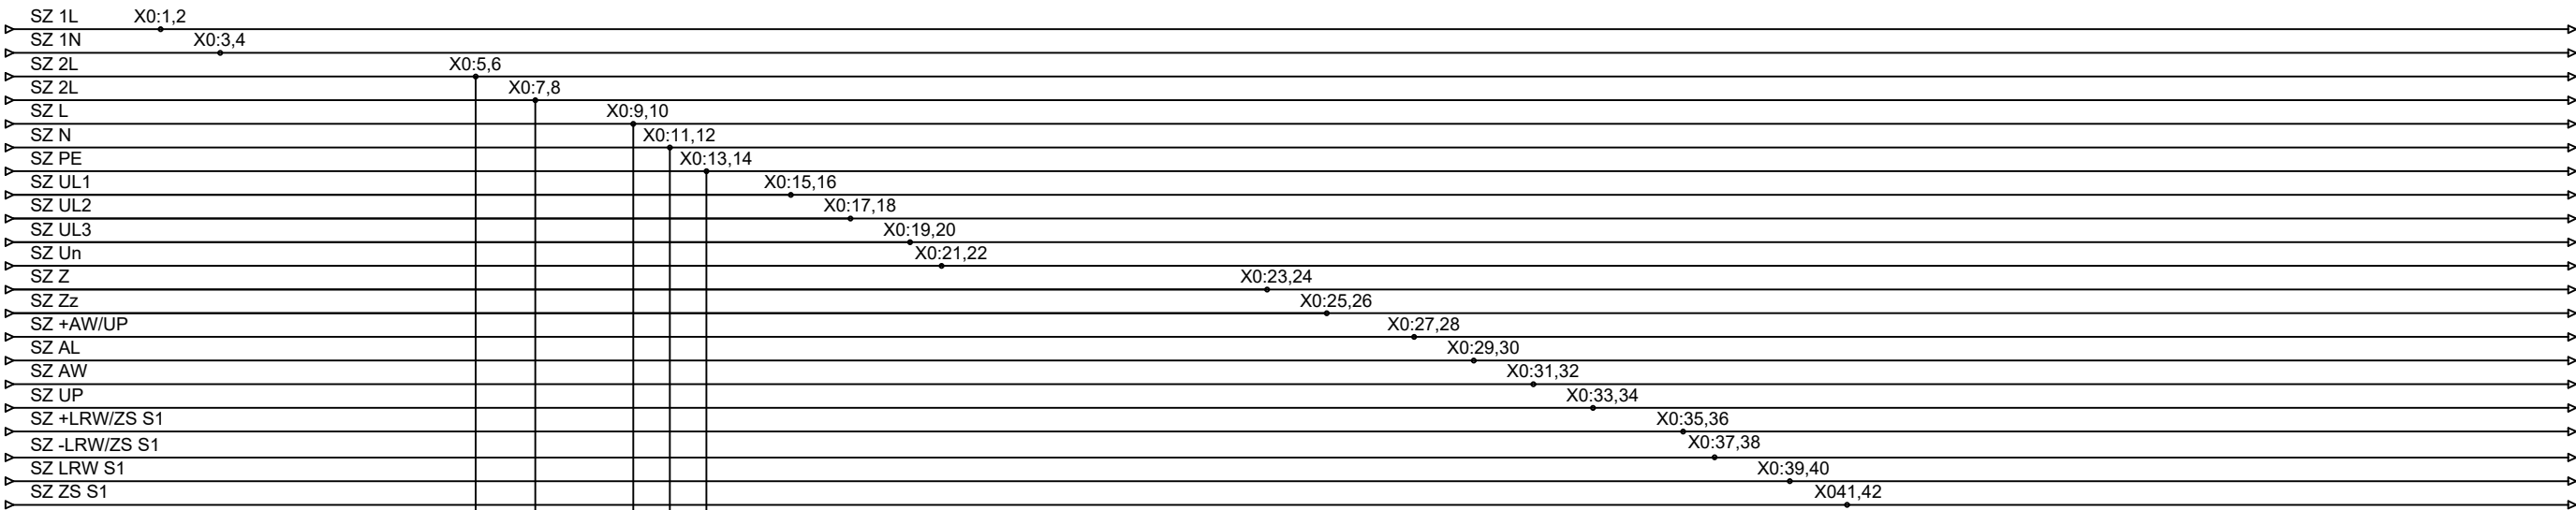

Obwody sterowania	Obwody napędów	Obwody sygnalizacji	Obwody oświetlenia 230 VAC	
-------------------	----------------	---------------------	----------------------------	--

Budynek nr 14. Rozdzielnica RGSN 15kV.										Przedsięwzięcie								
Pole transformatorowe nr 1 i 8.										Oczyszczalnia								
Schemat zasadniczy.										Ścieków w Brzegu								
Wykonał	A. Kaim		Date:	05.2025	Format:	A3	Podziałka:	-	Nr rys.	E-06	Nr projektu	U-711						
Sprawdził	K. Michalski		e-mail: adam.kaim@gmail.com						Ilość arkuszy:	Nr arkusza:	Nr kolejny:							
BIURO PROJEKTÓW I REALIZACJI										3	3	6						
ELPROJEKT																		
tel. 512-484-912																		