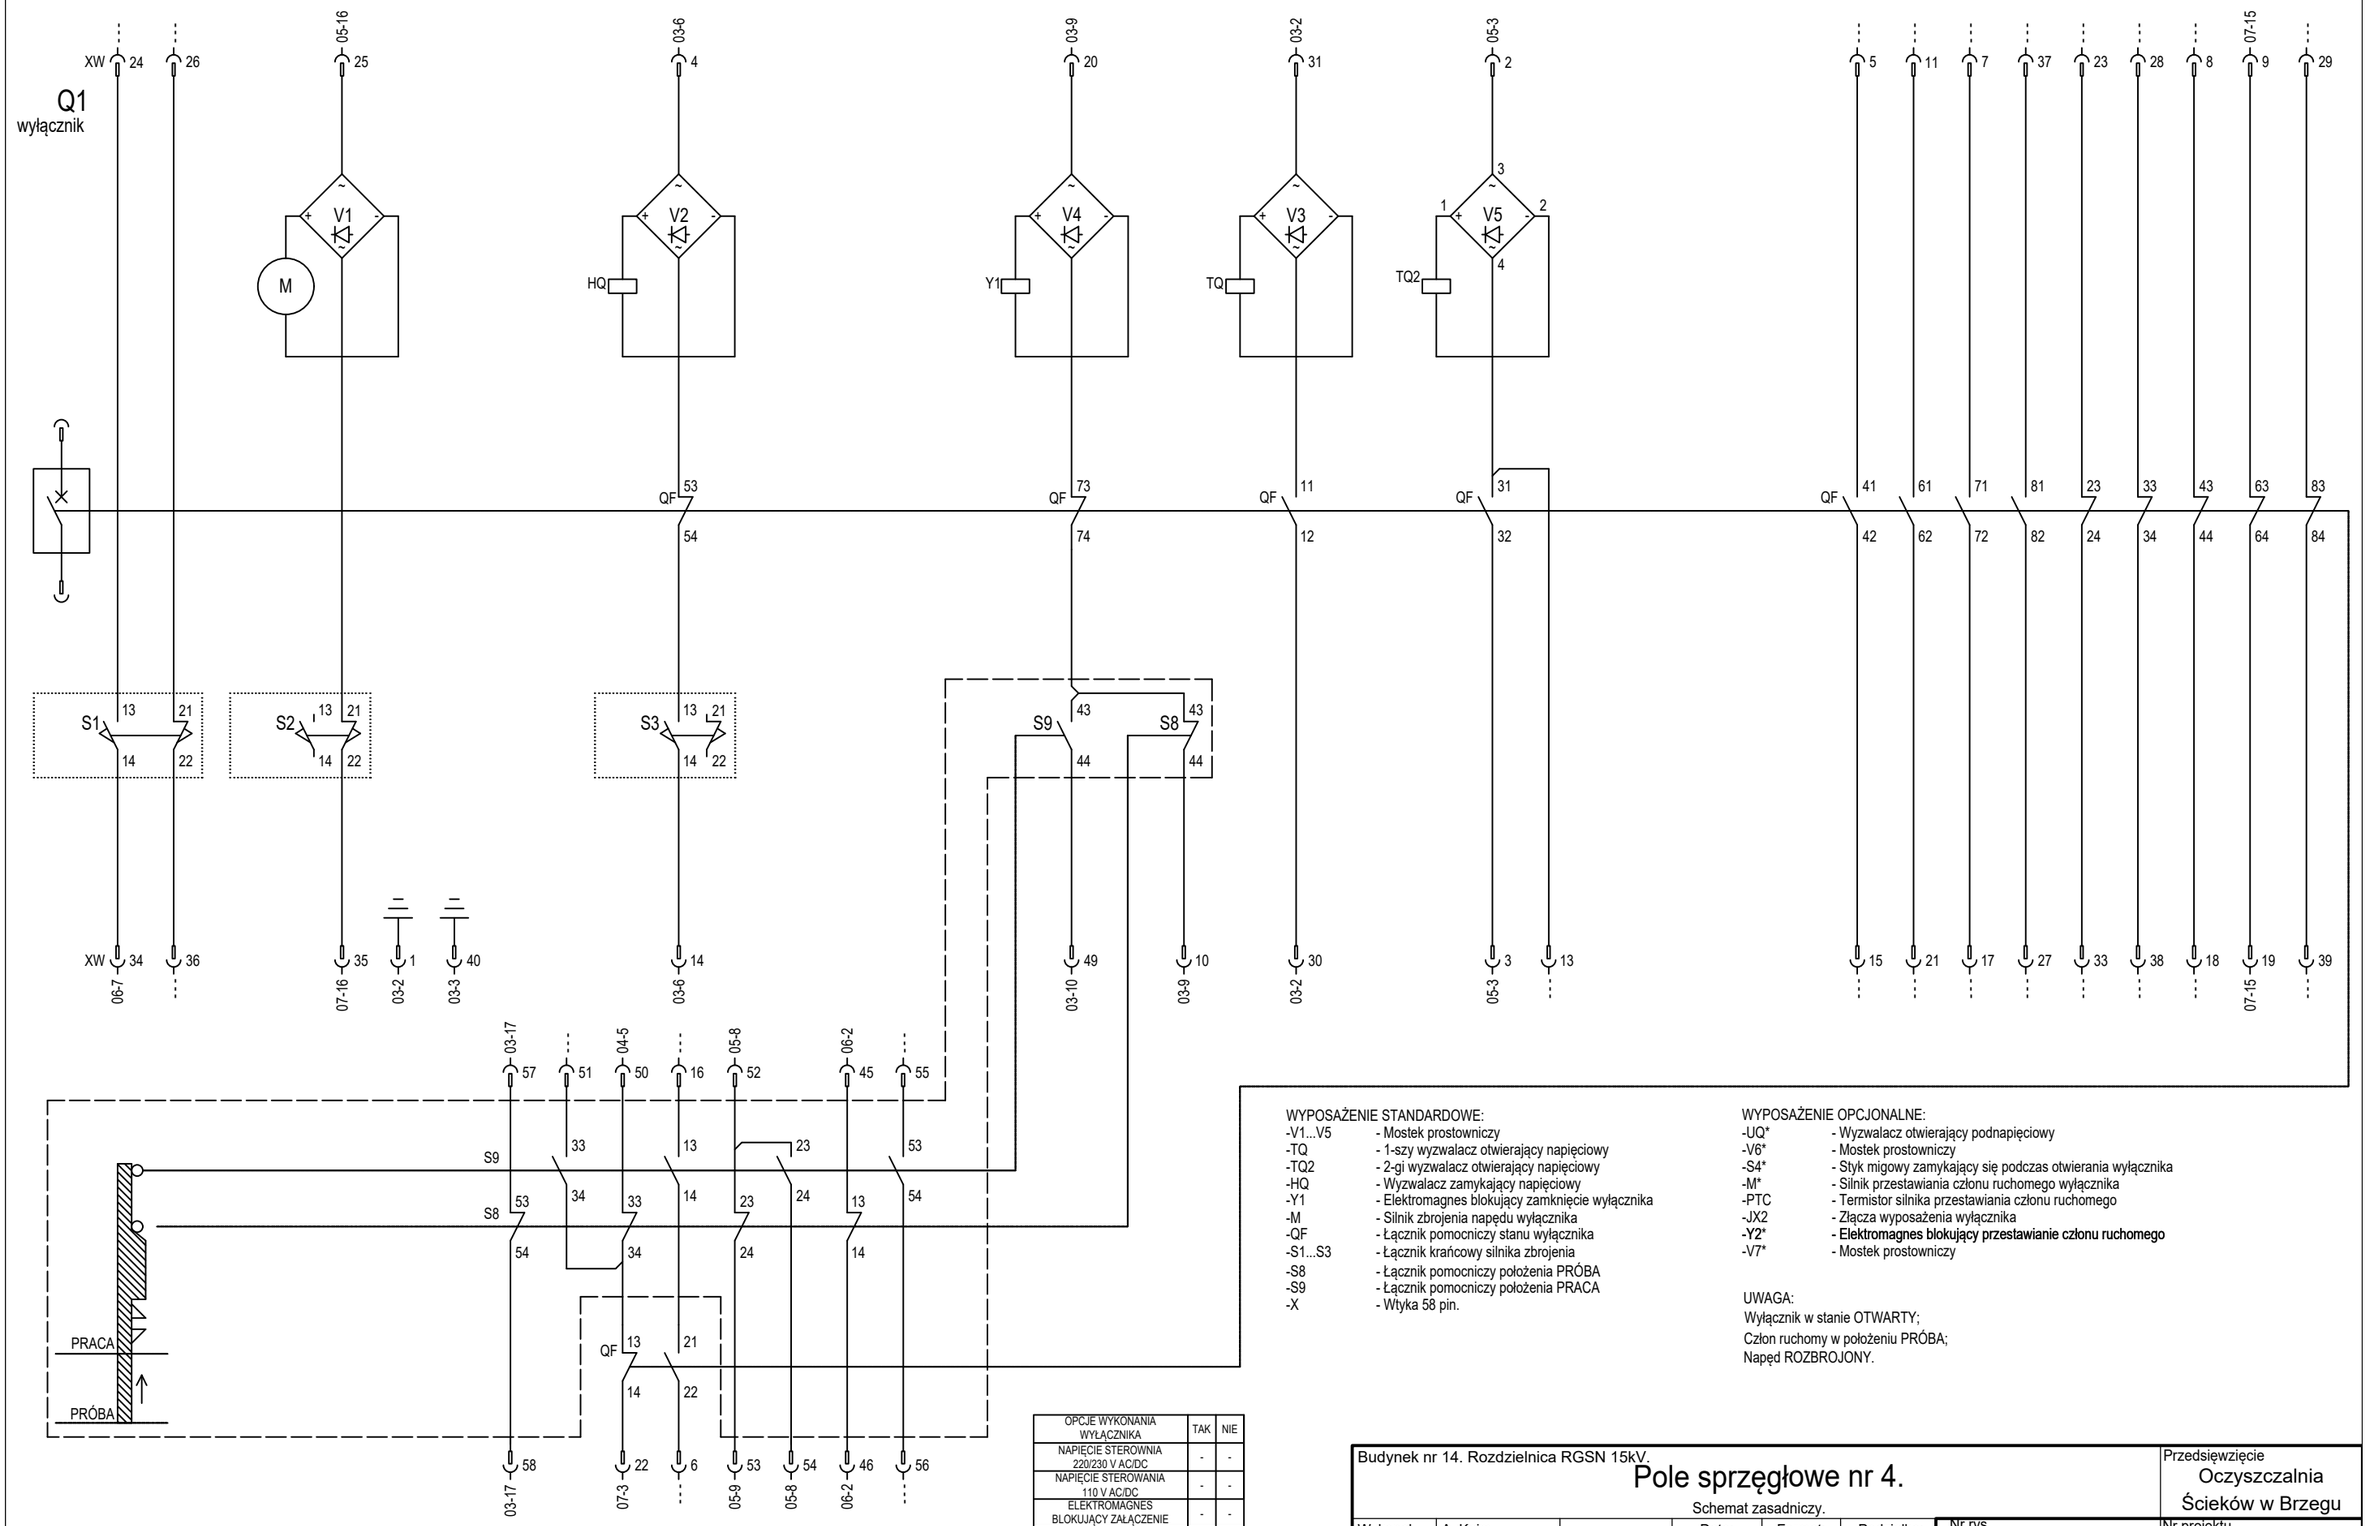

WYPOSAŻENIE STANDARDOWE:

-V1...V5	- Mostek prostowniczy
-TQ	- 1-szy wyzwalacz otwierający napięciowy
-TQ2	- 2-gi wyzwalacz otwierający napięciowy
-HQ	- Wyzwalacz zamykający napięciowy
-Y1	- Elektromagnes blokujący zamknięcie wyłącznika
-M	- Silnik zbrojenia napędu wyłącznika
-QF	- Łącznik pomocniczy stanu wyłącznika
-S1...S3	- Łącznik krańcowy silnika zbrojenia
-S8	- Łącznik pomocniczy położenia PRÓBA
-S9	- Łącznik pomocniczy położenia PRACA
-X	- Wtyka 58 pin.

WYPOSAŻENIE OPCJONALNE:

-UQ*	- Wyzwalacz otwierający podnapięciowy
-V6*	- Mostek prostowniczy
-S4*	- Styk migowy zamykający się podczas otwierania wyłącznika
-M*	- Silnik przestawiania członu ruchomego wyłącznika
-PTC	- Termistor silnika przestawiania członu ruchomego
-JX2	- Złącza wyposażenia wyłącznika
-Y2*	**- Elektromagnes blokujący przestawianie członu ruchomego**
-V7*	- Mostek prostowniczy

UWAGA:
Wyłącznik w stanie OTWARTY;
Człon ruchomy w położeniu PRÓBA;
Napęd ROZBROJONY.

OPCJE WYKONANIA WYŁĄCZNIKA	TAK	NIE
NAPIĘCIE STEROWNIA 220/230 V AC/DC	-	-
NAPIĘCIE STEROWANIA 110 V AC/DC	-	-
ELEKTROMAGNES BLOKUJĄCY ZAŁĄCZENIE	-	-
UKŁAD ANTYPOMPUJĄCY	-	-

Przy wyborze opcji wykonania wyłącznika należy w odpowiednią kolumnę wstawić znak "X".

Budynek nr 14. Rozdzielnica RGSN 15kV.

Pole sprzęgłowe nr 4.

Schemat zasadniczy.

Przedsięwzięcie: Oczyszczalnia Ścieków w Brzegu

			Data:	Format:	Podzialka:	Nr rys.	Nr projektu
Wykonał	A. Kaim		05.2025	A3	-	E-07	U-711
Sprawdził	K. Michalski						

BIURO PROJEKTÓW I REALIZACJI
ELPROJEKT
e-mail: adam.kaim@gmail.com
tel. 512-484-912

Ilosc arkuszy:	Nr arkusza:	Nr kolejny:
8	2	7