


1	2	3	4	5	6	7	8	9	10	11	12	13	14	15	16	17	18	19	20
OBWODY STEROWANIA																			
Otwarcie wyłącznika OW1				Zamknięcie wył. OW1		Zezwolenie załączenia wyłącznika			Zezwolenie załączenia wyłącznika sprzęgłowego				Zasilanie		Blokada				
Drzwi przedziału przyłączowego otwarte				Awaryjnie z przycisku		Ręcznie z przycisku			od położenia członu ruchomego				przekaznika blokady uziemnika		elektromagnet. uziemnika				

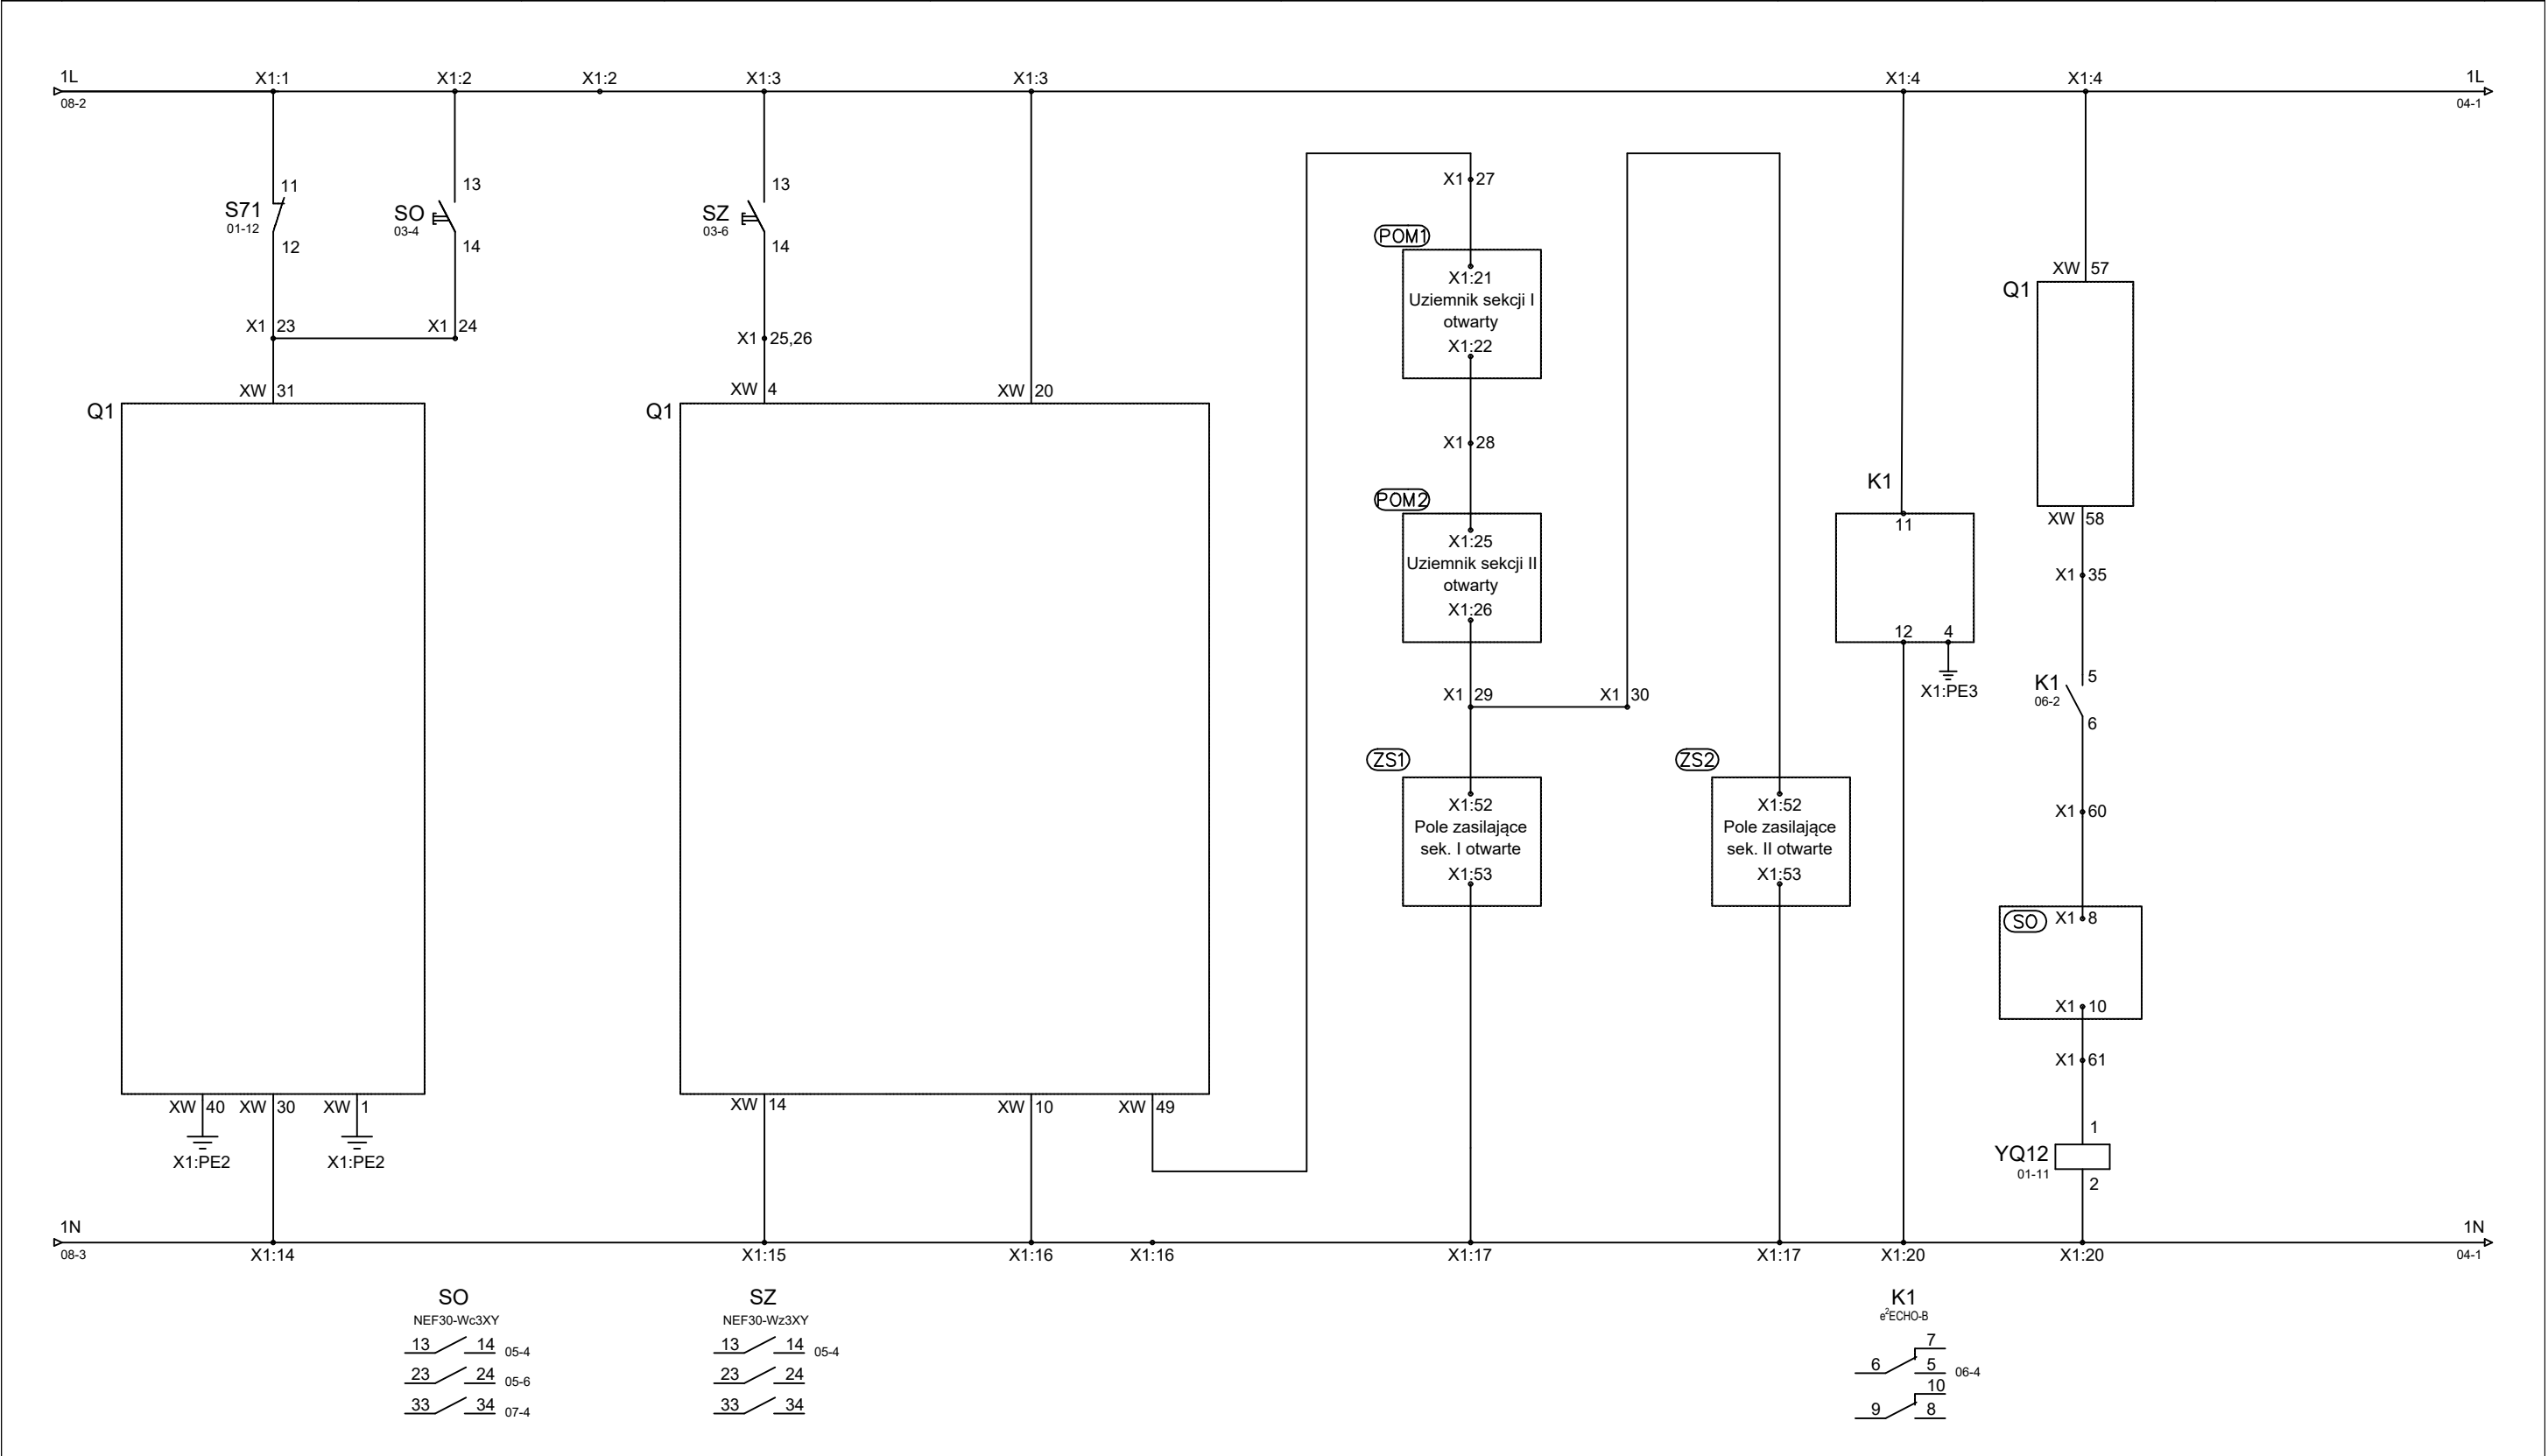

ZMIANY					Budynek nr 14. Rozdzielnica RGSN 15kV. <b>Pole sprzęgłowe nr 4.</b> Schemat zasadniczy.										Przedsięwzięcie Oczyszczalnia Ścieków w Brzegu			
					Wykonał	A. Kaim		Data:	05.2025	Format:	A3	Podziałka:	-	Nr rys.	E-07	Nr projektu	U-711	
					Sprawdził	K. Michalski		BIURO PROJEKTÓW I REALIZACJI e-mail: adam.kaim@gmail.com <b>ELPROJEKT</b> tel. 512-484-912						Ilość arkuszy:	8	Nr arkusza:	3	Nr kolejny: