


1	2	3	4	5	6	7	8	9	10	11	12	13	14	15	16	17	18	19	20
	OBWODY BLOKAD												STYKI REZERWOWE						
	Zamknięcia uziemnika sekcyjnego			Blokada załączenia wyłączników od stanu wyłącznika sprzęgłowego									Wyłącznik Q1		Uziemnik Q12				

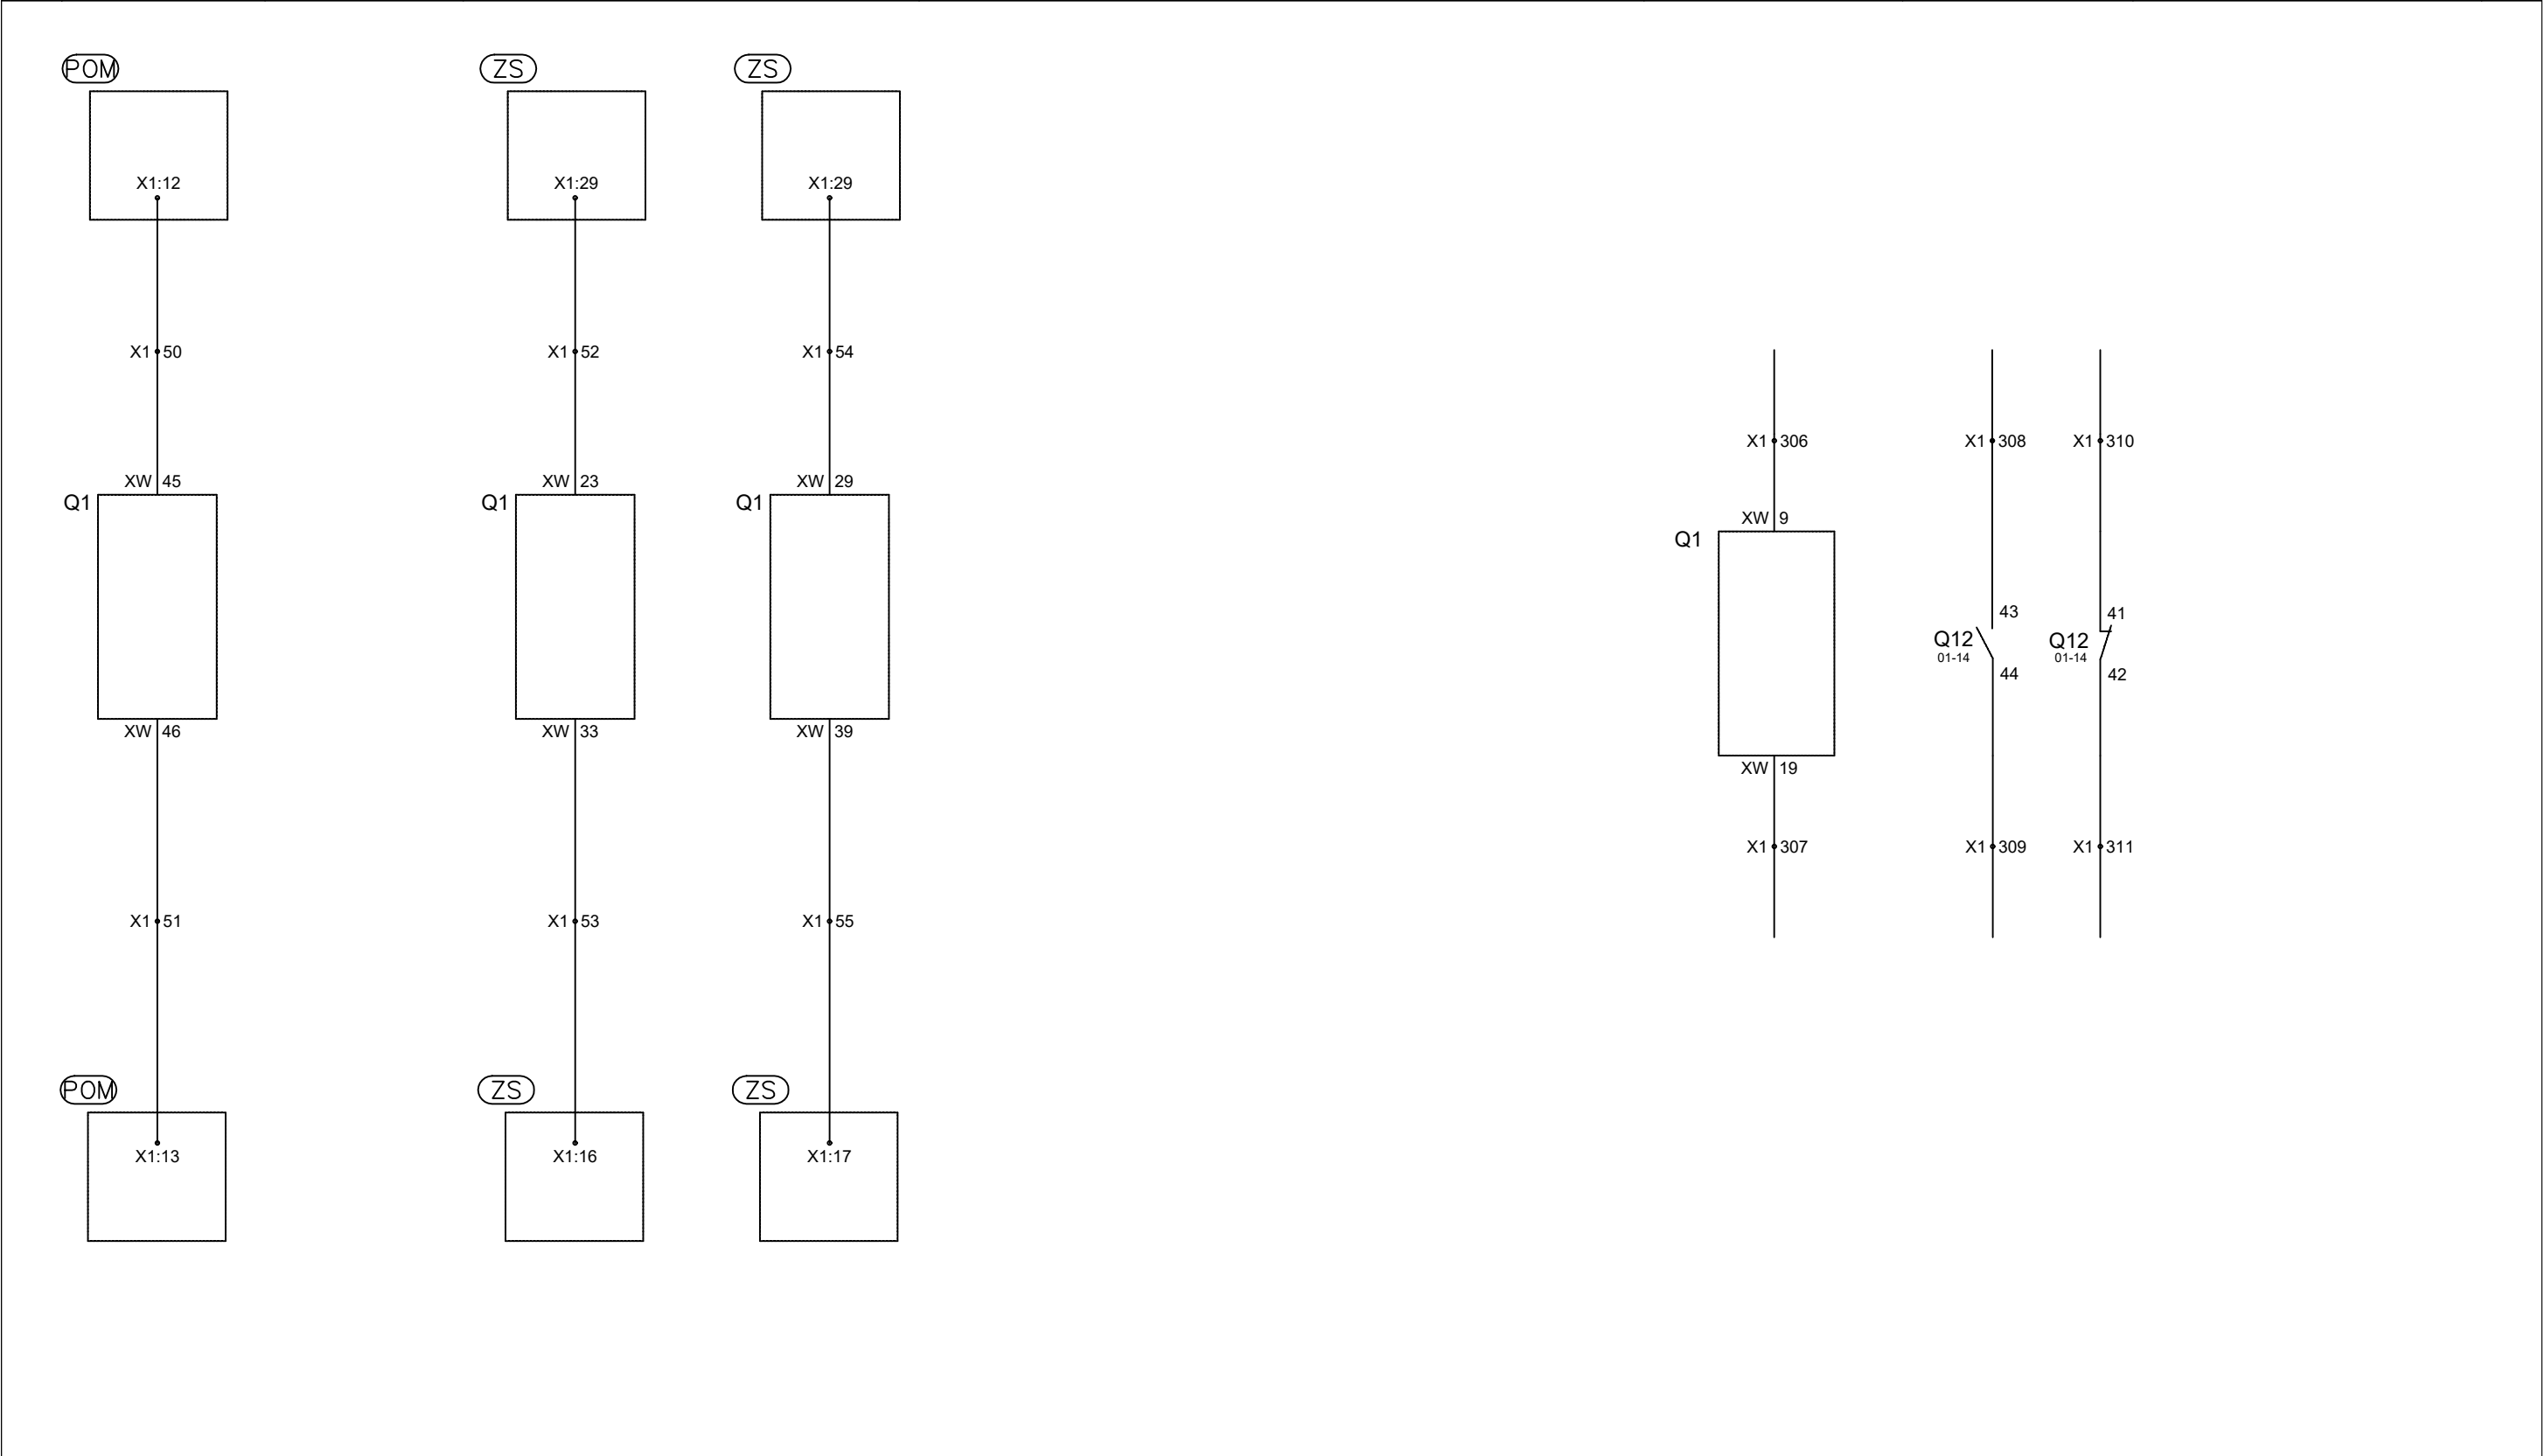

ZMIANY					Budynek nr 14. Rozdzielnica RGSN 15kV. Pole sprzęgłowe nr 4. Schemat zasadniczy.										Przedsięwzięcie Oczyszczalnia Ścieków w Brzegu				
					Wykonał	A. Kaim		Data:	05.2025	Format:	A3	Podziałka:	-	Nr rys.	E-07	Nr projektu	U-711		
					Sprawdził	K. Michalski		BIURO PROJEKTÓW I REALIZACJI e-mail: adam.kaim@gmail.com ELPROJEKT tel. 512-484-912							Ilość arkuszy:	8	Nr arkusza:	7	Nr kolejny: