


1	2	3	4	5	6	7	8	9	10	11	12	13	14	15	16	17	18	19	20				
	OBWODY STEROWANIA																						
		Zezwolenie manewrowania odcinaczem gdy pole sprzęgłowe próba i uziemnik otwarty	Cewka blokująca drzwi przedziału przyłączowego	Cewka blokująca drzwi przedziału przyłączowego																			
					Rezerwa																		

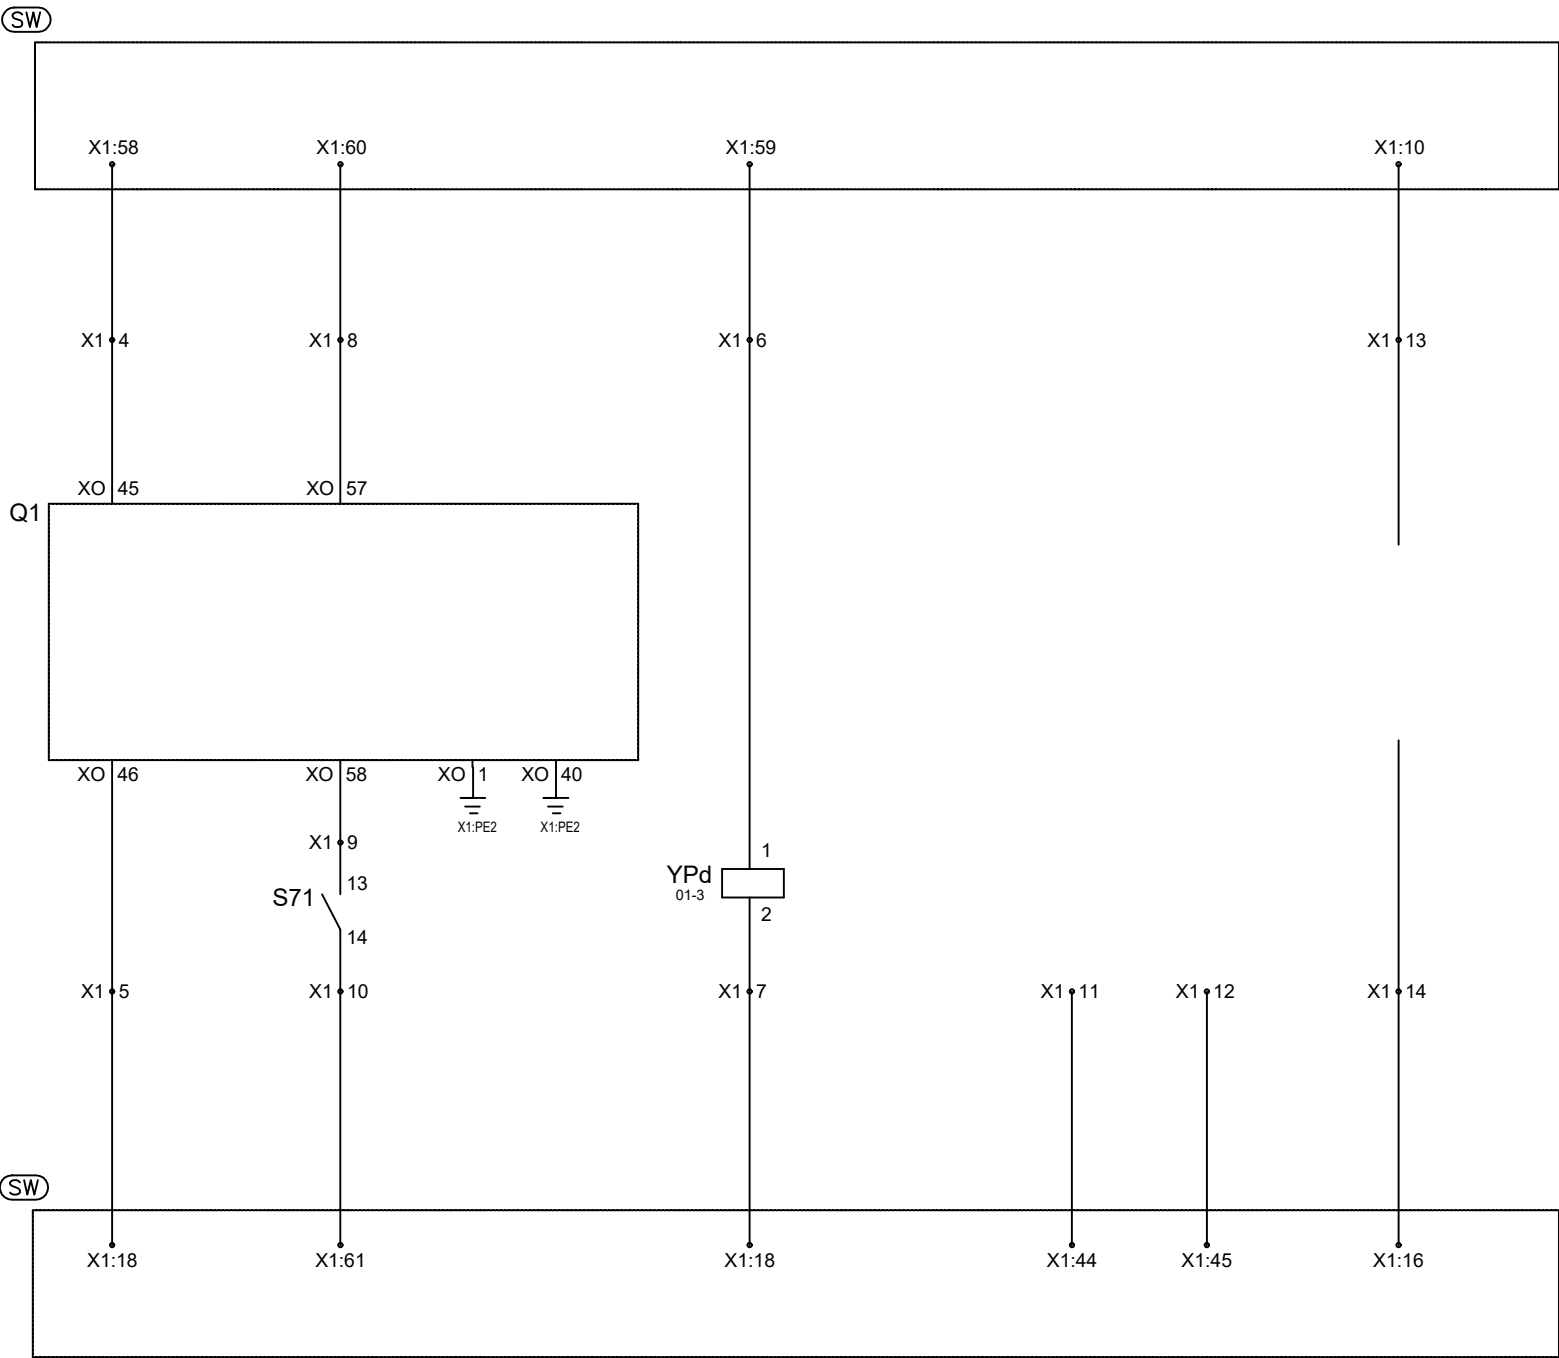

ZMIANY					Budynek nr 14. Rozdzielnica RGSN 15kV. Pole sprężelowe z odcinaczem nr 5.							Przedsięwzięcie Oczyszczalnia Ścieków w Brzegu						
					Schemat zasadniczy.							Nr rys.						
					Wykonał	A. Kaim		Data:	05.2025	Format:	A3	Podziałka:	-	E-08	Nr projektu	U-711		
					Sprawdził	K. Michalski		BIURO PROJEKTÓW I REALIZACJI e-mail: adam.kaim@gmail.com ELPROJEKT tel. 512-484-912					Ilość arkuszy:	6	Nr arkusza:	3	Nr kolejny:	8