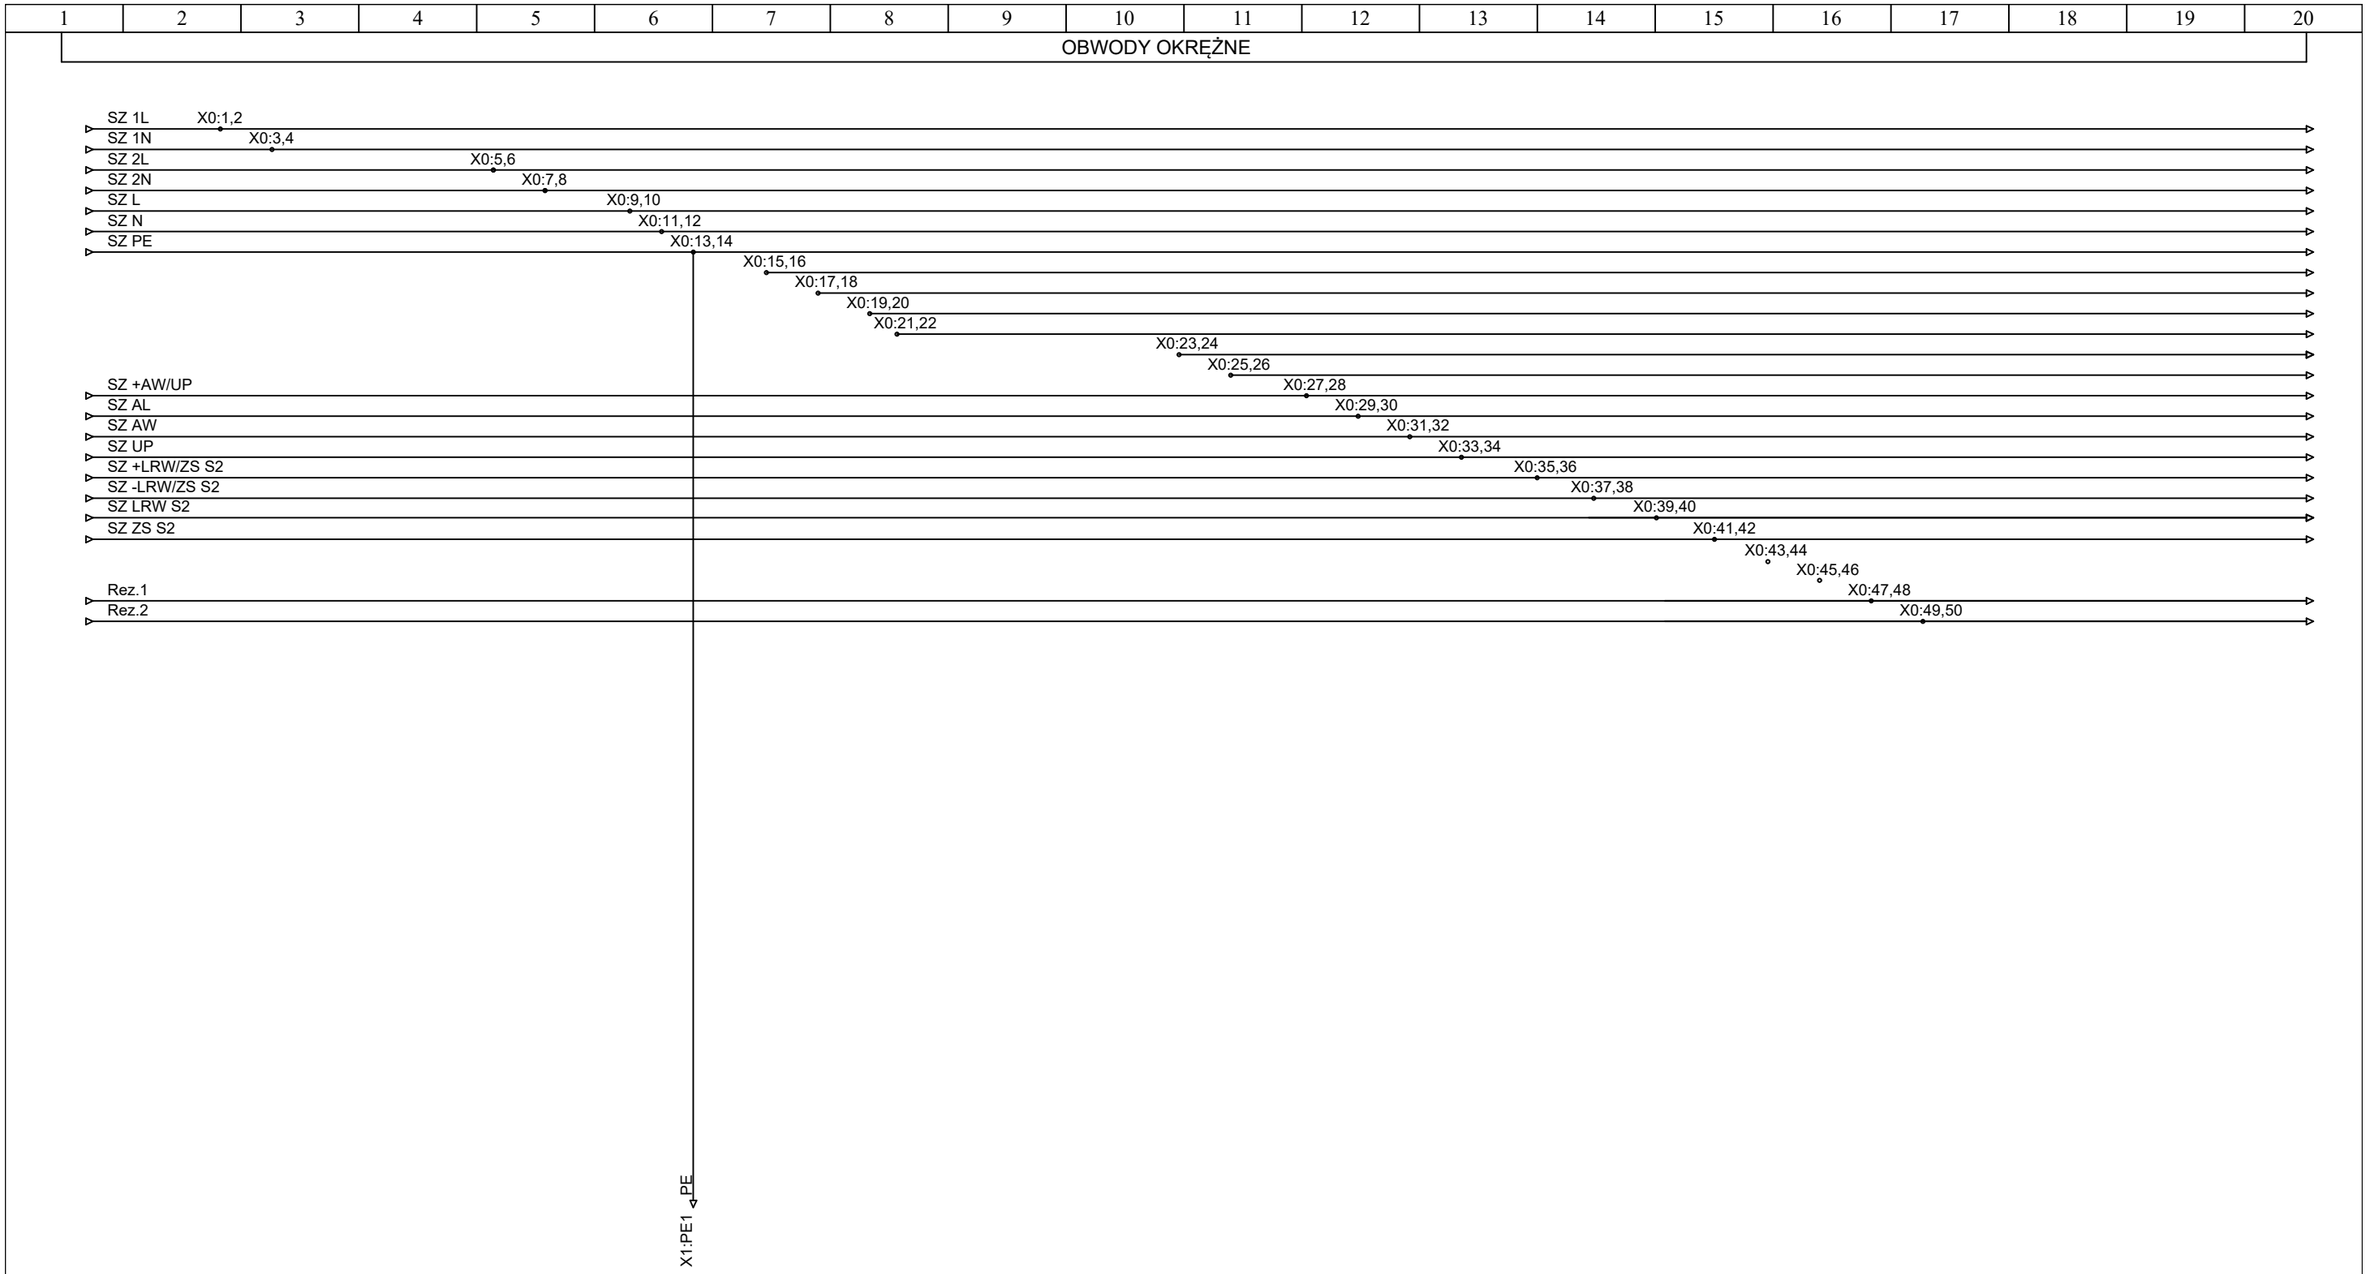

ZMIANY				

Budynek nr 14. Rozdzielnica RGSN 15kV.

Pole sprzęgłowe z odcinaczem nr 5.

Schemat zasadniczy.

Przedsięwzięcie: Oczyszczalnia Ścieków w Brzegu

Wykonał	A. Kaim		Data:	Format:	Podzialka:	Nr rys. E-08	Nr projektu U-711
Sprawdził	K. Michalski		05.2025	A3	-		

BIURO PROJEKTÓW I REALIZACJI ELPROJEKT
e-mail: adam.kaim@gmail.com
tel. 512-484-912

Ilosc arkuszy:	Nr arkusza:	Nr kolejny:
6	6	8