1	2	3	4	5	6	7	8	9	10	11	12	13	14	15	16	17	18	19	20

PRZEDZIAŁ SN

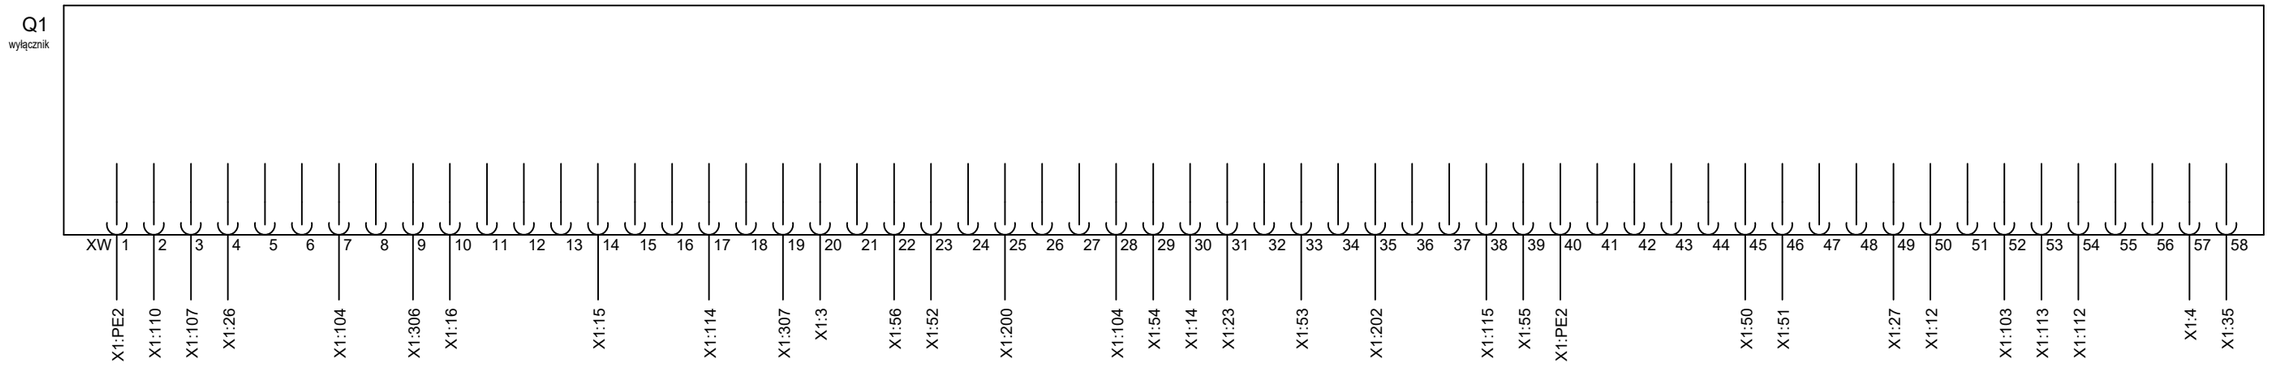

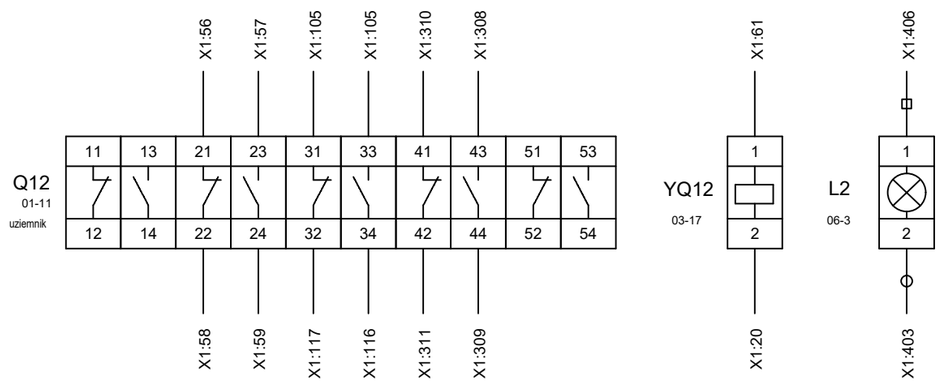

Przekroje przewodów:

- LgY 2,5 (H07V-K 2,5) brązowy
- LgY 2,5 (H07V-K 2,5) niebieski
- LgY 2,5 (H07V-K 2,5) czarny
- PE LgY 2,5 (H07V-K 2,5) żółto zielony

Pozostałe połączenia wykonać przewodem LgY 1,5 (H07V-K 1,5) czarny

ZMIANY				

Budynek nr 14. Rozdzielnica RGSN 15kV.

Pole sprzęgłowe nr 4.

Schemat montażowy.

Przedsięwzięcie: Oczyszczalnia Ścieków w Brzegu

Wykonał	A. Kaim		Data:	Format:	Podzialka:	Nr rys.	Nr projektu
Sprawdził	K. Michalski		05.2025	A3	-	E-12	U-711

BIURO PROJEKTÓW I REALIZACJI ELPROJEKT
e-mail: adam.kaim@gmail.com
tel. 512-484-912

Ilosc arkuszy:	Nr arkusza:	Nr kolejny:
6	1	12