



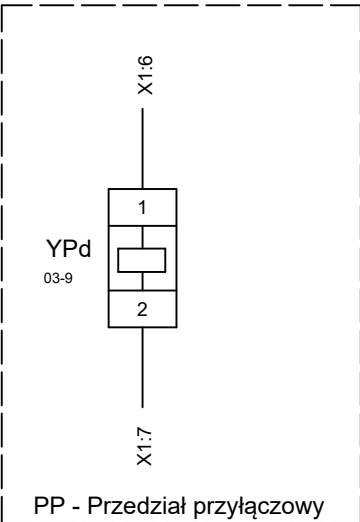



PRZEDZIAŁ SN

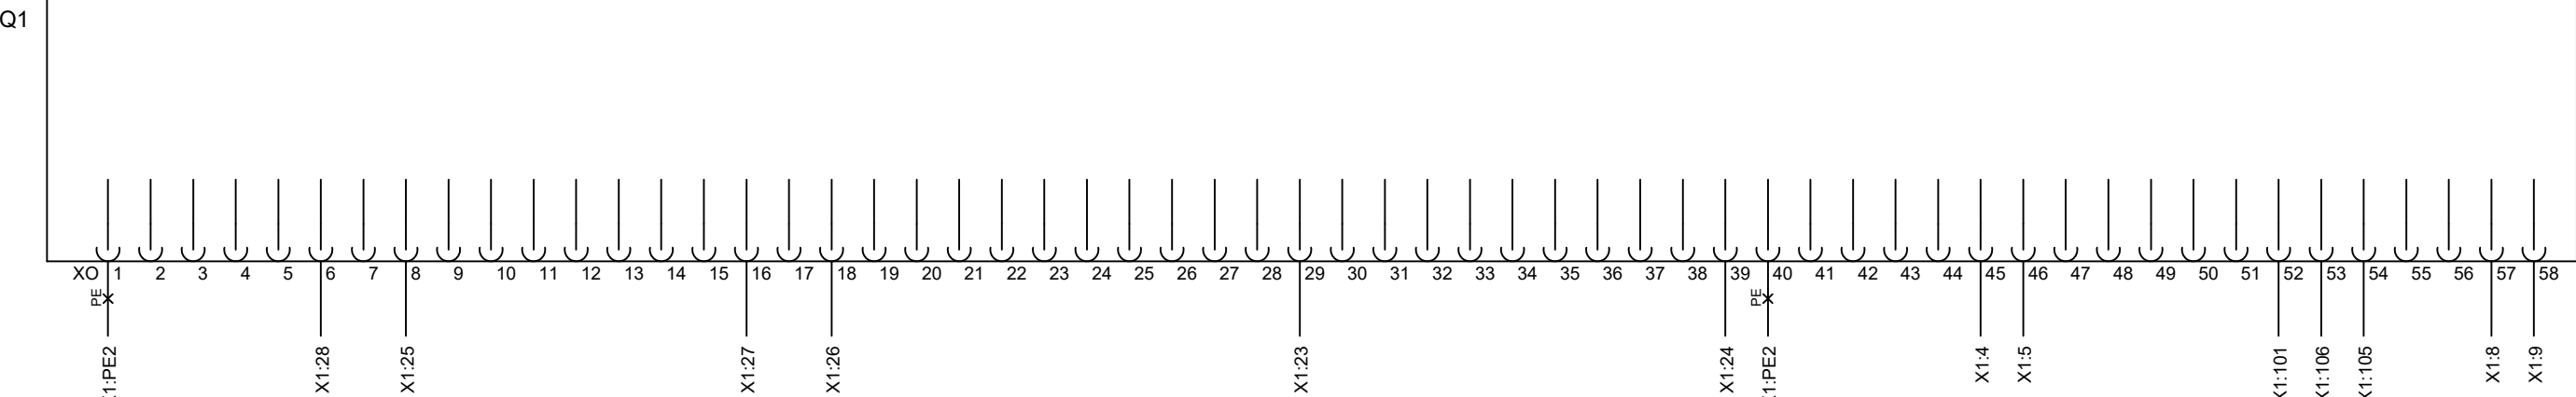

Przekroje przewodów:

- | | |
|---|------------------------------------|
|  | LgY 2,5 (H07V-K 2,5) brązowy |
|  | LgY 2,5 (H07V-K 2,5) niebieski |
|  | LgY 2,5 (H07V-K 2,5) czarny |
|  | LgY 2,5 (H07V-K 2,5) żółto zielony |

Pozostałe połączenia wykonać przewodem LqY 1,5 (H07V-K 1,5) czarny

ZMIANY							
Budynek nr 14. Rozdzielnica RGSN 15kV. Pole sprężelowe z odcinaczem. Schemat montażowy.						Przedsięwzięcie Oczyszczalnia Ścieków w Brzegu	
Wykonał	A. Kaim		Data: 05.2025	Format: A3	Podziałka: -	Nr rys. E-13	Nr projektu U-711
Sprawdził	K. Michalski		e-mail: adam.kaim@gmail.com			Ilość arkuszy: 5	Nr kolejny: 13
BIURO PROJEKTÓW I REALIZACJI ELPROJEKT			tel. 512-484-912			1	