Obwody sterowania

Zasil. pomoc.	Kontrola nap. sterow.	Silnik zbroj.	Zazbrojony	Gotowość do załączenia	Załączanie: w próbie	Załączanie: w pracy	Załączanie: Blok. od pracy równoległej	Wyłączenie		Wyłączenie: Z rozdzielni	Wyłączenie	Wyłączenie: Awaryjne wyłączenie	Powielenie AW	Zasilanie zasilacza 230VAC/24VDC	Zasilanie analizatora	Zadziałanie wyzwalacza
.1	.2	.3	.4	.5	.6	.7	.8									

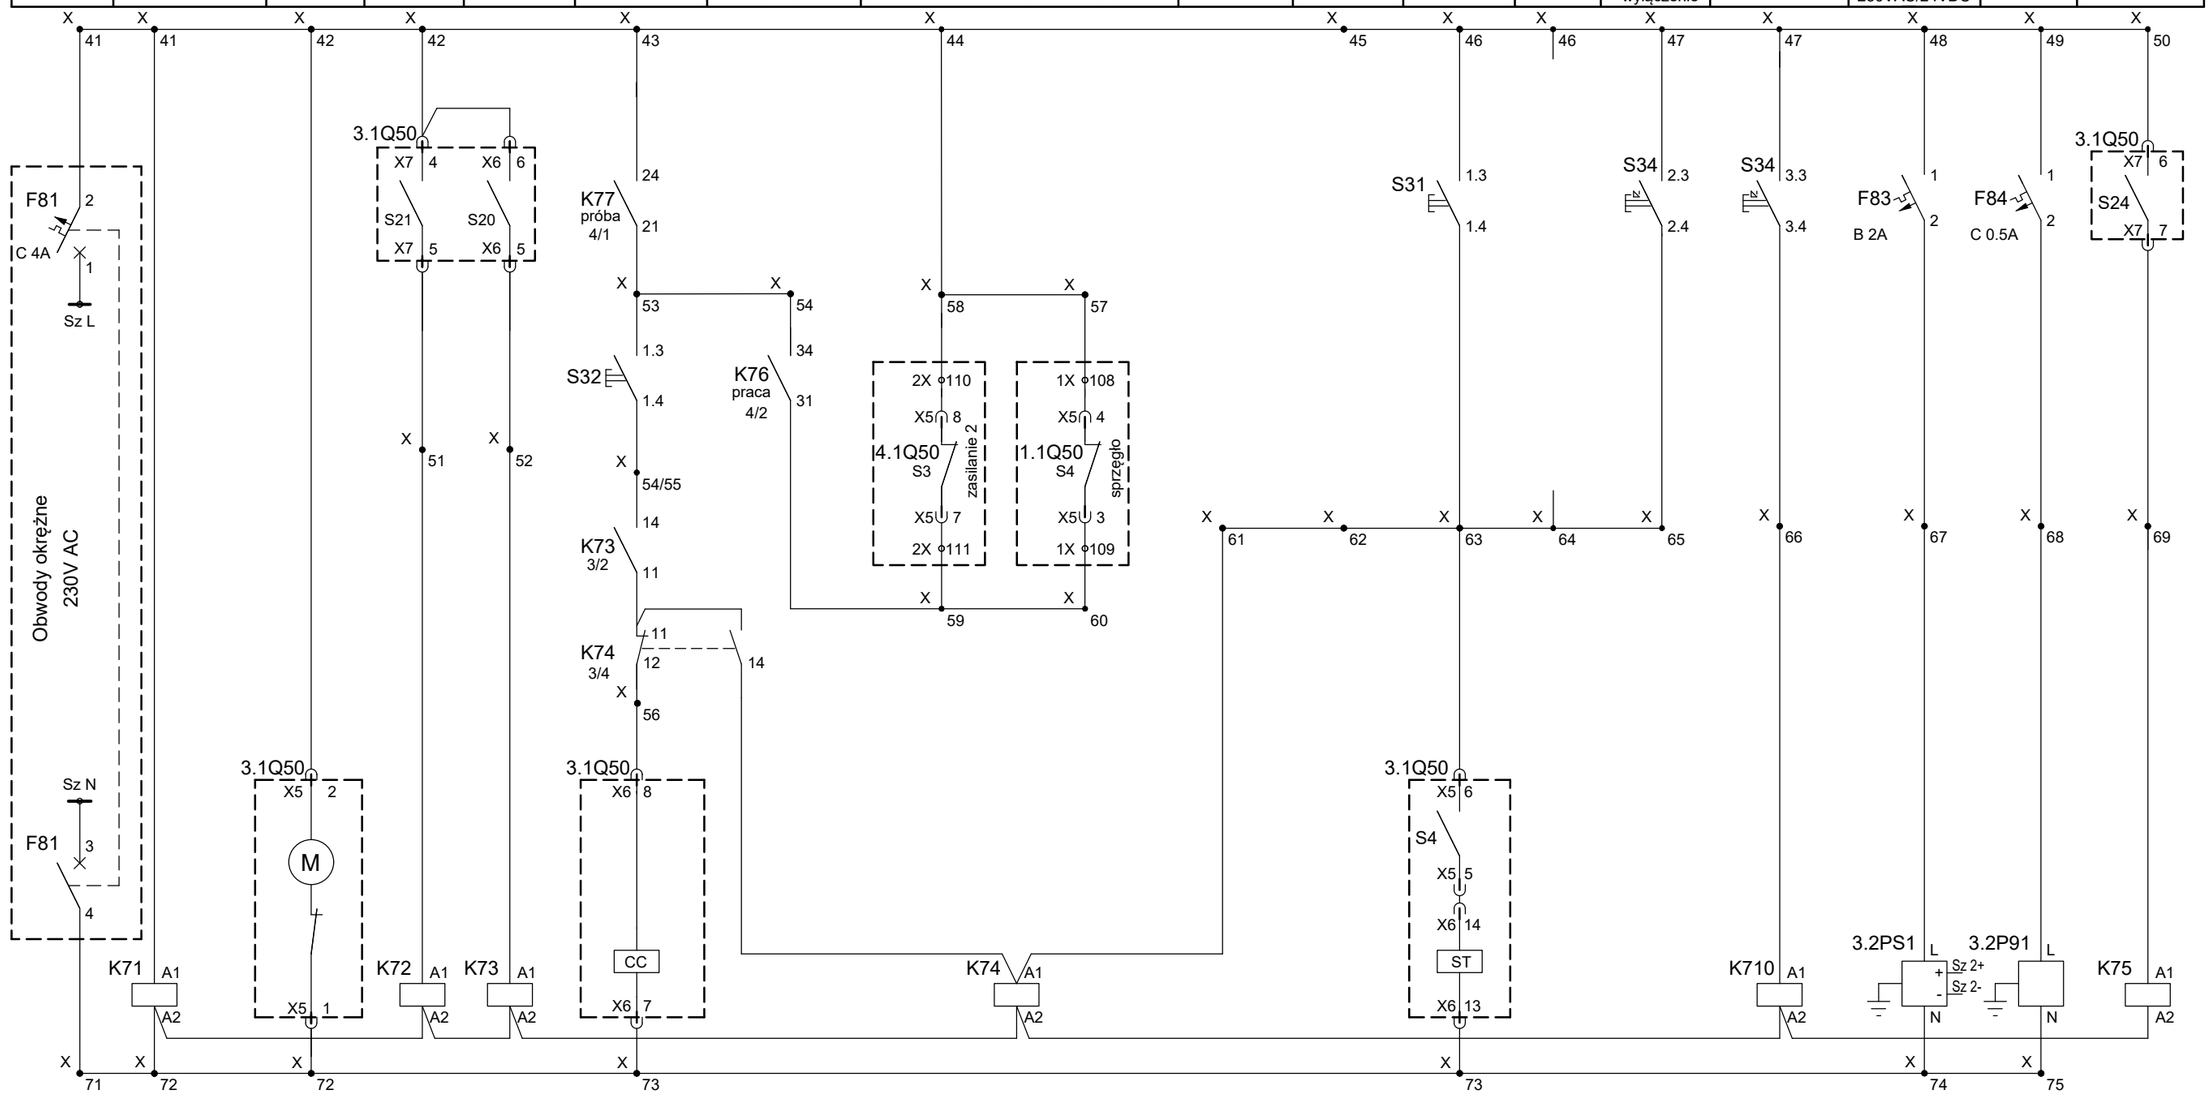

K71
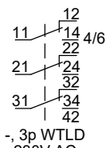
-, 3p WTLD
230V AC

K72
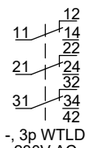
-, 3p WTLD
230V AC

K73
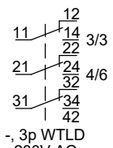
-, 3p WTLD
230V AC

K74
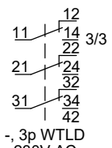
-, 3p WTLD
230V AC

K710
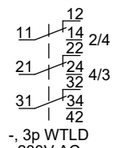
-, 3p WTLD
230V AC

K75
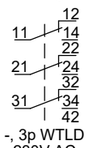
-, 3p WTLD
230V AC

ZMIANY

Budynek nr 14 - Rozdzielnia 400V	Przedsięwzięcie: Oczyszczalnia Ścieków w Brzegu
Rozdzielnica 0,4kV - RGnn. Pole zasilające sekcji I.	
Schemat zasadniczy	
Projektował: Adam Kaim	Data: 05.2025
Sprawdził: Krzysztof Michalski	Format: A3
	Podzialka: -
Nr rys.: E-16	Nr projektu: U-711
BIURO PROJEKTÓW I REALIZACJI ELPROJEKT	e-mail: adam.kaim@gmail.com, tel. 512-484-912
Ilosc arkuszy: 4	Nr arkusza: 3
Nr kolejny: 16	