Obwody sterowania

Zasil. pomoc.	Kontrola nap. sterow.	Silnik zbroj.	Zazbrojony	Gotowość do załączenia	Załączanie			Wyłączenie				Powielenie AW	Zasilanie zasilacza 230VAC/24VDC	Zasilanie analizatora	Zadziałanie wyzwalacza
					w próbie	w pracy	Blok. od pracy równoległej			Z rozdzielni	Awaryjne wyłączenie				

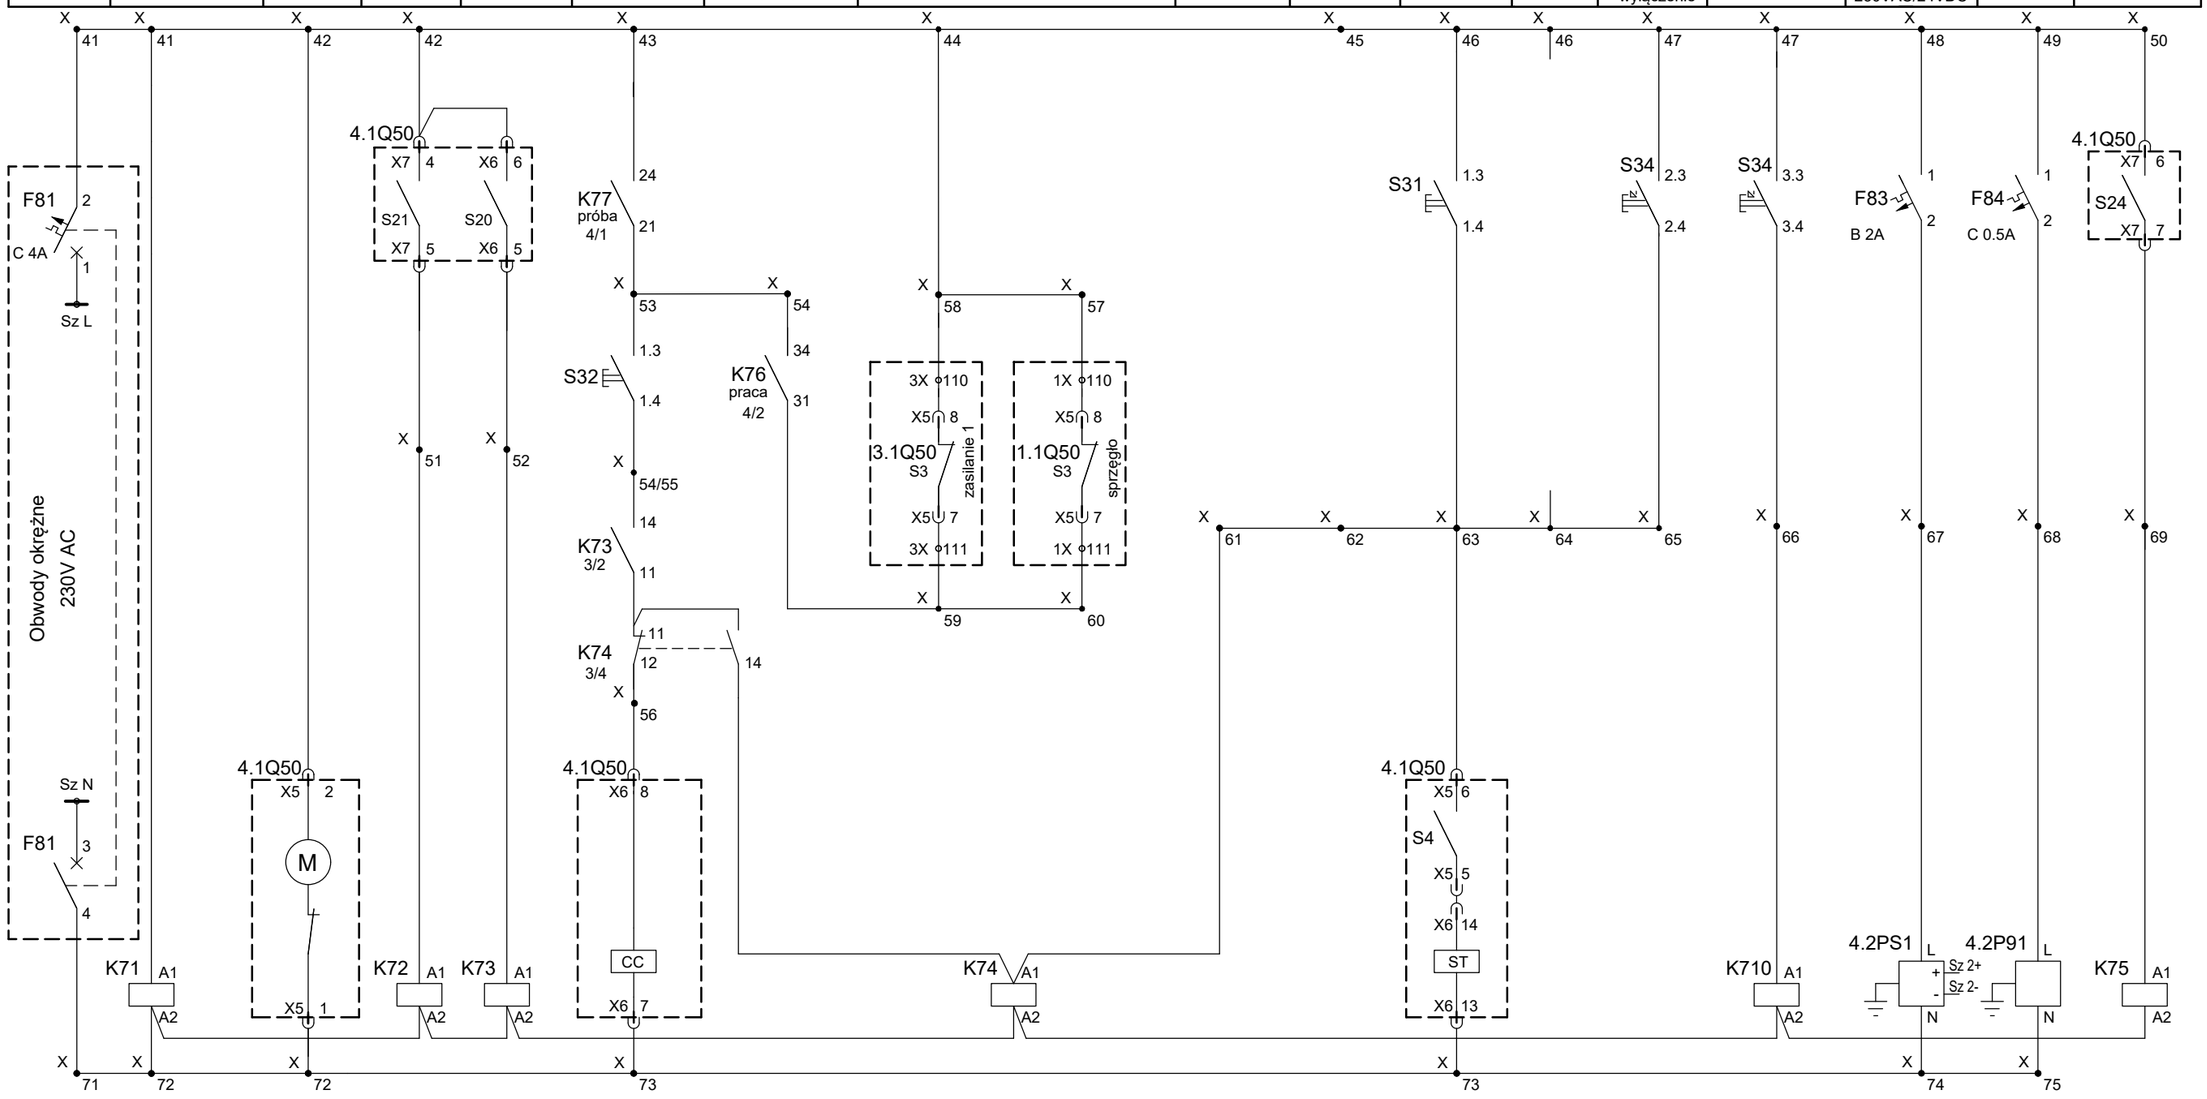

K71
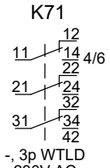
-, 3p WTLD
230V AC

K72
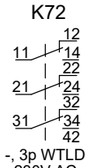
-, 3p WTLD
230V AC

K73
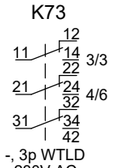
-, 3p WTLD
230V AC

K74
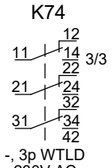
-, 3p WTLD
230V AC

K710
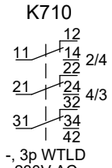
-, 3p WTLD
230V AC

K75
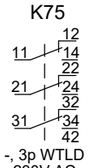
-, 3p WTLD
230V AC

ZMIANY

Budynek nr 14 - Rozdzielnia 400V

Rozdzielnica 0,4kV - RGnn. Pole zasilające sekcji II.

Schemat zasadniczy

Przedsięwzięcie: Oczyszczalnia Ścieków w Brzegu

Projektował	Adam Kaim		Data:	Format:	Podzialka:	Nr rys. E-17 / Nr projektu U-711
Sprawdził	Krzysztof Michalski		05.2025	A3	-	

BIURO PROJEKTÓW I REALIZACJI
ELPROJEKT
e-mail: adam.kaim@gmail.com
tel. 512-484-912

Ilosc arkuszy:	Nr arkusza:	Nr kolejny:
4	3	17