Obwody sygnalizacji							Sygnały wejściowe do systemu						Połączenie cyfrowe		
Zasilanie pomocnicze	Kontrola nap. sterow.	Sygnaliz. wózka		Powiel. łączników krańcowych	Sygnal. stanu wyłącznika w rozdzielni		Powiel. stanu położenia wyłącznika			wspólny potencjał	awaryjne wyłączenie	gotowość elektryczna			Dyspozytornia (ob. nr 30)	
		Praca	Próba		Załączony	Wyłączony									Sygnały (1-8)	Pomiary

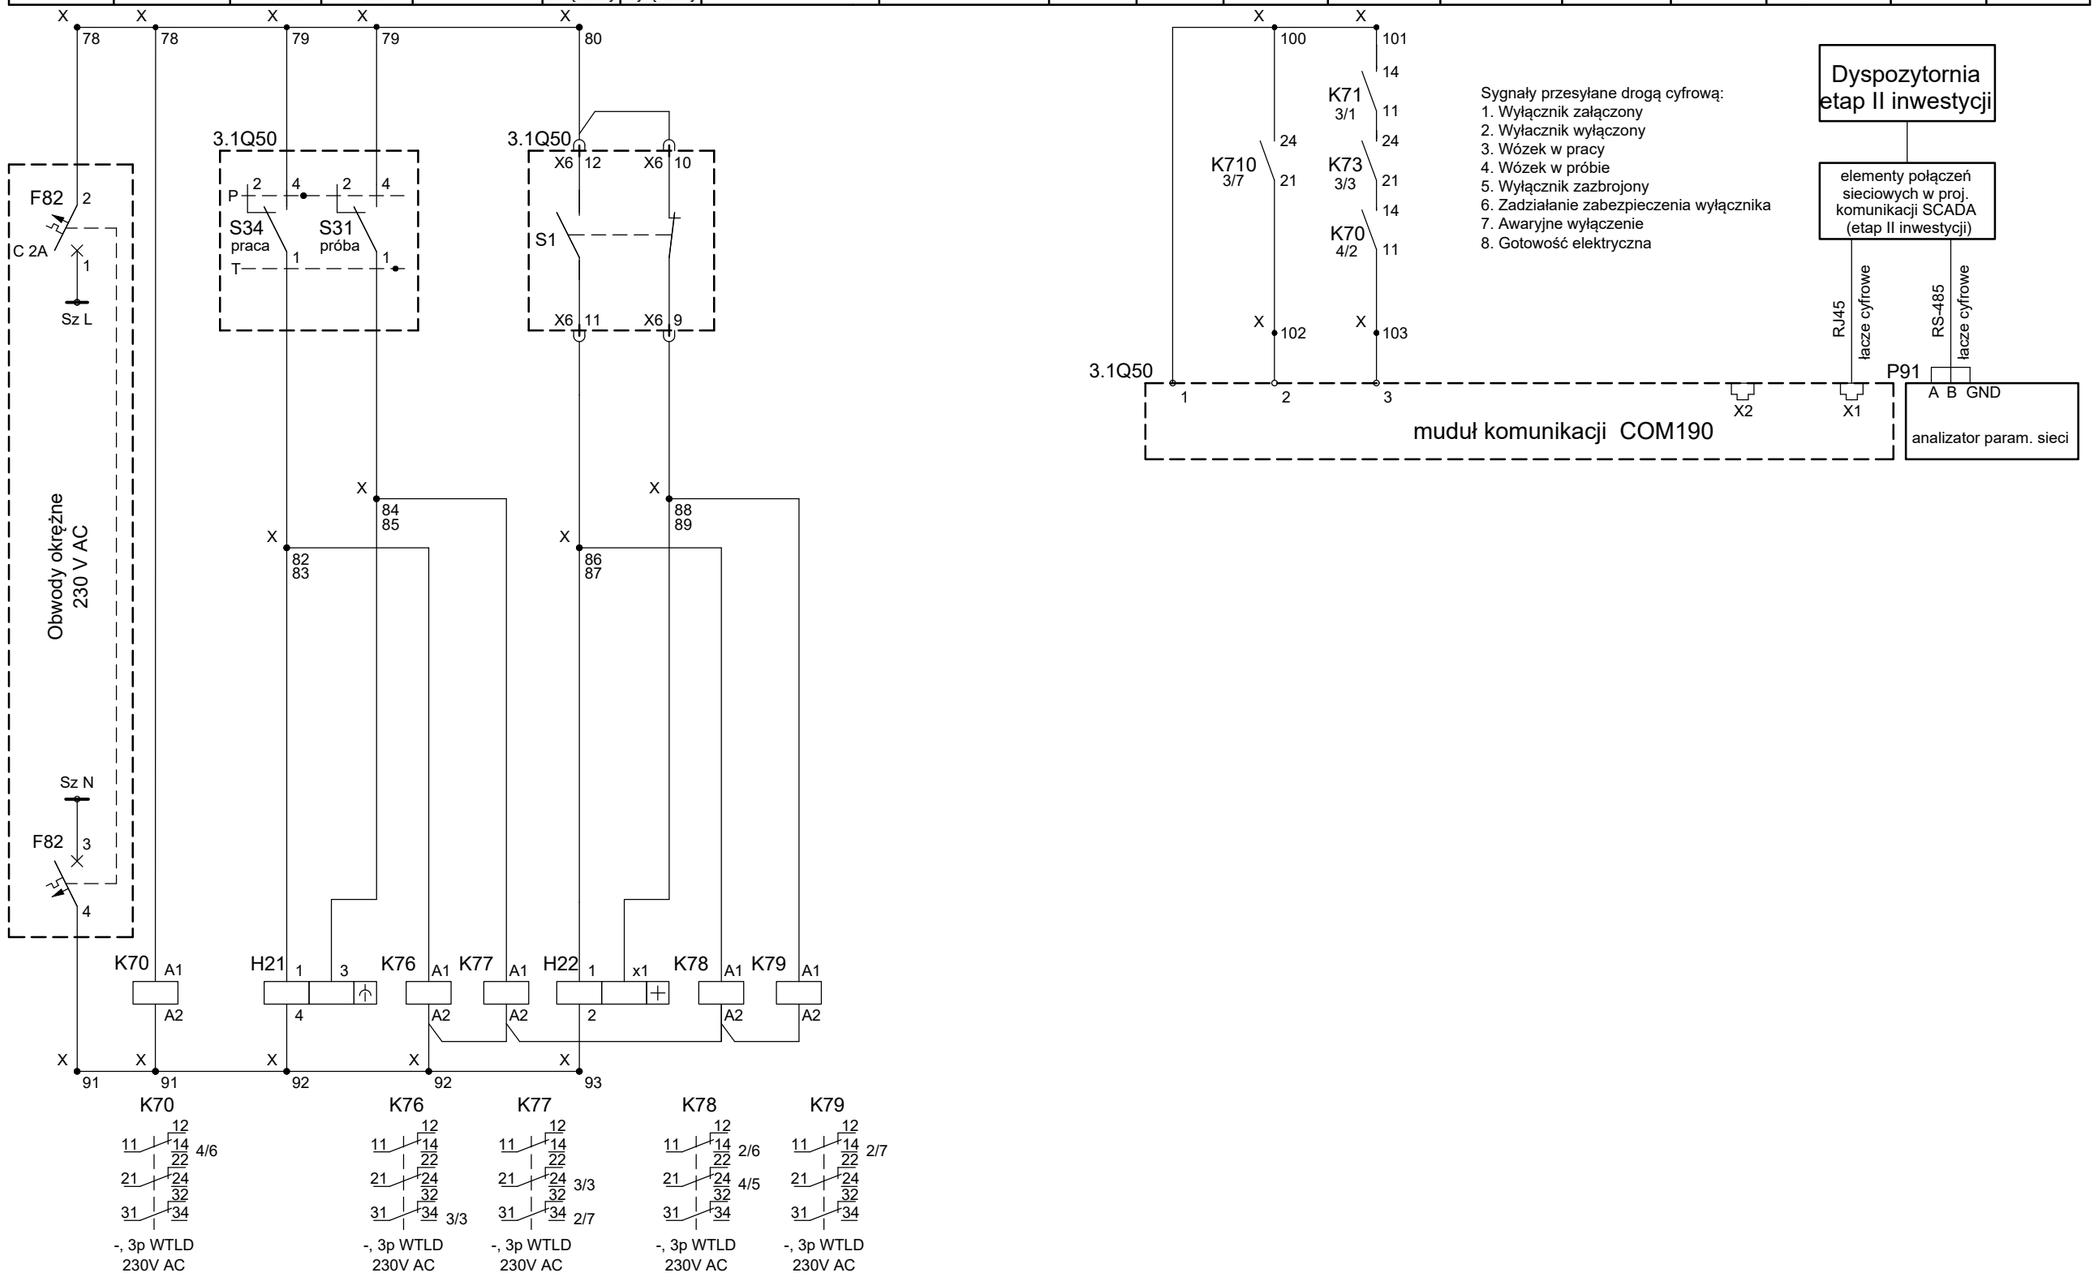

Sygnały przesyłane drogą cyfrową:
1. Wyłącznik załączony
2. Wyłacznik wyłączony
3. Wózek w pracy
4. Wózek w próbie
5. Wyłącznik zazbrojony
6. Zadziałanie zabezpieczenia wyłącznika
7. Awaryjne wyłączenie
8. Gotowość elektryczna

ZMIANY					

Budynek nr 14 - Rozdzielnia 400V

Rozdzielnica 0,4kV - RGnn. Pole sprzęgła.

Schemat zasadniczy

Przedsięwzięcie: Oczyszczalnia Ścieków w Brzegu

Projektował	Adam Kaim		Data:	Format:	Podzialka:	Nr rys.	Nr projektu
Sprawdził	Krzysztof Michalski		05.2025	A3	-	E-18	U-711

BIURO PROJEKTÓW I REALIZACJI ELPROJEKI
e-mail: adam.kaim@gmail.com
tel. 512-484-912

Ilosc arkuszy:	Nr arkusza:	Nr kolejny:
4	4	18