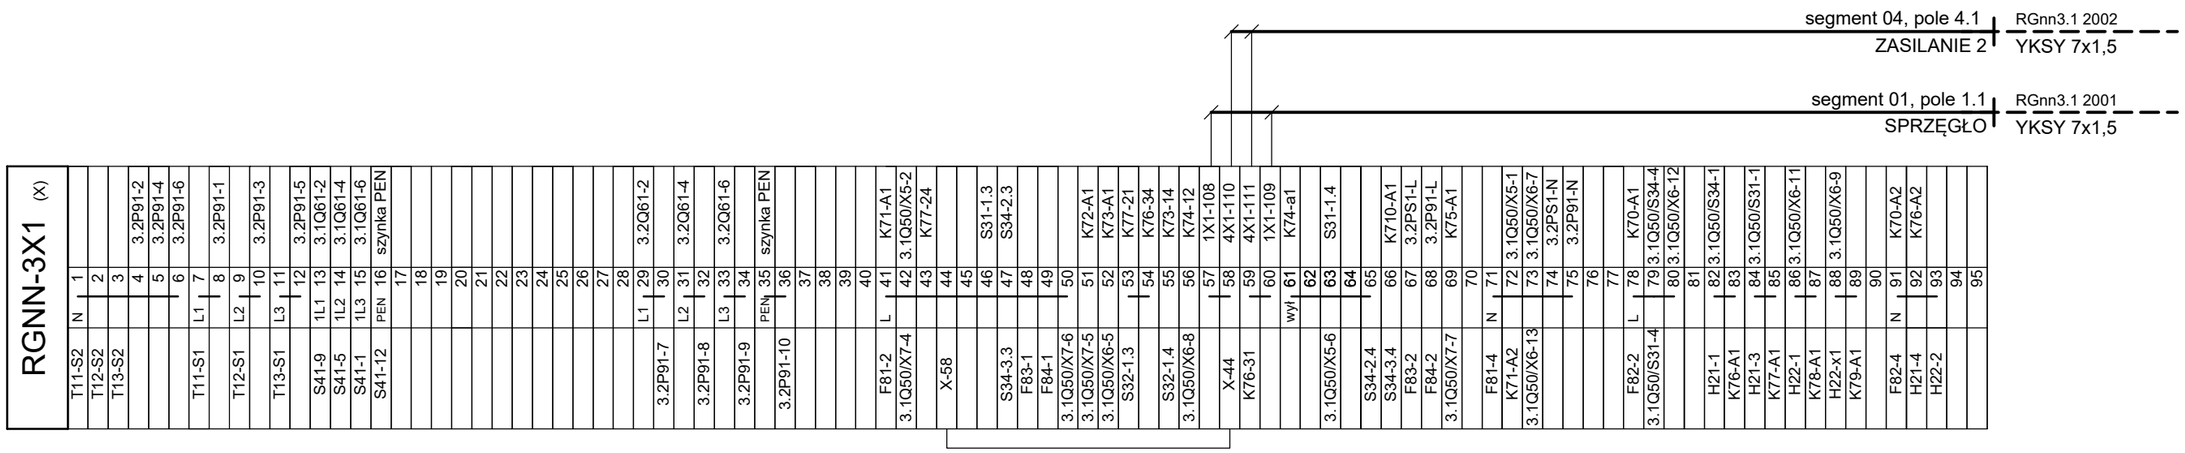

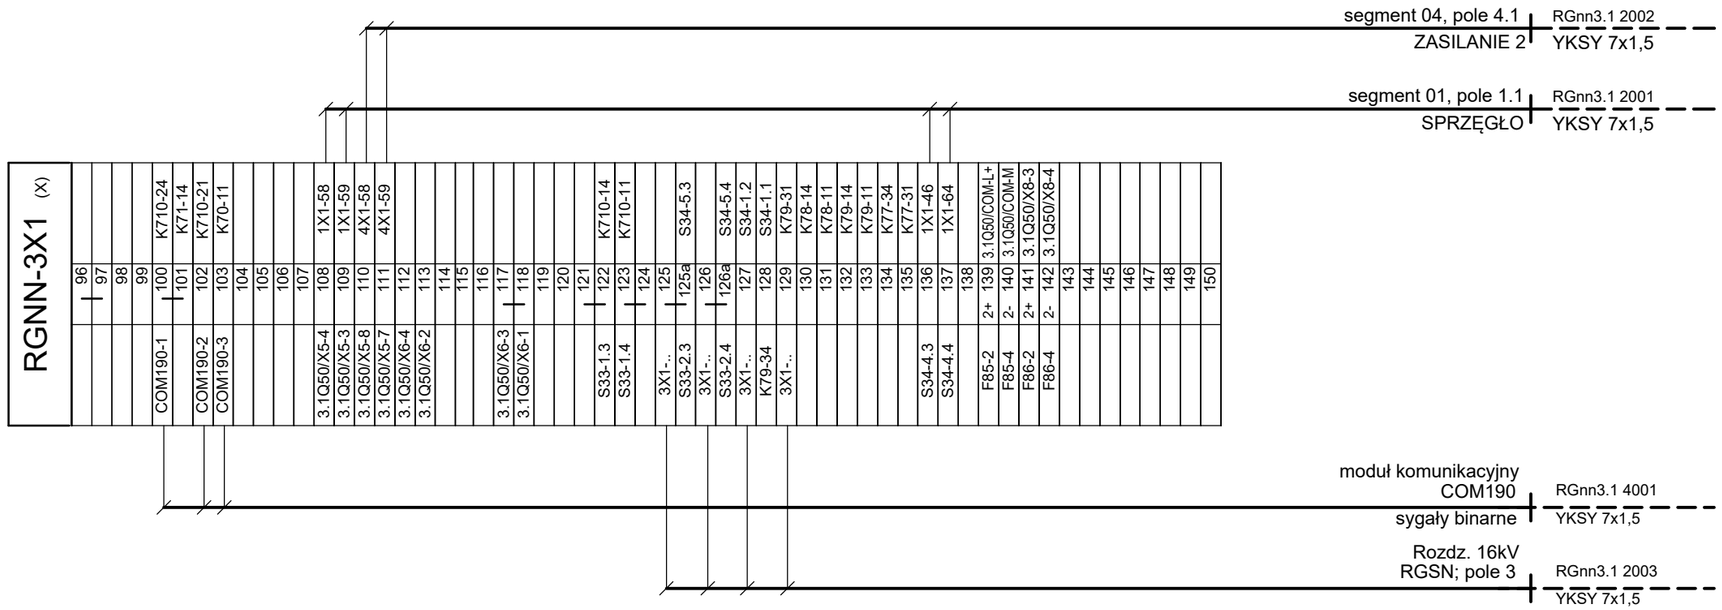

ZMIANY				

Budynek nr 14 - Rozdzielnia 400V

Rozdzielnica 0,4kV - RGnn. Pole zasilające sekcji I.

Schemat montażowy

Przedsięwzięcie: Oczyszczalnia Ścieków w Brzegu

Projektował	Adam Kaim	Data:	Format:	Podzialka:	Nr rys.	Nr projektu	
Sprawdził	Krzysztof Michalski	05.2025	A3	-	E-19	U-711	
BIURO PROJEKTÓW I REALIZACJI ELPROJEKI	e-mail: adam.kaim@gmail.com tel. 512-484-912				Ilosc arkuszy: 4	Nr arkusza: 3	Nr kolejny: 19