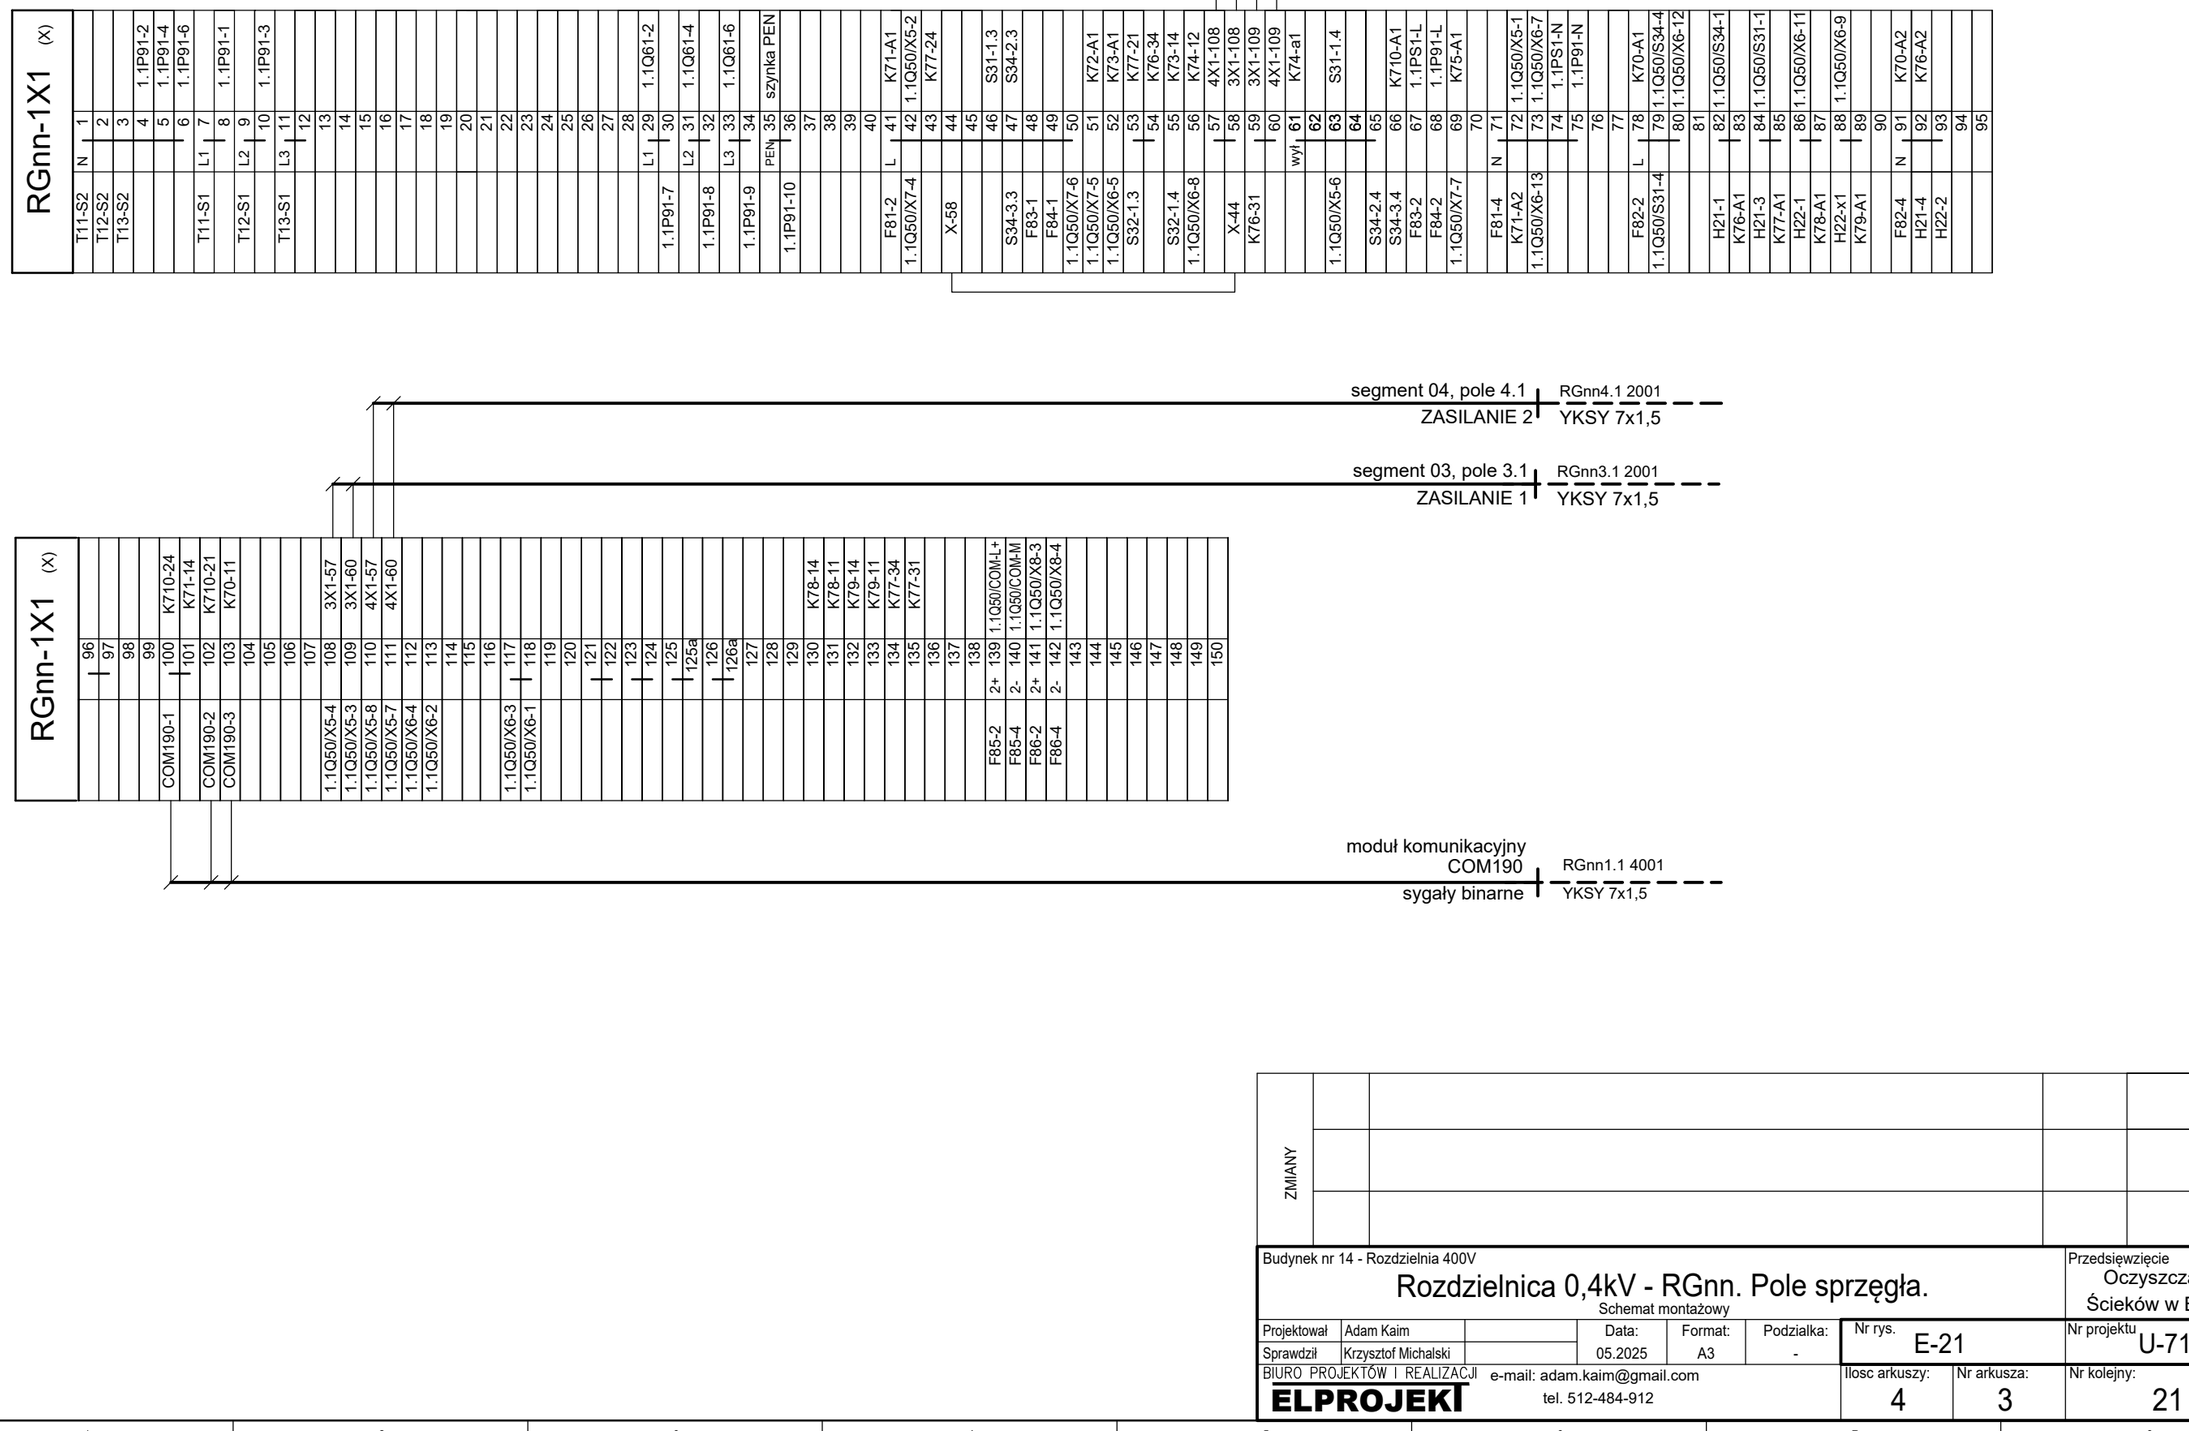

ZMIANY

Budynek nr 14 - Rozdzielnia 400V

Rozdzielnica 0,4kV - RGnn. Pole sprzęgła.

Schemat montażowy

Przedsięwzięcie: Oczyszczalnia Ścieków w Brzegu

Projektował	Adam Kaim		Data:	Format:	Podzialka:	Nr rys. E-21	Nr projektu U-711
Sprawdził	Krzysztof Michalski		05.2025	A3	-		

BIURO PROJEKTÓW I REALIZACJI
ELPROJEKT
e-mail: adam.kaim@gmail.com
tel. 512-484-912

Ilosc arkuszy:	Nr arkusza:	Nr kolejny:
4	3	21