


Rozdzielnica 230/400V - ROG oświetlenia i gniazd 1-faz.

Nr odpływu	1.1	1.2	1.3	1.4	2	3	4	5	6	7	8	9	10	11
Nazwa odpływu	Zasil. z rozd. 0,4 kV - RGnn segment 17 odpływ 17.2	Zasil. z rozd. 0,4 kV - RGnn segment 18 odpływ 18.2	Kontrola napięcia na szynach rozdzielnic	Ochrona przepięciowa	Oświetlenie pomieszczenia rozd. RGnn (obwód 1)	Oświetlenie pomieszczenia rozd. RGnn (obwód 2)	Oświetlenie pomieszczenia rozd. RGSN	Oświetlenie pomieszczenia elektrycznego	Oświetlenie komór transfor. i rampy	Rezerwa	Rezerwa	Gniazda 1-faz. w pomieszczeniu rozd. RGnn	Gniazda 1-faz. w pozostałych pomieszczeniach	Rezerwa
Moc [kW]	—	—	—	—	0,15	0,2	0,1	0,05	0,15	-	-	-	-	-
Prąd [A]	50	50	—	—	-	-	-	-	-	-	-	16	16	16

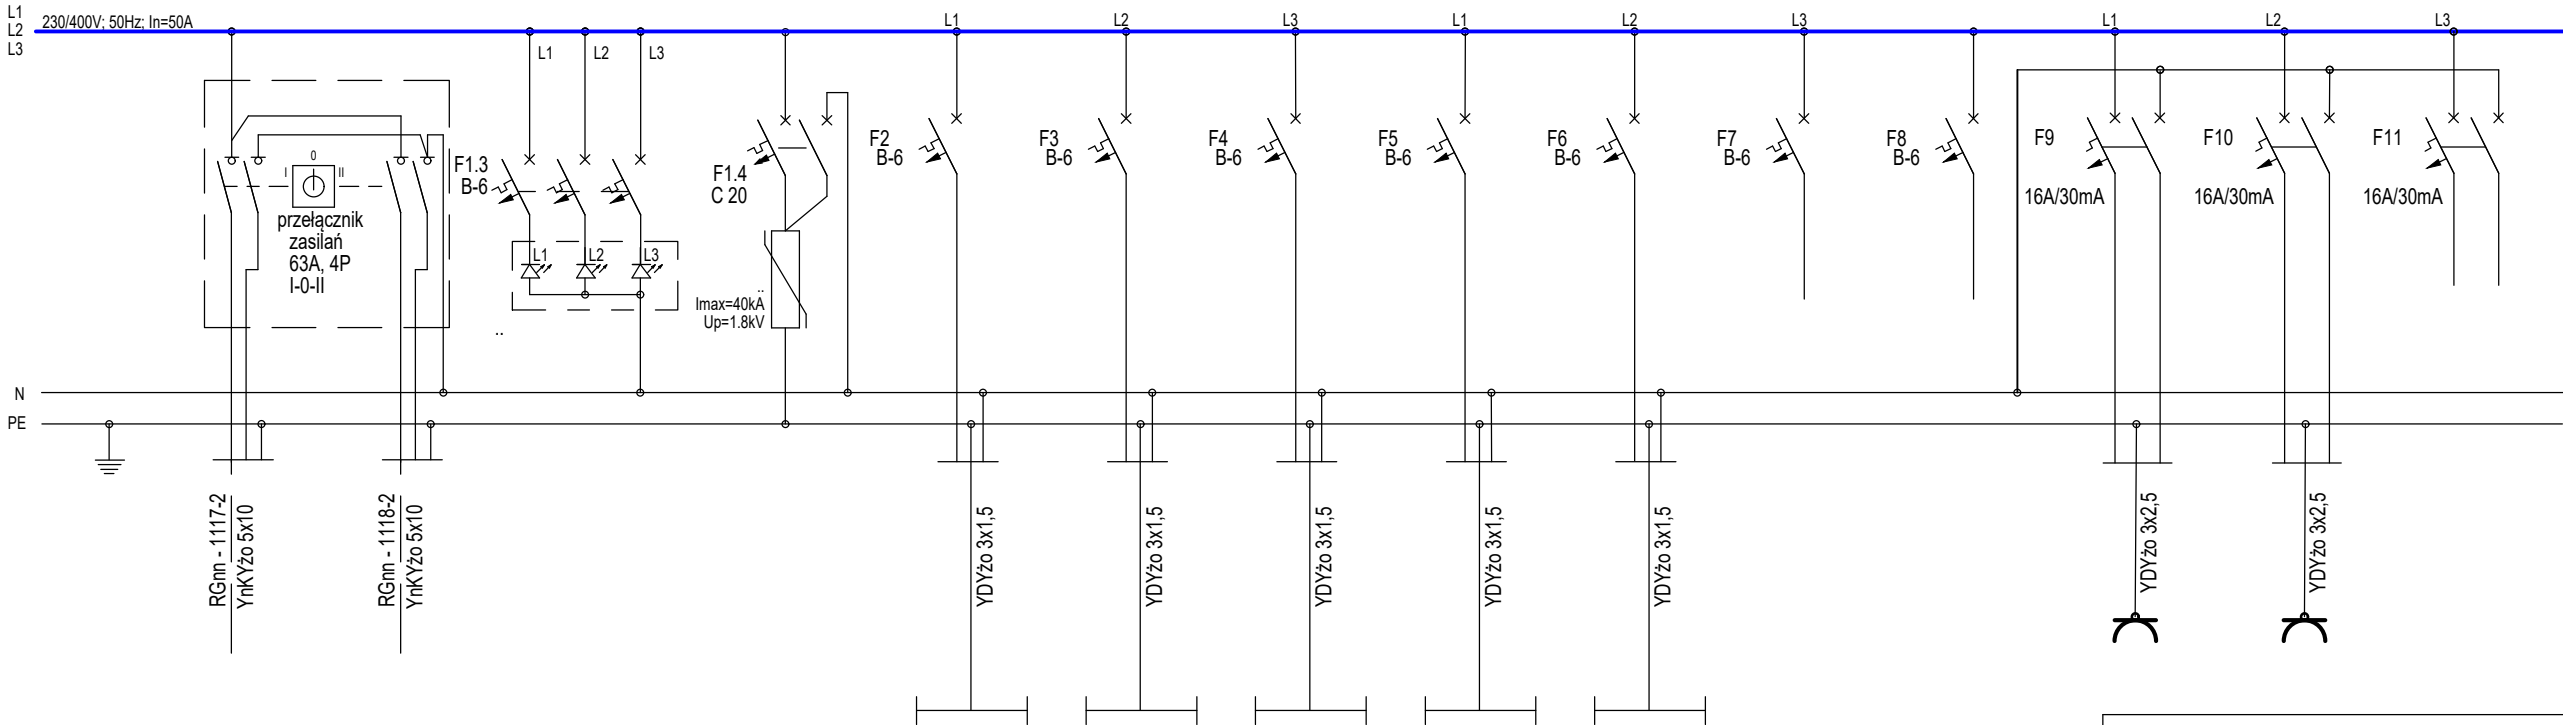

Układ TN-S

Rozmieszczenie aparatury w rozdzielnic ROG podz. 1:10

