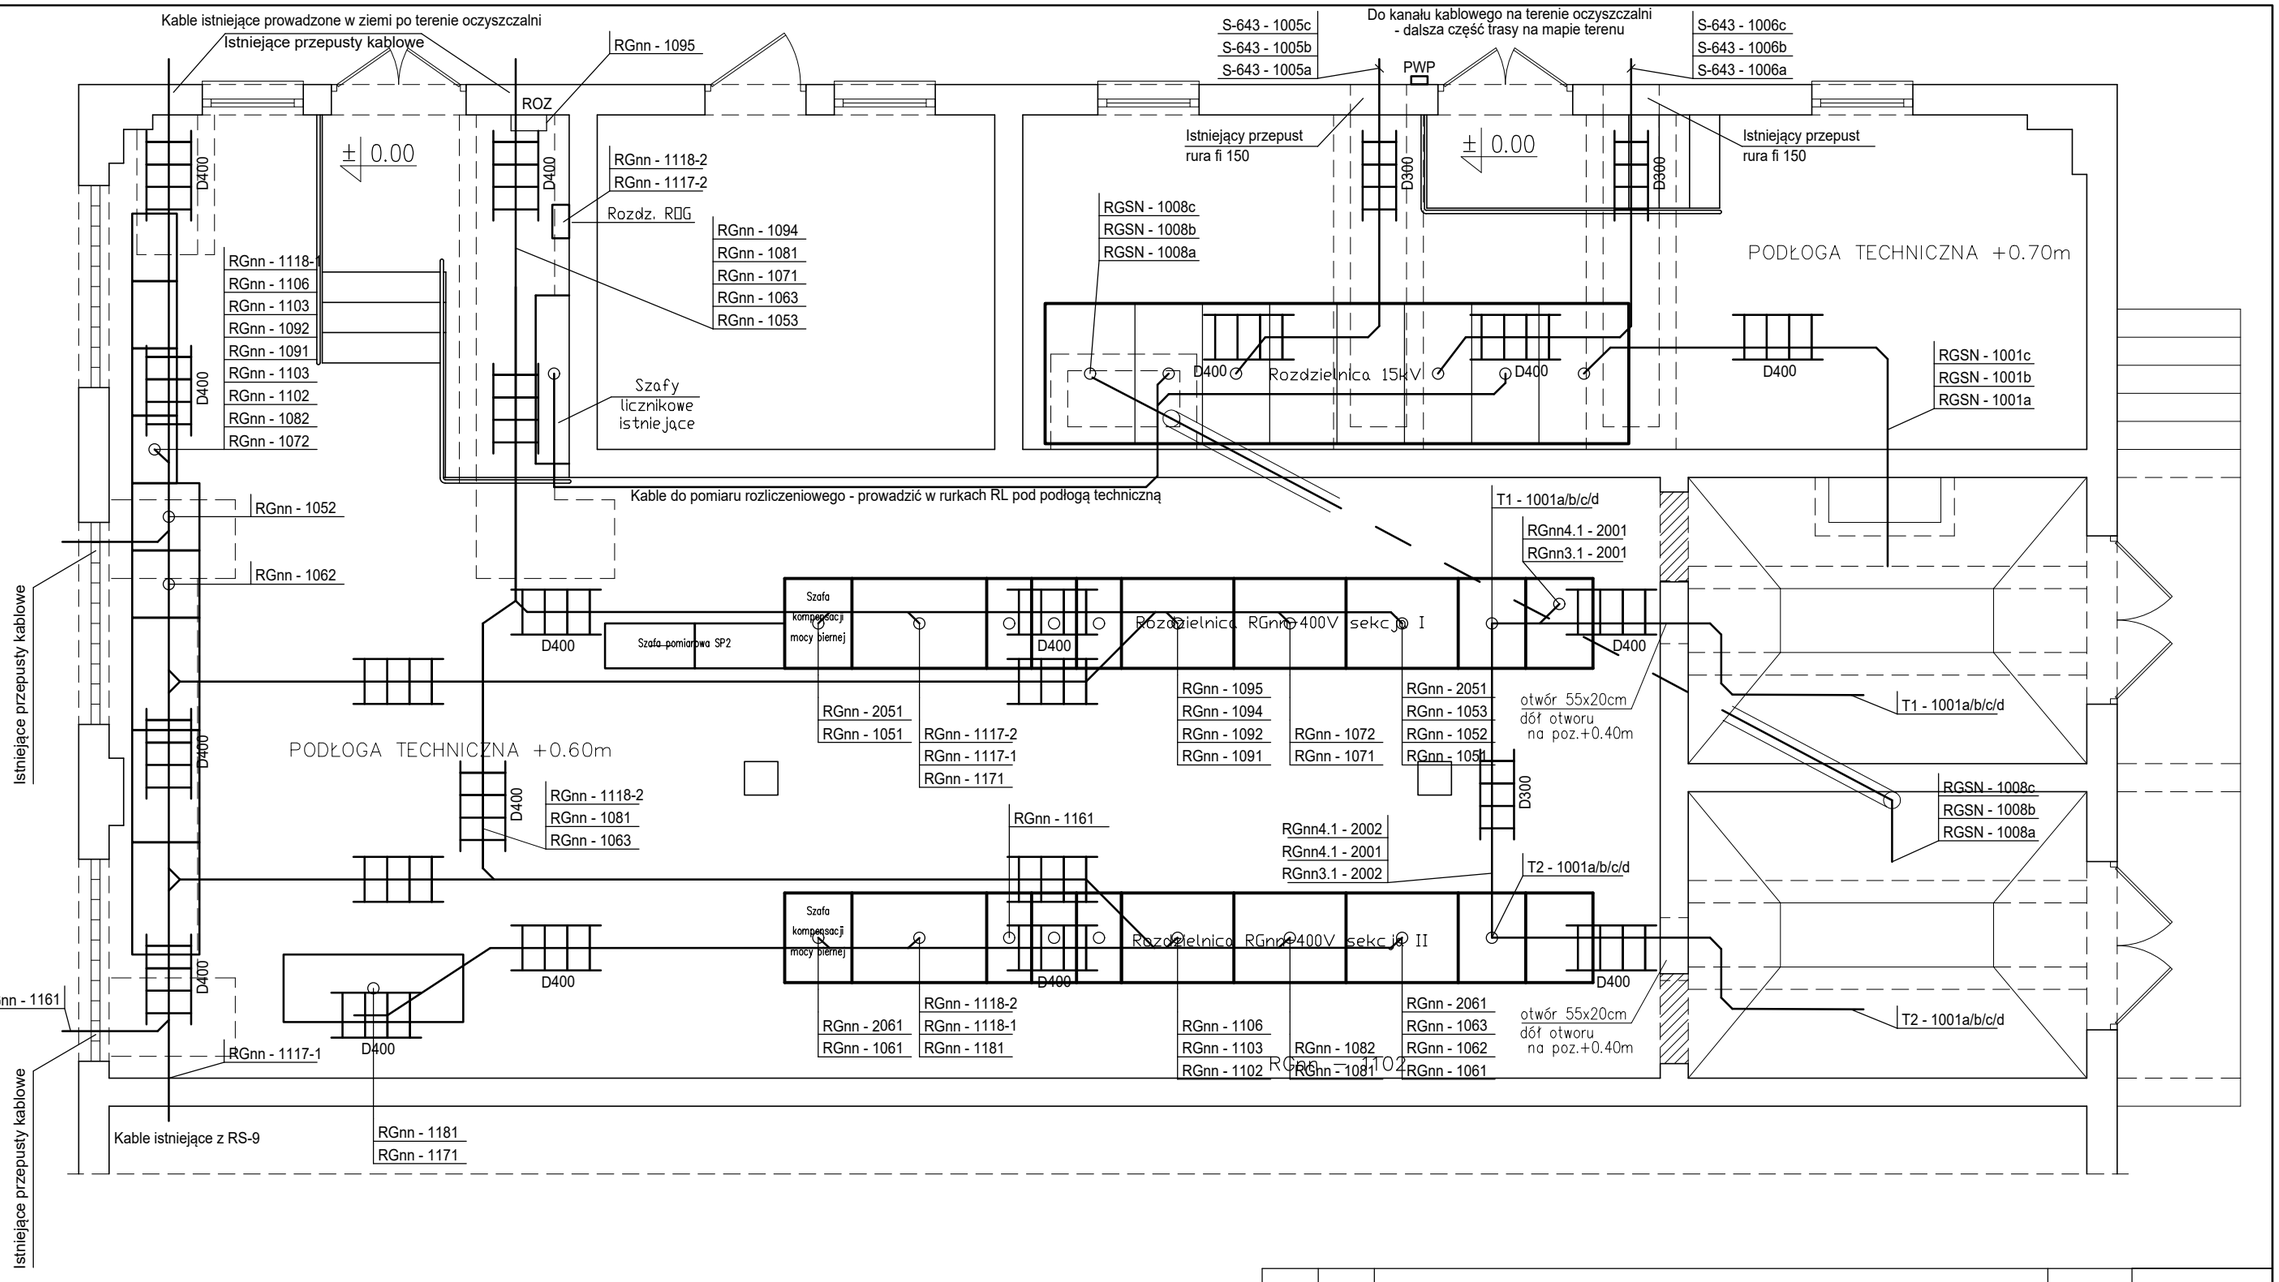

D400 - drabina ocynkowana metodą zanurzeniową szer. 400mm

D300 - drabina ocynkowana metodą zanurzeniową szer. 400mm

ZMIANY

Budynek nr 14 - Stacja transformatorowa

Trasy kablowe

Plan instalacji

Przedsięwzięcie: Oczyszczalnia Ścieków w Brzegu

Projektował	Adam Kaim		Data: 05.2025	Format: A3	Podzialka: 1:50
Sprawdził	Krzysztof Michalski				

Nr rys.: E-27 | Nr projektu: U-711

BIURO PROJEKTÓW I REALIZACJI
ELPROJEKT
e-mail: adam.kaim@gmail.com
tel. 512-484-912

Ilosc arkuszy: 1 | Nr arkusza: 1 | Nr kolejny: 27