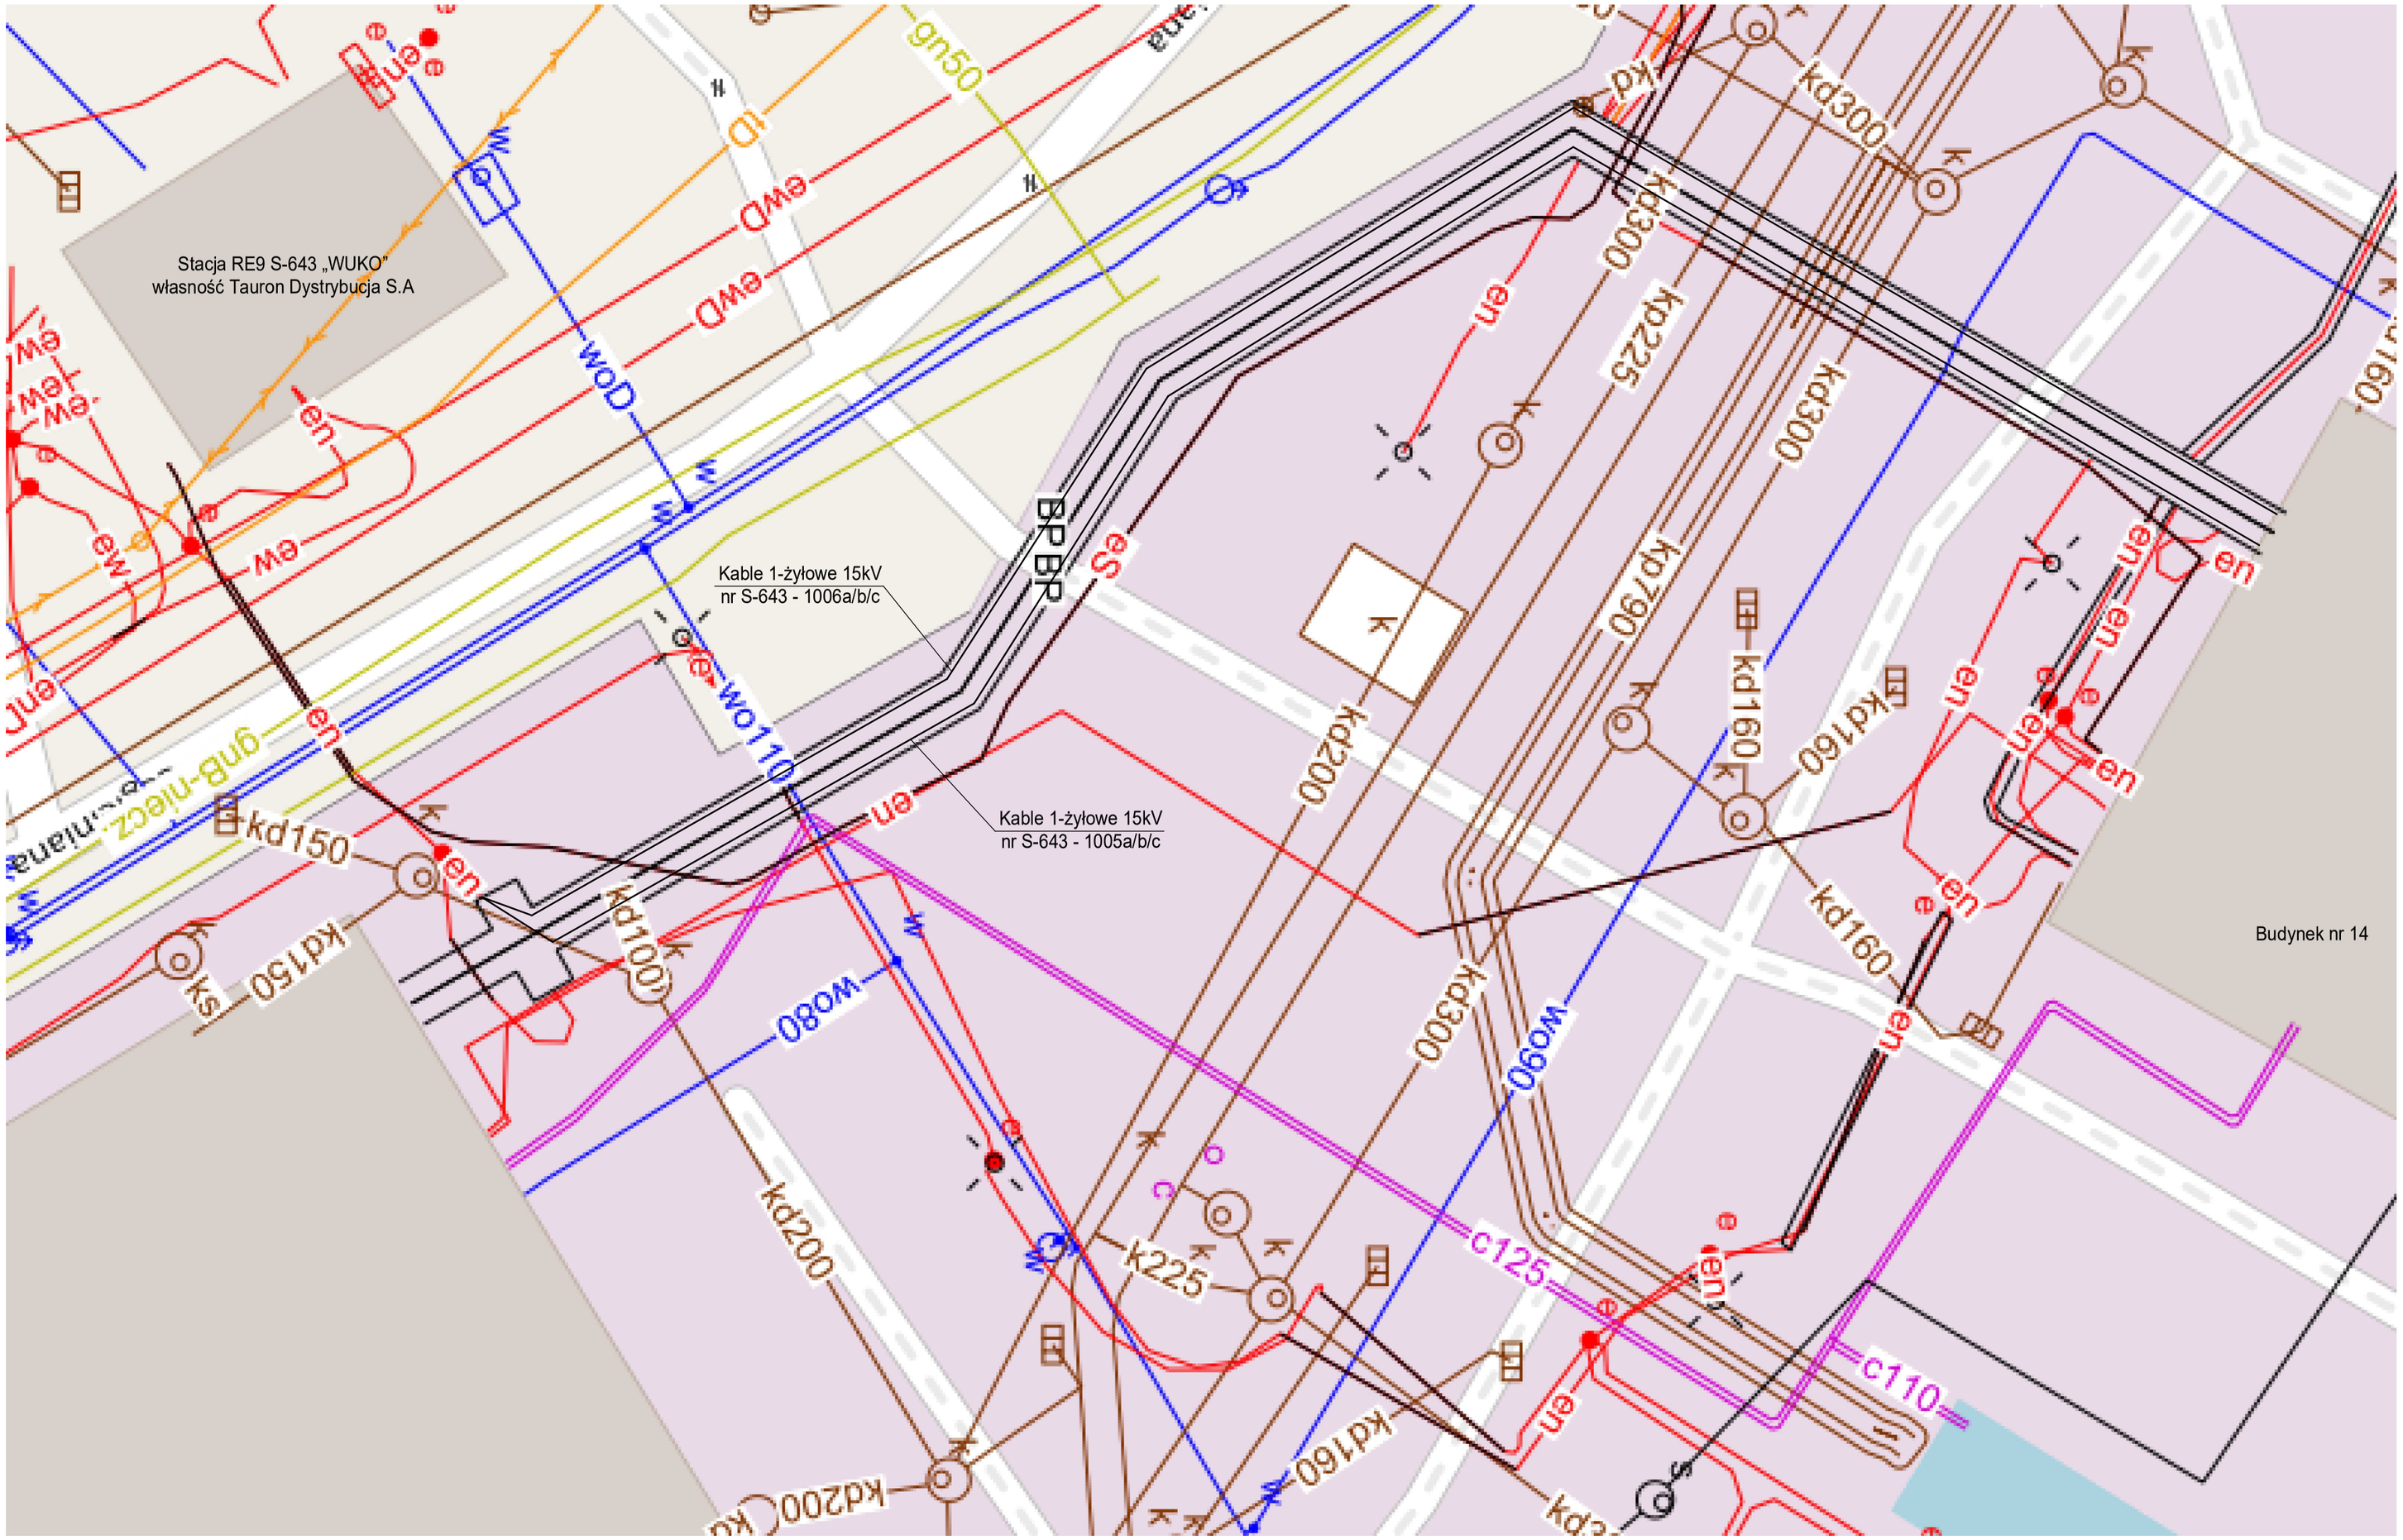

ZMIANY						Oczyszczalnia Ścieków w Brzegu Trasa kabli zasilających 15kV - uzbrojenie terenu Plan sytuacyjny			Przedsięwzięcie Oczyszczalnia Ścieków w Brzegu
						Projektował: Adam Kaim Sprawdził: Krzysztof Michalski	Data: 05.2025 Format: A2 Podzialka: -	Nr rys. E-16	Nr projektu U-711
						BIURO PROJEKTÓW I REALIZACJI ELPROJEKT e-mail: adam.kaim@gmail.com tel. 512-484-912		Ilosc arkuszy: 2 Nr arkusza: 2	Nr kolejny: 16