

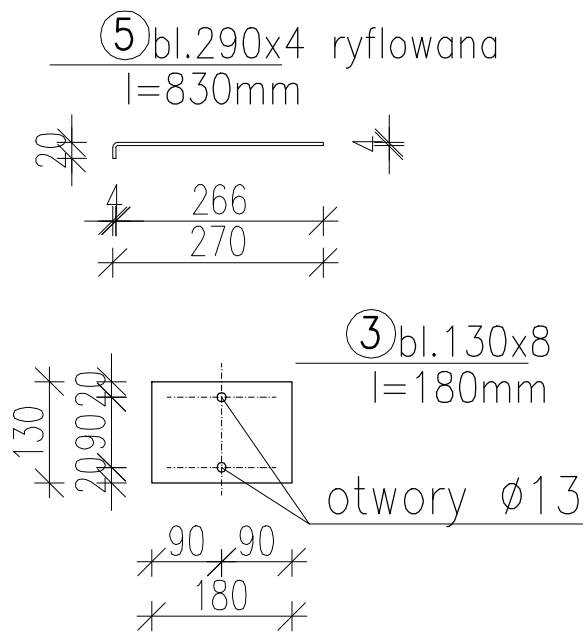
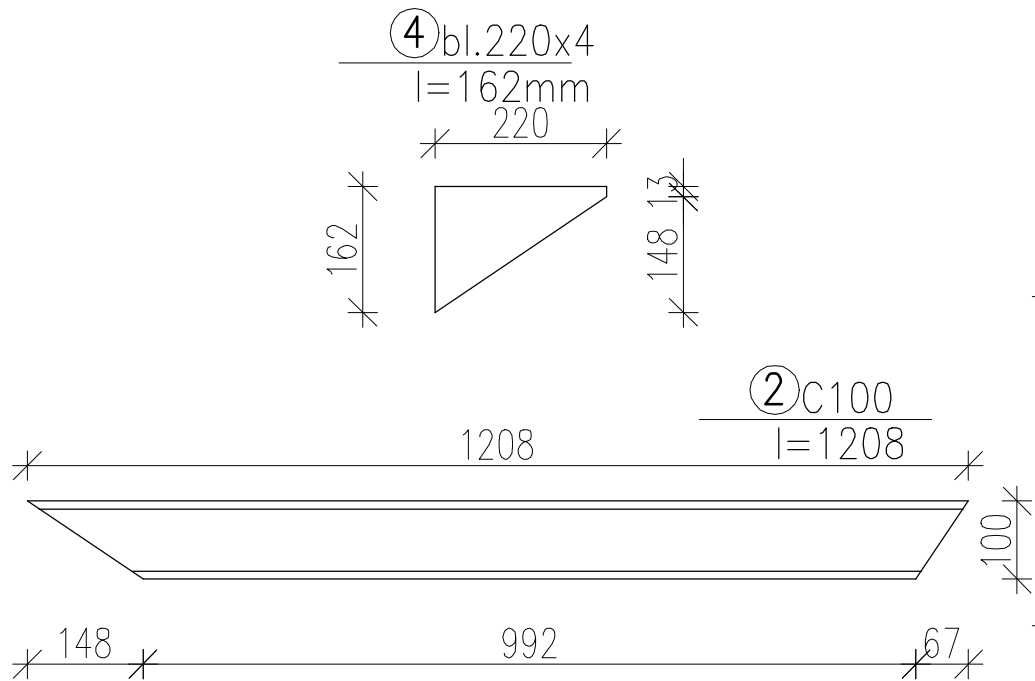


SCHODY S1

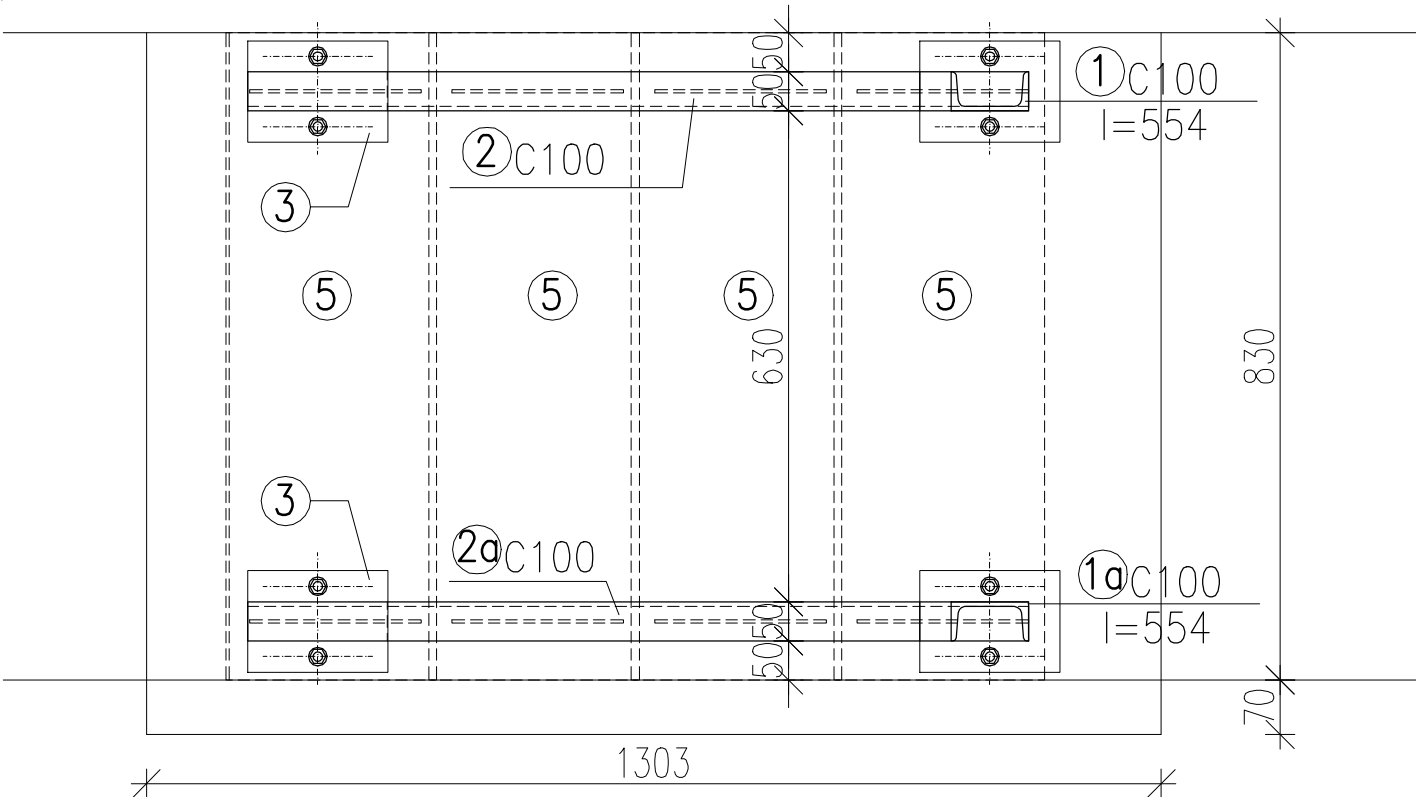

Kształtowniki 1a,2a są zwierciadlanym odbiciem kształtowników 1,2

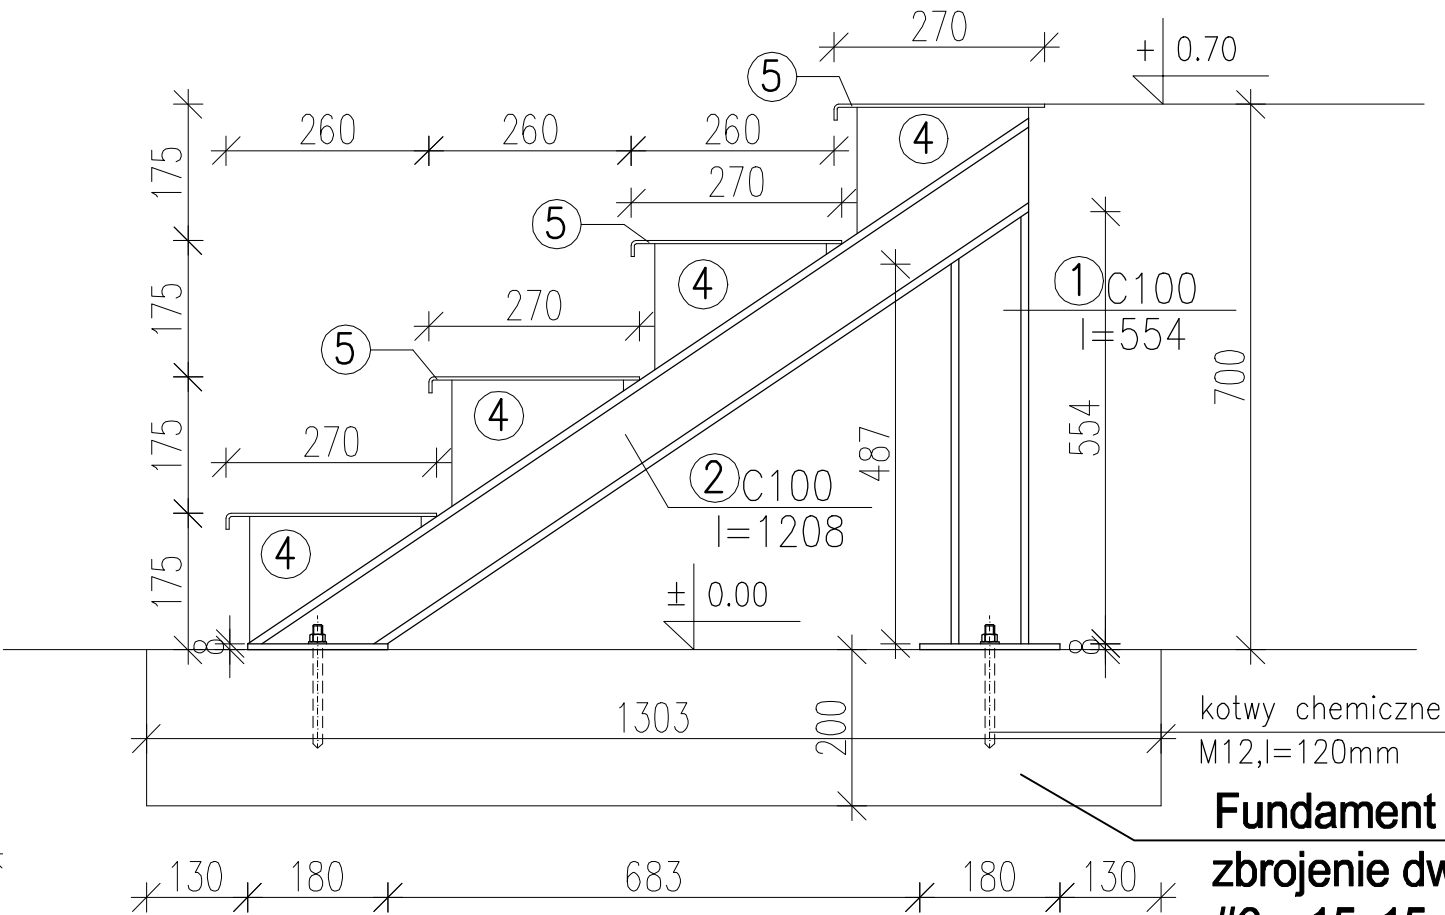

Budynek nr 14		SCHODY S1				Przedsięwzięcie	
		Elewacja				Oczyszczalnia	
						Ścieków w Brzegu	
Projektował	mgr inż. Marcin Strózik	upr.1087/Lb/90	Data:	Format:	Skala :	Nr rys.	Nr projektu
Sprawdził	mgr inż. Tomasz Łyżcki	upr.1412/Lb/91	04.2025	A3	1 : 10	B-712-03	U-712
BIURO PROJEKTÓW I REALIZACJI		e-mail: adam.kaim@gmail.com				Nr kolejny:	
ELPROJEKT		tel. 512-484-912				03	