
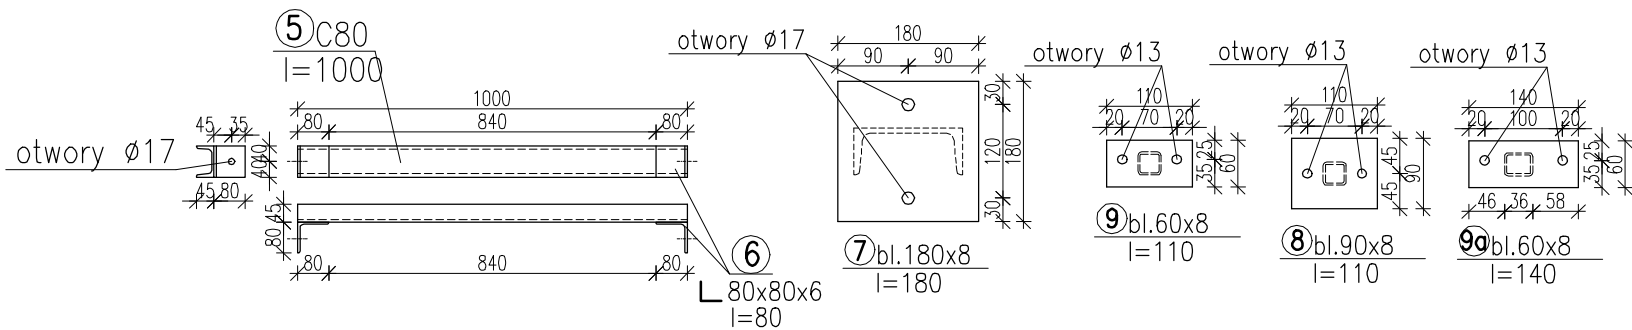


BALUSTRADY B1, B2, B3

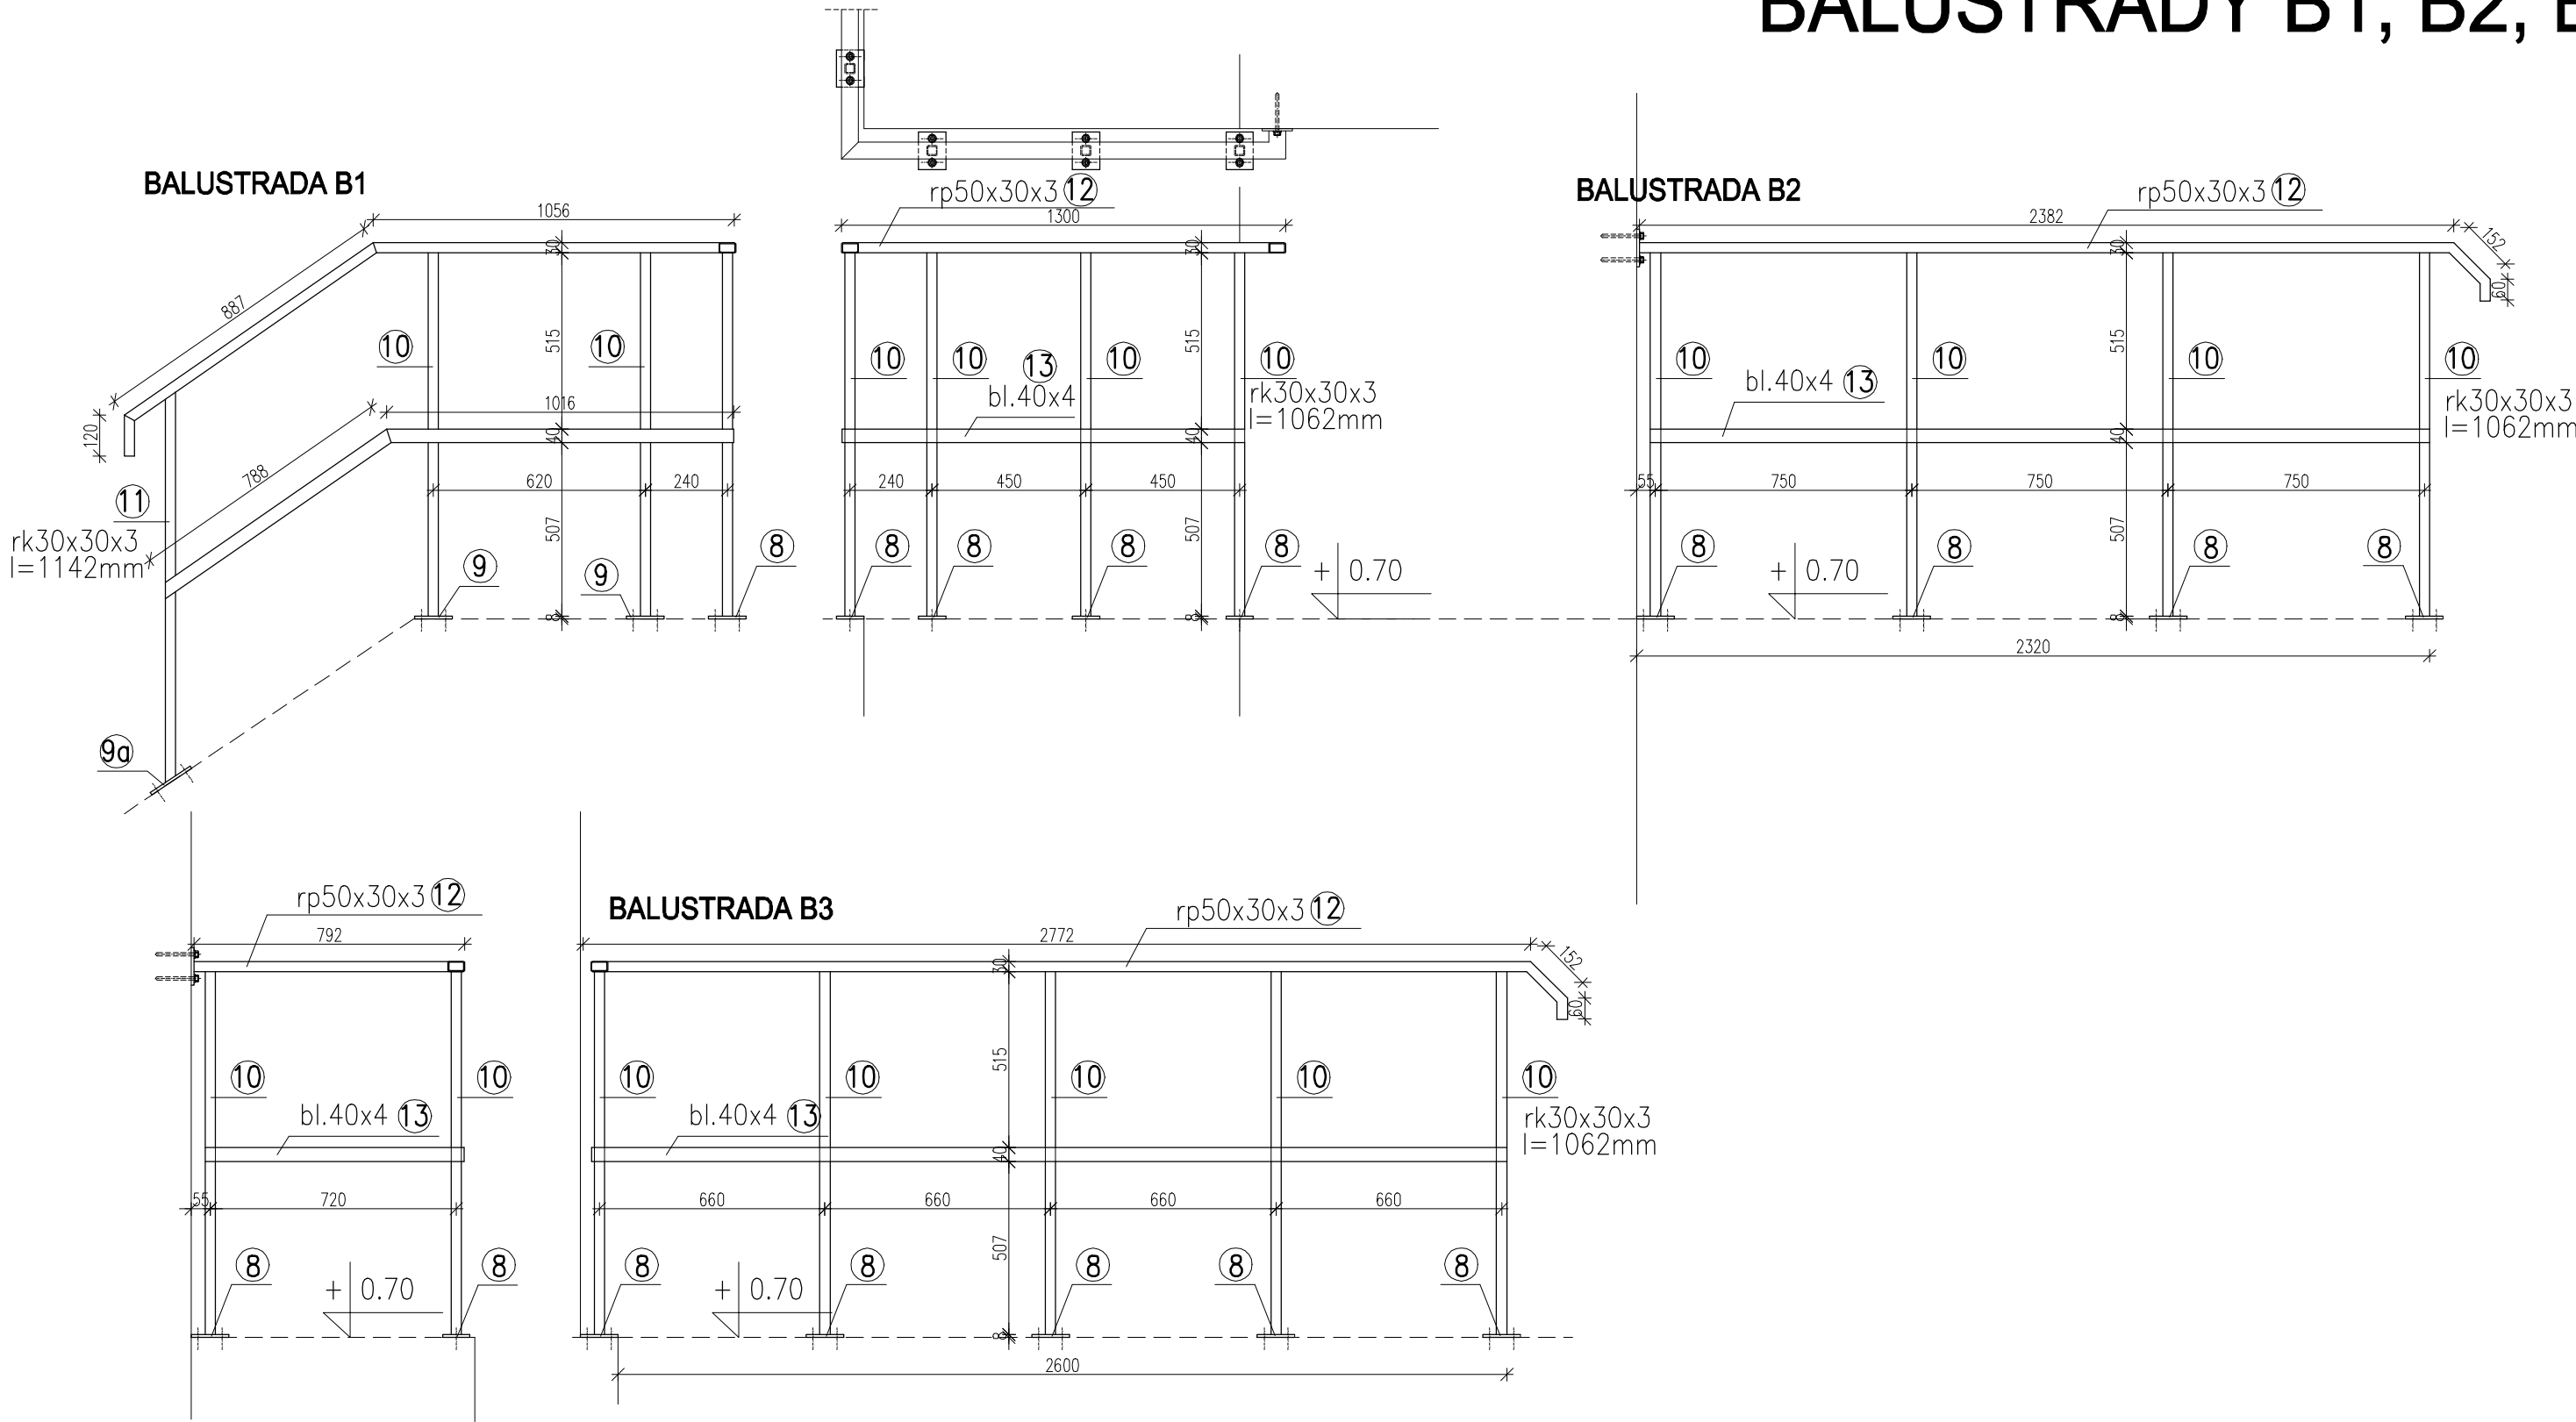

Budynek nr 14							Przedsięwzięcie Oczyszczalnia Ścieków w Brzegu	
BALUSTRADY B1, B2, B3								
Projektował	mgr inż. Marcin Strózik	upr.1087/Lb/90	Data:	Format:	Skala :	Nr rys.	B-712-05	Nr projektu
Sprawdził	mgr inż. Tomasz Łzycki	upr.1412/Lb/91	04.2025	A3	1 : 20			U-712
BIURO PROJEKTÓW I REALIZACJI							Nr kolejny:	
e-mail: adam.kaim@gmail.com							05	
ELPROJEKT							tel. 512-484-912	