


PRZEKRÓJ PRZEZ KOMIN  
LOKAŁ NR 1  
SKALA 1:50

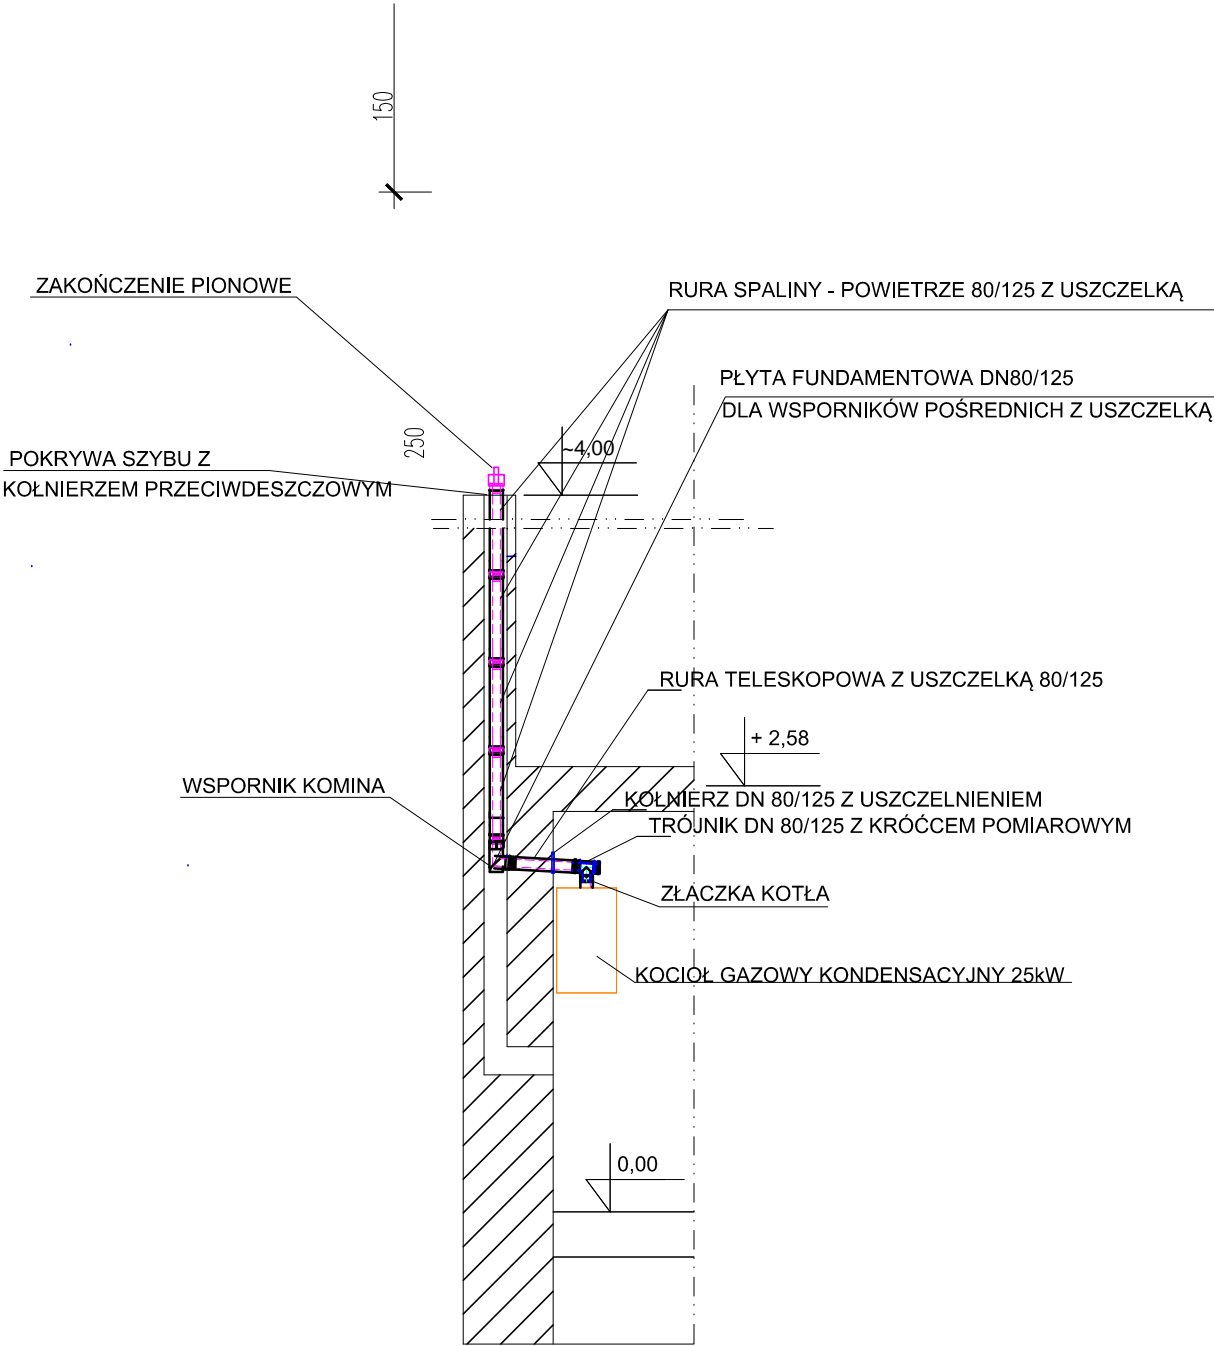

INWESTOR: Miasto Zielona Góra, Zakład Gospodarki Mieszkaniowej, ul. Zjednoczenia 110, 65-120 Zielona Góra.			
OBIEKT: Lokal mieszkalny, ul.Sowińskiego 3/1, Zielona Góra			
ADRES: Zielona Góra, ul. Sowińskiego 3/1, dz. nr32/3, obręb 0031			
PROJEKT ARCHITEKTONICZNO -BUDOWLANY			
BRANŻA: SANITARNA			
AUTOR:	mgr. Inż. Barbara Fogel	NR UPR. 95/2005/ZG	
RYSUNEK: Przekrój przez komin.		SKALA: 1:50	DATA: 07.2024
			NR RYS. S-6