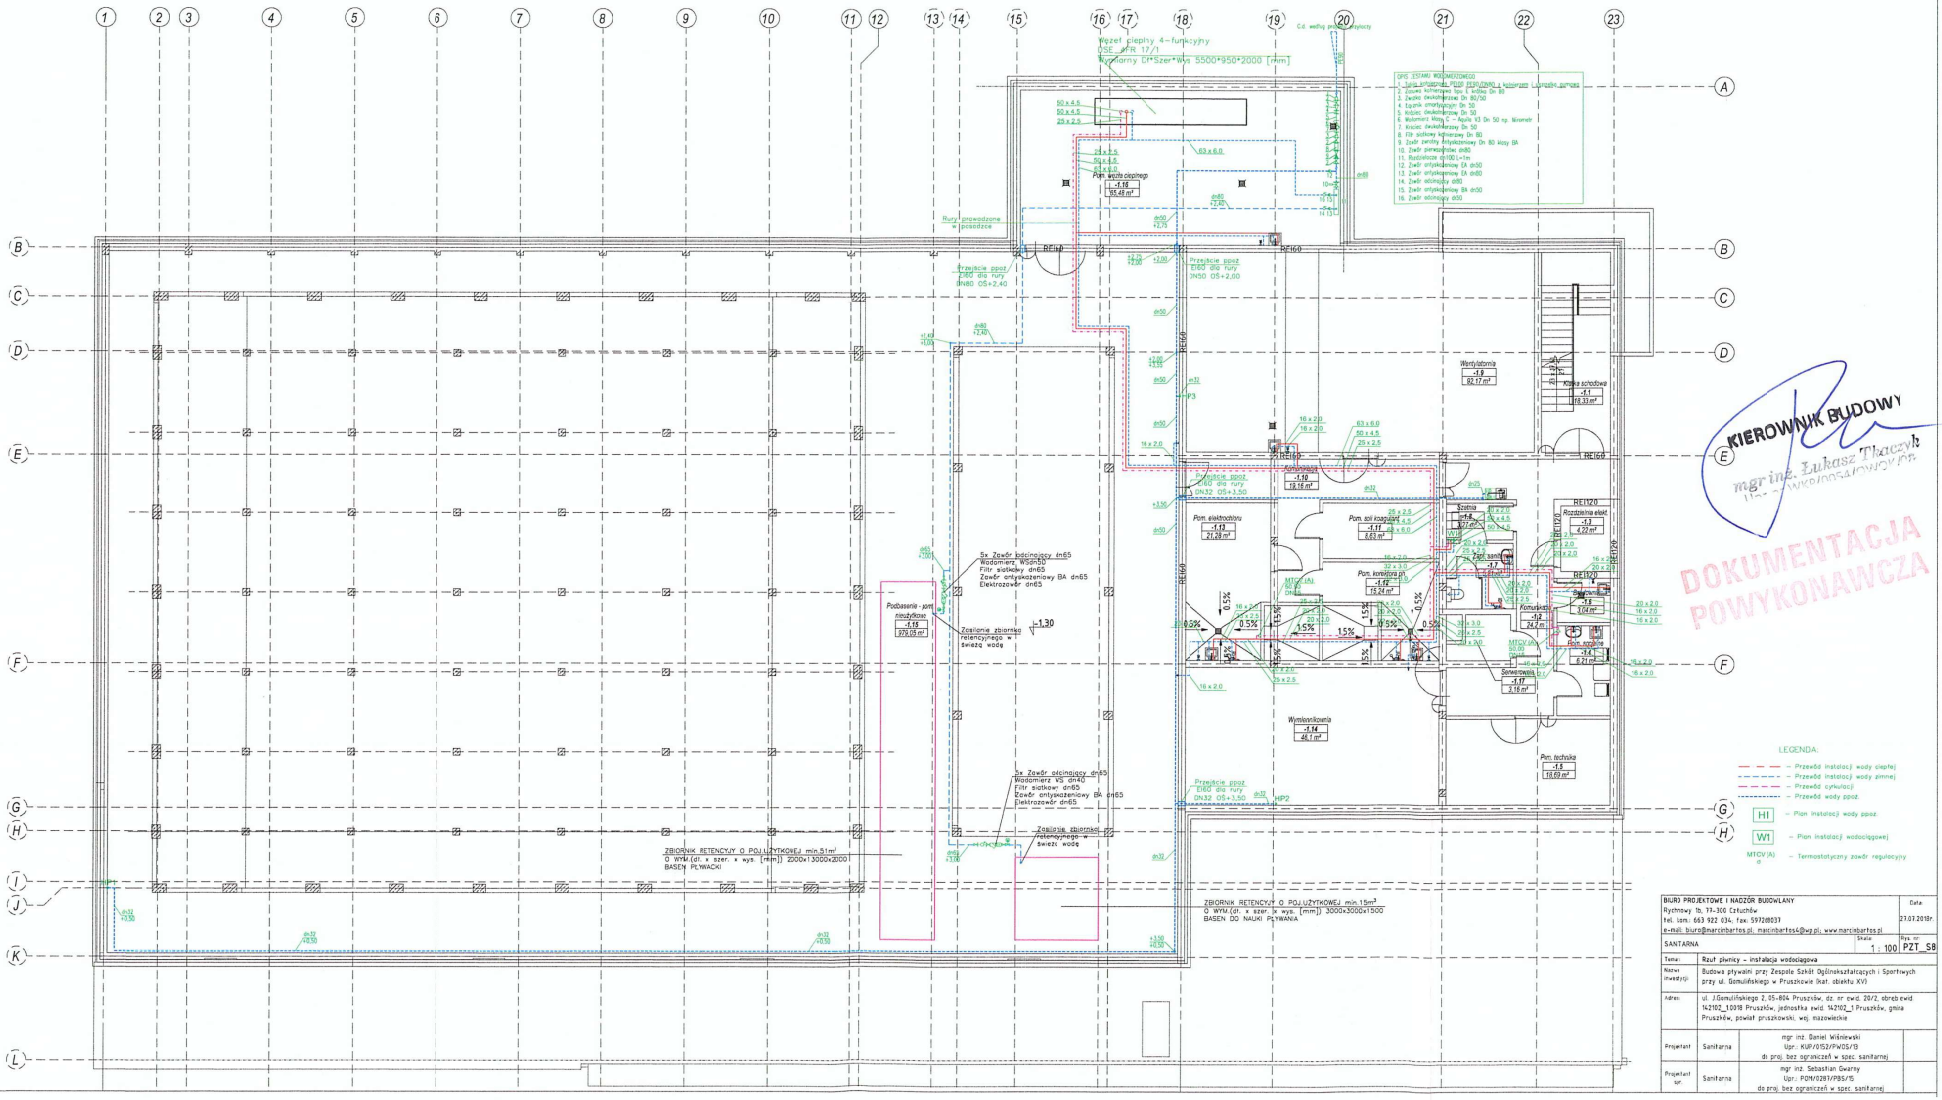

KIEROWNIK BUDOWY
mgr inż. Łukasz Tkaczyk
Nr uprawnień budowlanych

DOKUMENTACJA POWYKONAWCZA

BIURO PROJEKTOWE I NADZÓR BUDOWLANY Rychnowy 15, 73-300 Chojna tel. kom.: 663 922 034, fax: 59728037 e-mail: biuro@marcinbartos.pl, marcinbartos4@wp.pl, www.marcinbartos.pl	Data: 27.07.2018r.
SANTARNA	Skala: 1 : 100 — Rys. nr: PZT_SB
Temat:	Rzut piwnicy – instalacja wodociągowa
Nazwa inwestycji:	Budowa pływalni przy Zespole Szkół Ogólnokształcących i Sportowych przy ul. Samulińskiego w Pruszkowie (kat. obiektu XV)
Adres:	ul. I.Samulińskiego 2, 05-806 Pruszków, dz. nr ewid. 26/2, obręb ewid. 142102_1.0018 Pruszków, jednostka ewid. 142102_1 Pruszków, gmina Pruszków, powiat pruszkowski, woj. mazowieckie
Projektant: Sanitarna	mgr inż. Daniel Wiśniewski Upr.: KUP/0152/PWOS/13 do proj. bez ograniczeń w spec. sanitarnej
Projektant spr.: Sanitarna	mgr inż. Sebastian Gwarny Upr.: POM/0281/PBS/15 do proj. bez ograniczeń w spec. sanitarnej

251