PRZEKRÓJ B-B

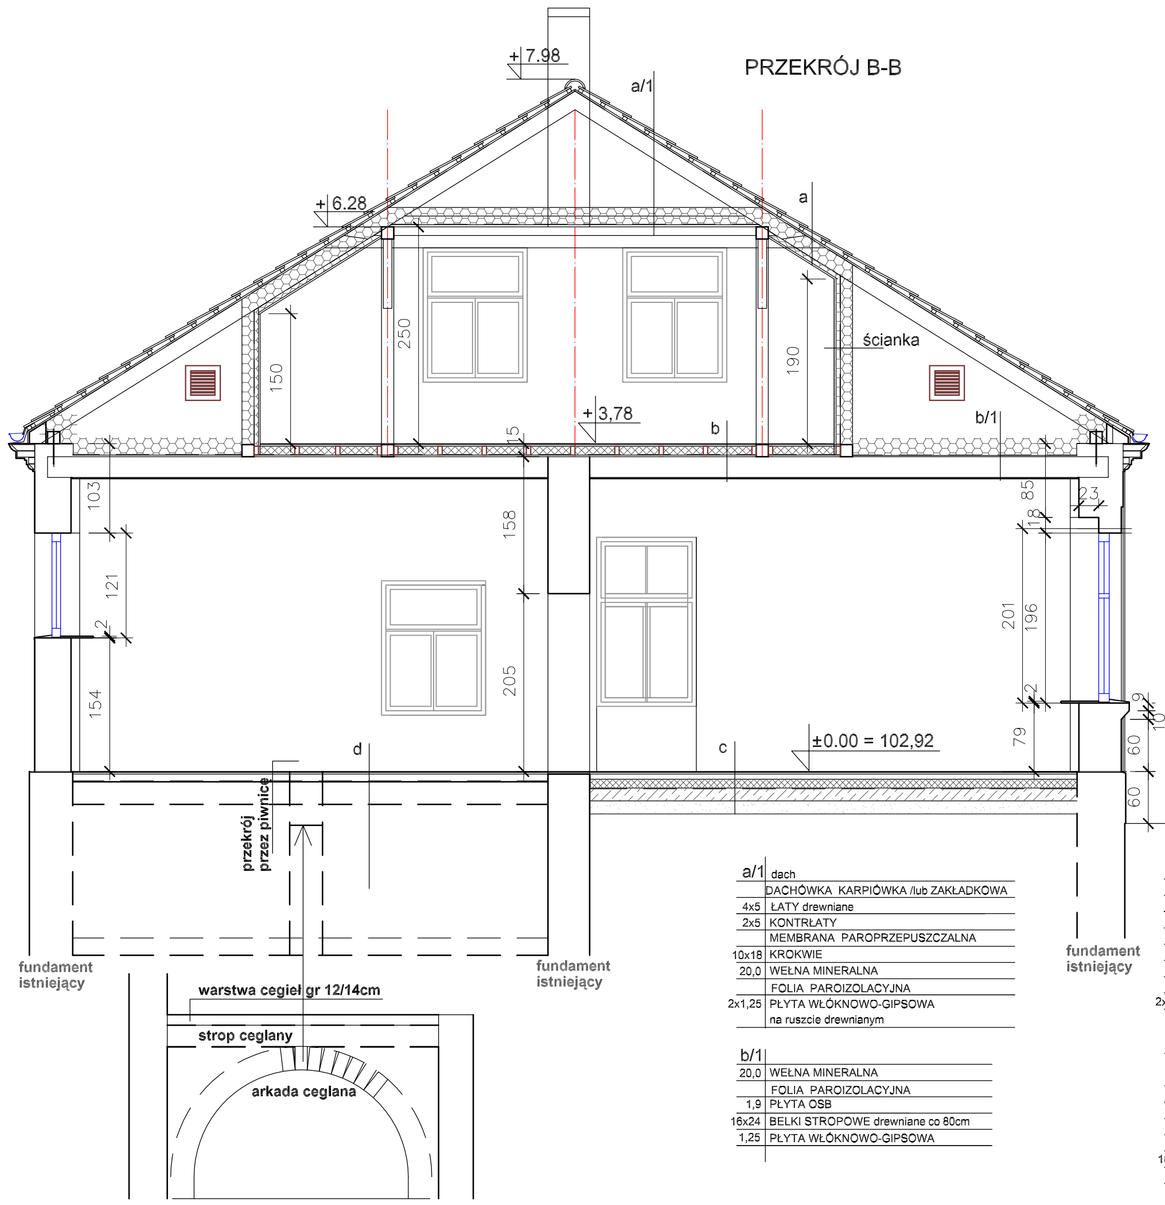

a/1	dach
	DACHÓWKA KARPIÓWKA /lub ZAKŁADKOWA
4x5	ŁATY drewniane
2x5	KONTRŁATY
	MEMBRANA PAROPRZEPUSZCZALNA
10x18	KROKWIE
20,0	WEŁNA MINERALNA
	FOLIA PAROIZOLACYJNA
2x1,25	PŁYTA WŁÓKNOWO-GIPSOWA
	na rusztcie drewnianym

b/1	
20,0	WEŁNA MINERALNA
	FOLIA PAROIZOLACYJNA
1,9	PŁYTA OSB
16x24	BELKI STROPOWE drewniane co 80cm
1,25	PŁYTA WŁÓKNOWO-GIPSOWA

a	dach
	DACHÓWKA KARPIÓWKA /lub ZAKŁADKOWA
4x5	ŁATY drewniane
2x5	KONTRŁATY
	MEMBRANA PAROPRZEPUSZCZALNA
18,0	WEŁNA MINERALNA między krokwiami
	FOLIA PAROIZOLACYJNA
5x5	ŁATY + WEŁNA MINERALNA gr 5cm
2x1,25	PŁYTA WŁÓKNOWO-GIPSOWA

b	podłoga na stropie
	WYKŁADZINA/GRES/TERAKOTA na kleju
1,9	PŁYTA OSB
5x10	LEGARY + STYROPIAN FS 20 gr=10cm
	FOLIA PAROIZOLACYJNA
1,9	PŁYTA OSB
18x24	BELKI STROPOWE drewniane co 80cm
1,25	PŁYTA WŁÓKNOWO-GIPSOWA

c	podłoga na gruncie
	WYKŁADZINA/GRES/TERAKOTA na kleju
1,9	PŁYTA OSB
6,0	PODŁOŻE BETONOWE
10,0	STYROPIAN FS 20
	FOLIA PRZECIWWILGOCIOWA
15,0	CHUDY BETON B10
min 15,0	PODSYPKA PIASKOWA

d	podłoga na stropie ceglanym
	WYKŁADZINA/GRES/TERAKOTA na kleju
1,9	PŁYTA OSB
6,0	PODŁOŻE BETONOWE
2,0	STYROPIAN FS 20
	FOLIA PRZECIWWILGOCIOWA
	strop istniejący

	ścianka
2x1,25	PŁYTA WŁÓKNOWO-GIPSOWA
	FOLIA PAROIZOLACYJNA
5x5	ŁATY /poziomo/mocowane do słupków opod krokwiami + WEŁNA MINERALNA gr 5cm
15,0	WEŁNA MINERALNA między słupkami pod krokwiami

PRZEKRÓJ A-A

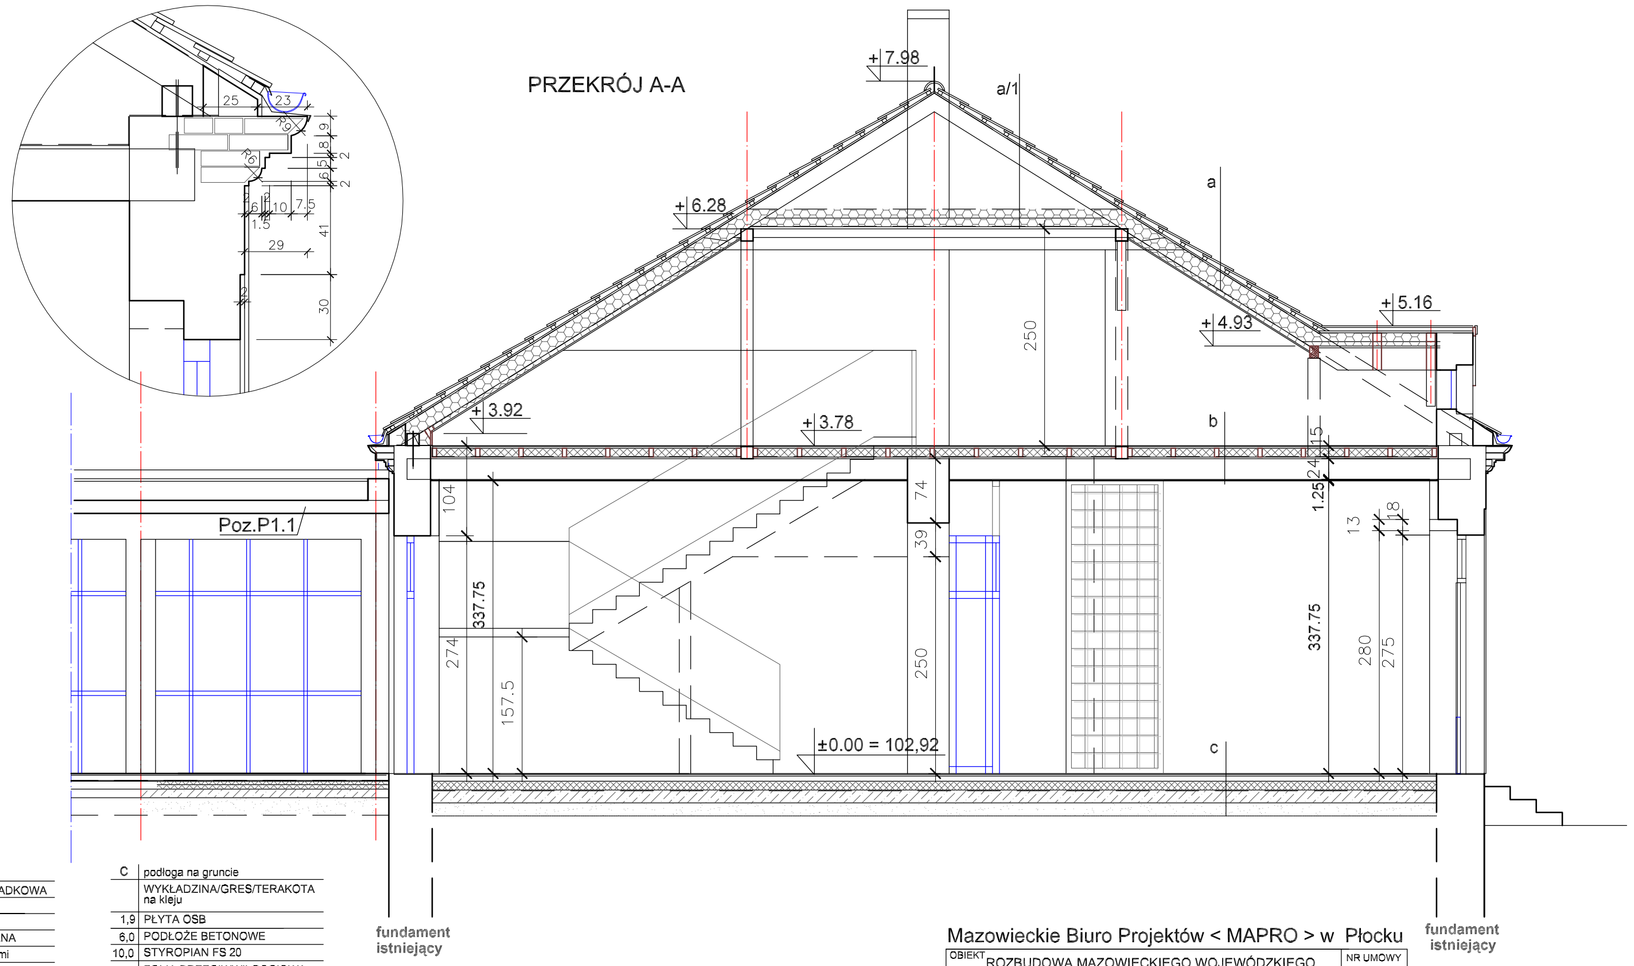

Mazowieckie Biuro Projektów < MAPRO > w Płocku

OBIEKT	ROZBUDOWA MAZOWIECKIEGO WOJEWÓDZKIEGO OŚRODKA MEDYCYNY PRACY w PŁOCKU ul. Kolegialna 17 , działki nr 785, 786/1, 786/2, 788/2, Zmiana sposobu użytkowania i remont budynku 3				NR UMOWY 3/2008
ZAMAWIAJĄCY	Mazowiecki Wojewódzki Ośrodek Medycyny Pracy Płock, ul. Kolegialna 19				BRANŻA arch.
NAZWA RYSUNKU	PRZEKROJE - budynek 3				SKALA 1 : 50
	NAZWISKO	NR UPR.	SPECJALNOŚĆ	PODPIS	DATA
OPRACOWAŁ	tech. arch. Elżbieta Michalska				22.09.2008
PROJEKTOWAŁ	mgr inż. arch. Mirosława Gardecka-Szykiedans	62/88	architektoniczna		NR RYS. 5
SPRAWDZIŁ	mgr inż. arch. Małgorzata Gontarek	95/94	architektoniczna		