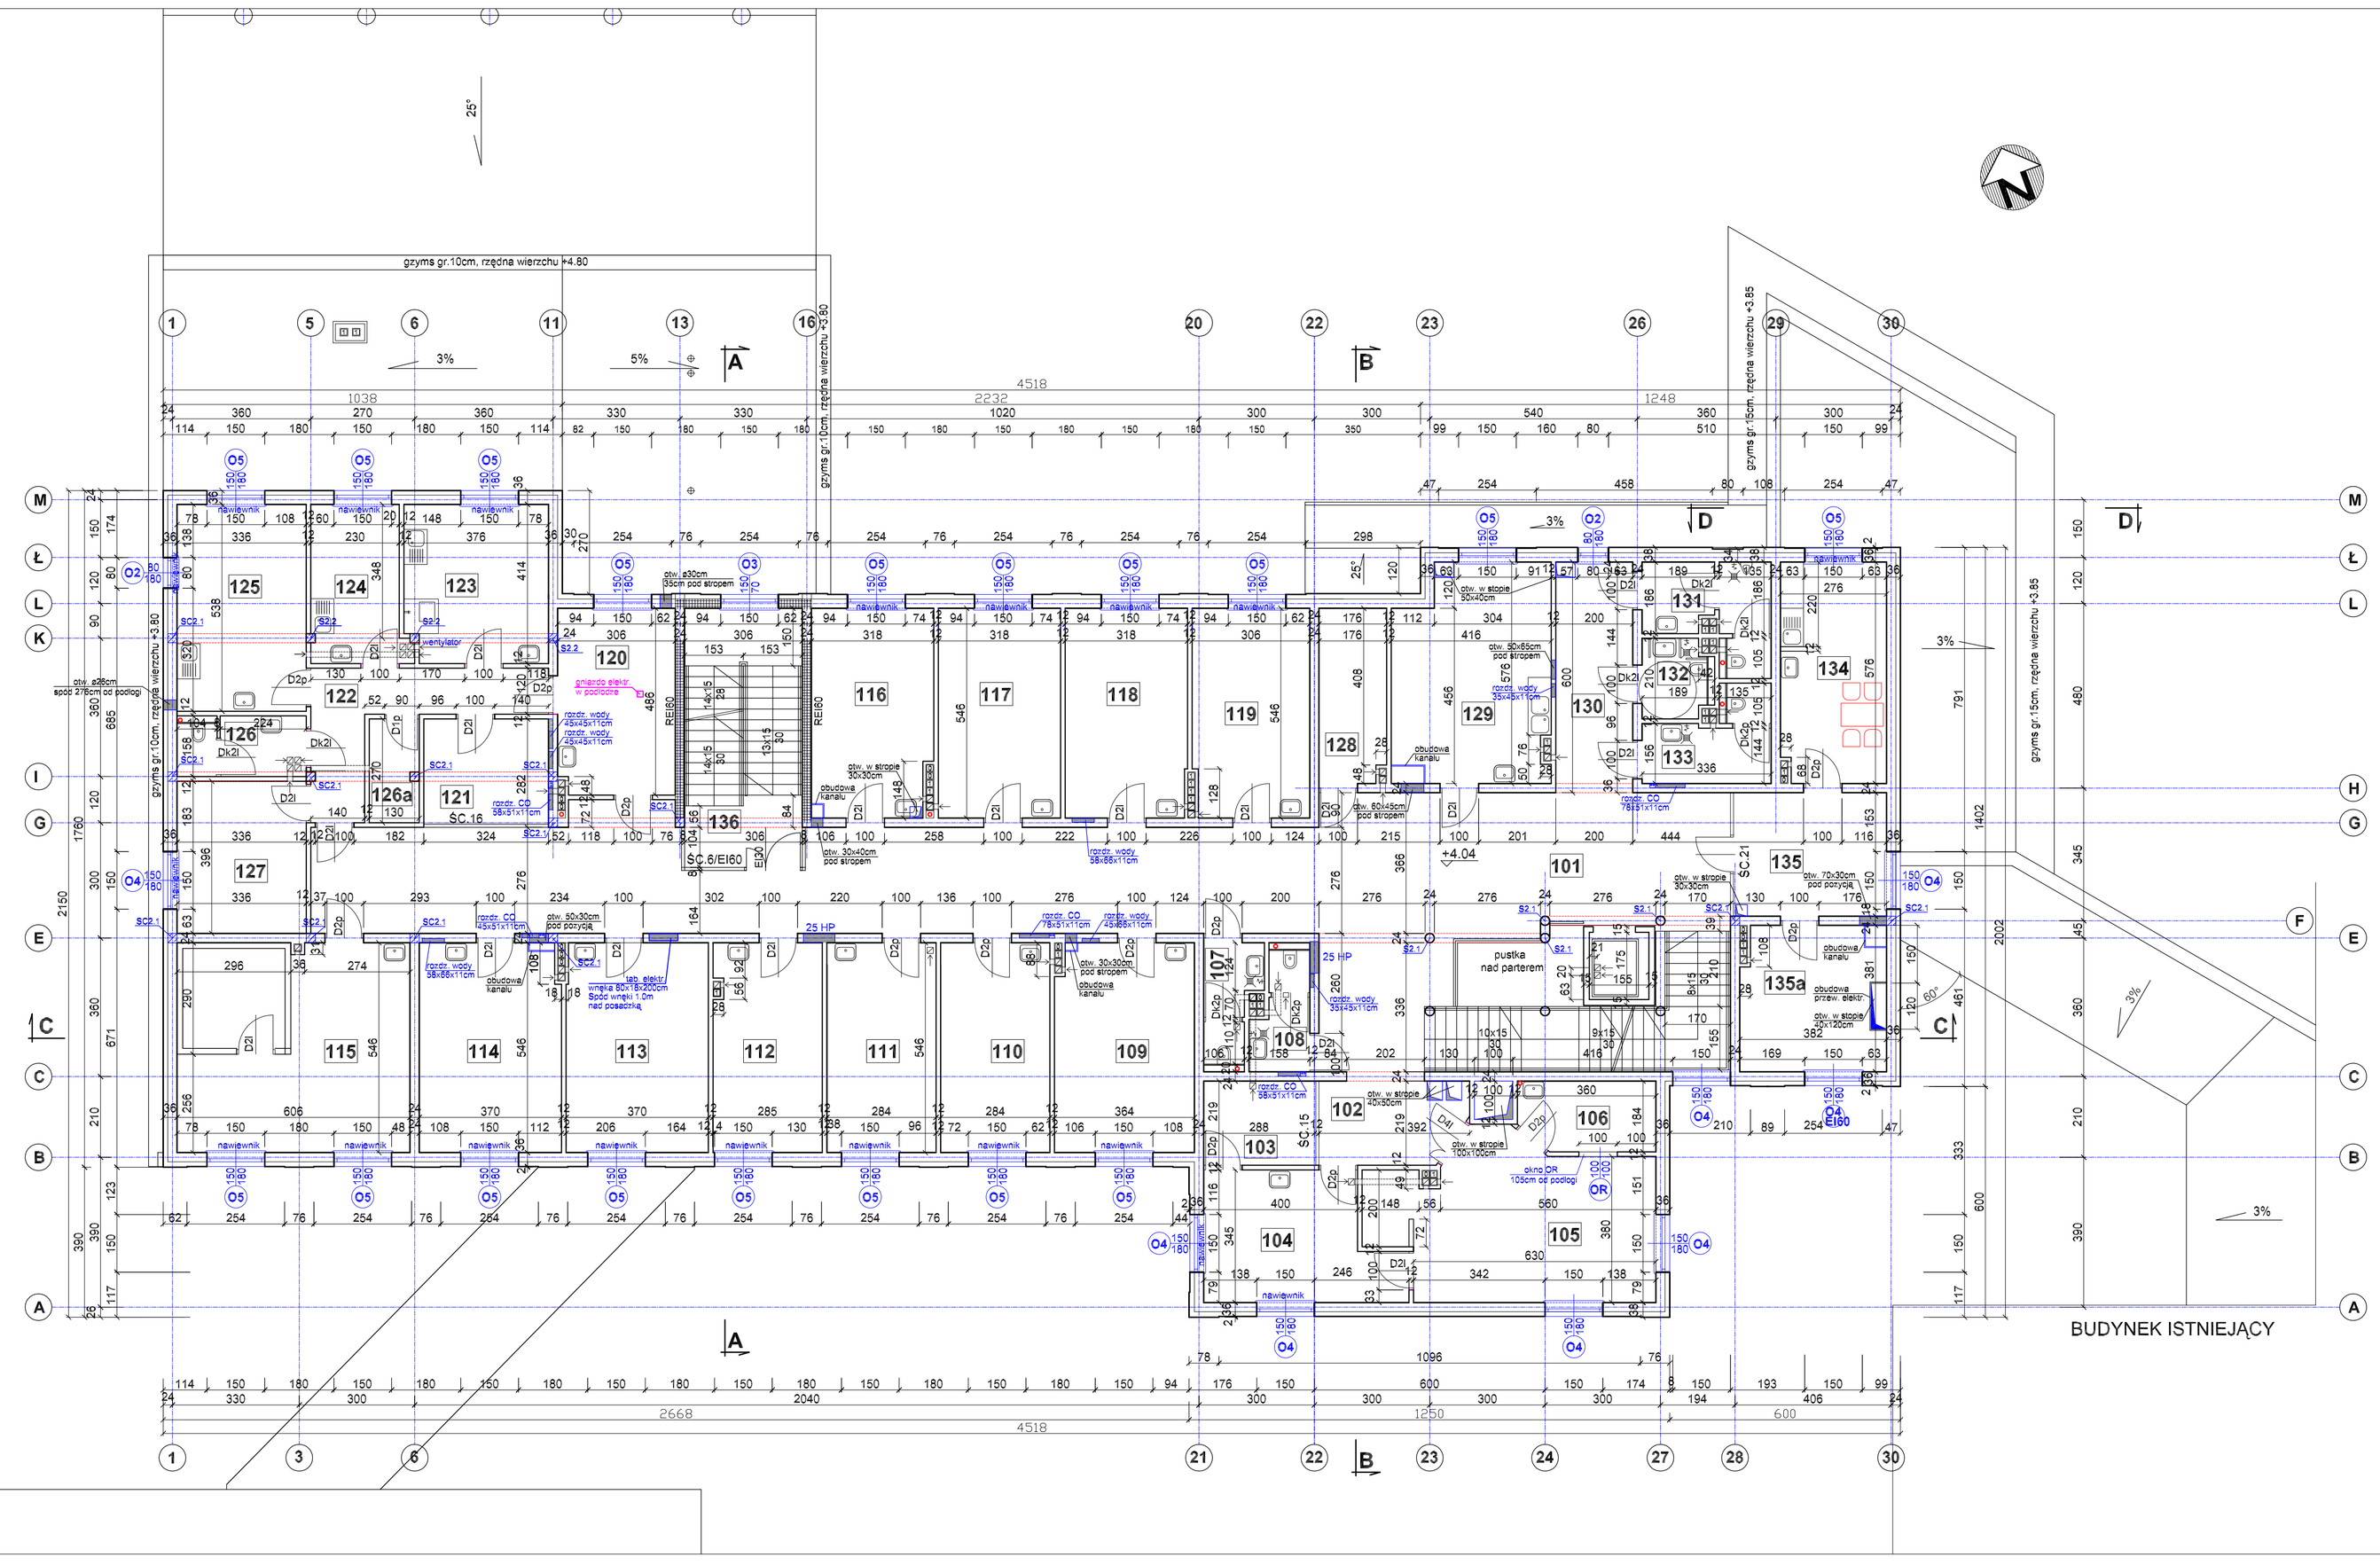

PRACOWNIA RTG

LABORATORIUM

WYKAZ POMIESZCZEŃ - PIĘTRO I

LP.	NAZWA POMIESZCZENIA	POWIERZCHNIA m²	POSADZKA
101	HALL/POCZEKALNIA + SCHODY	141.55	WYKŁ. KAUCZUKOWA
102	Komunikacja/poczekalnia	8.5	WYKŁ. KAUCZUKOWA
103	REJESTRACJA	6.25	WYKŁ. KAUCZUKOWA
104	GABINET LEKARZA	15.58	WYKŁ. KAUCZUKOWA
105	GABINET RTG /z przebieralnią/	27.54	WYKŁ. KAUCZUKOWA
106	POKÓJ TECHNIKA OPERATORA	6.3	WYKŁ. KAUCZUKOWA
107	WC PERSONELU	4.00	TERAKOTA
108	WC PERSONELU	4.0	TERAKOTA
109	GABINET LEKARSKI [1]	19.87	WYKŁ. KAUCZUKOWA
110	GABINET LEKARSKI [2]	15.5	WYKŁ. KAUCZUKOWA
111	GABINET LEKARSKI [3]	15.5	WYKŁ. KAUCZUKOWA
112	GABINET LEKARSKI [4]	15.3	WYKŁ. KAUCZUKOWA
113	GABINET LEKARSKI [5]	20.14	WYKŁ. KAUCZUKOWA
114	GABINET LEKARSKI [6]	20.00	WYKŁ. KAUCZUKOWA
115	LARYNGOLOGIA	33.00	WYKŁ. KAUCZUKOWA
116	GABINET LEKARSKI [7]	16.90	WYKŁ. KAUCZUKOWA
117	GABINET LEKARSKI [8]	17.37	WYKŁ. KAUCZUKOWA
118	GABINET LEKARSKI [9]	17.36	WYKŁ. KAUCZUKOWA
119	GABINET LEKARSKI [10]	16.30	WYKŁ. KAUCZUKOWA
120	POKÓJ POBRAŃ	14.78	WYKŁ. KAUCZUKOWA
121	REJESTRACJA	8.0	WYKŁ. KAUCZUKOWA
122	KORYTARZ	11.33	WYKŁ. KAUCZUKOWA
123	PRACOWNIA	15.23	WYKŁ. KAUCZUKOWA
124	POK.SOCJALNY	9.72	WYKŁ. KAUCZUKOWA
125	PRACOWNIA	18.0	WYKŁ. KAUCZUKOWA
126	WC	5.0	TERAKOTA
126a	MAGAZYNEK	3.45	TERAKOTA
127	POKÓJ KIEROWNIKA	18.0	WYKŁ. KAUCZUKOWA
128	MAGAZYNEK	7.9	TERAKOTA
129	GABINET ZABIEGOWY	22.34	WYKŁ. KAUCZUKOWA
130	KORYTARZ	12.00	WYKŁ. KAUCZUKOWA
131	WC dla mężczyzn	7.37	TERAKOTA
132	WC dla niepełnosprawnych	3.40	TERAKOTA
133	WC dla kobiet	6.16	TERAKOTA
134	POKÓJ SOCJALNY	15.70	WYKŁ. KAUCZUKOWA
135	POKÓJ	12.77	WYKŁ. KAUCZUKOWA
135a	POKÓJ BIUROWY /-2 osoby	13.40	WYKŁ. KAUCZUKOWA
136	KLATKA SCHODOWA	20.90	WYKŁ. KAUCZUKOWA
	POWIERZCHNIA UŻYTKOWA	646.41m²	

UWAGI:
OTWORY W ŚCIANACH I STROPACH NA PRZEWODY INSTALACYJNE NALEŻY WYKONAĆ ZGODNIE Z ODPOWIEDNIMI PROJEKTAMI BRANŻOWYMI.

WSZYSTKIE KRATKI WYWIEWNE WENTYLACJI GRAWITACYJNEJ Z ŻALUZJAMI OTWIERANYMI Z POZIOMU PODŁOGI.

LOKALIZACJĘ TABLIC ELEKTRYCZNYCH SPRAWDZIĆ I USTALIĆ WG PROJEKTU BRANŻOWEGO.

PROJEKT ZAMIENNY

Mazowieckie Biuro Projektów < MAPRO > w Płocku

OBIEKT	ROZBUDOWA MAZOWIECKIEGO WOJEWÓDZKIEGO OŚRODKA MEDYCYNY PRACY w PŁOCKU ul. Kolegialna 17 , działki nr 785, 786/1, 786/2, 788/2,		NR UMOWY 3/2008
ZAMAWIAJĄCY	Mazowiecki Wojewódzki Ośrodek Medycyny Pracy Płock, ul. Kolegialna 19		BRANŻA arch.
NAZWA RYSUNKU	RZUT PIĘTRA - budynek 2		SKALA 1 : 100

	NAZWISKO	NR UPR.	SPECJALNOŚĆ	PODPIS	DATA
OPRACOWAŁ	tech. arch. Elżbieta Michalska				01.2010
PROJEKTOWAŁ	mgr inż. arch. Mirosława Gardecka-Szykiedans	62/88	architektoniczna		NR RYS. 4
SPRAWDZIŁ	mgr inż. arch. Małgorzata Gontarek	95/94	architektoniczna		