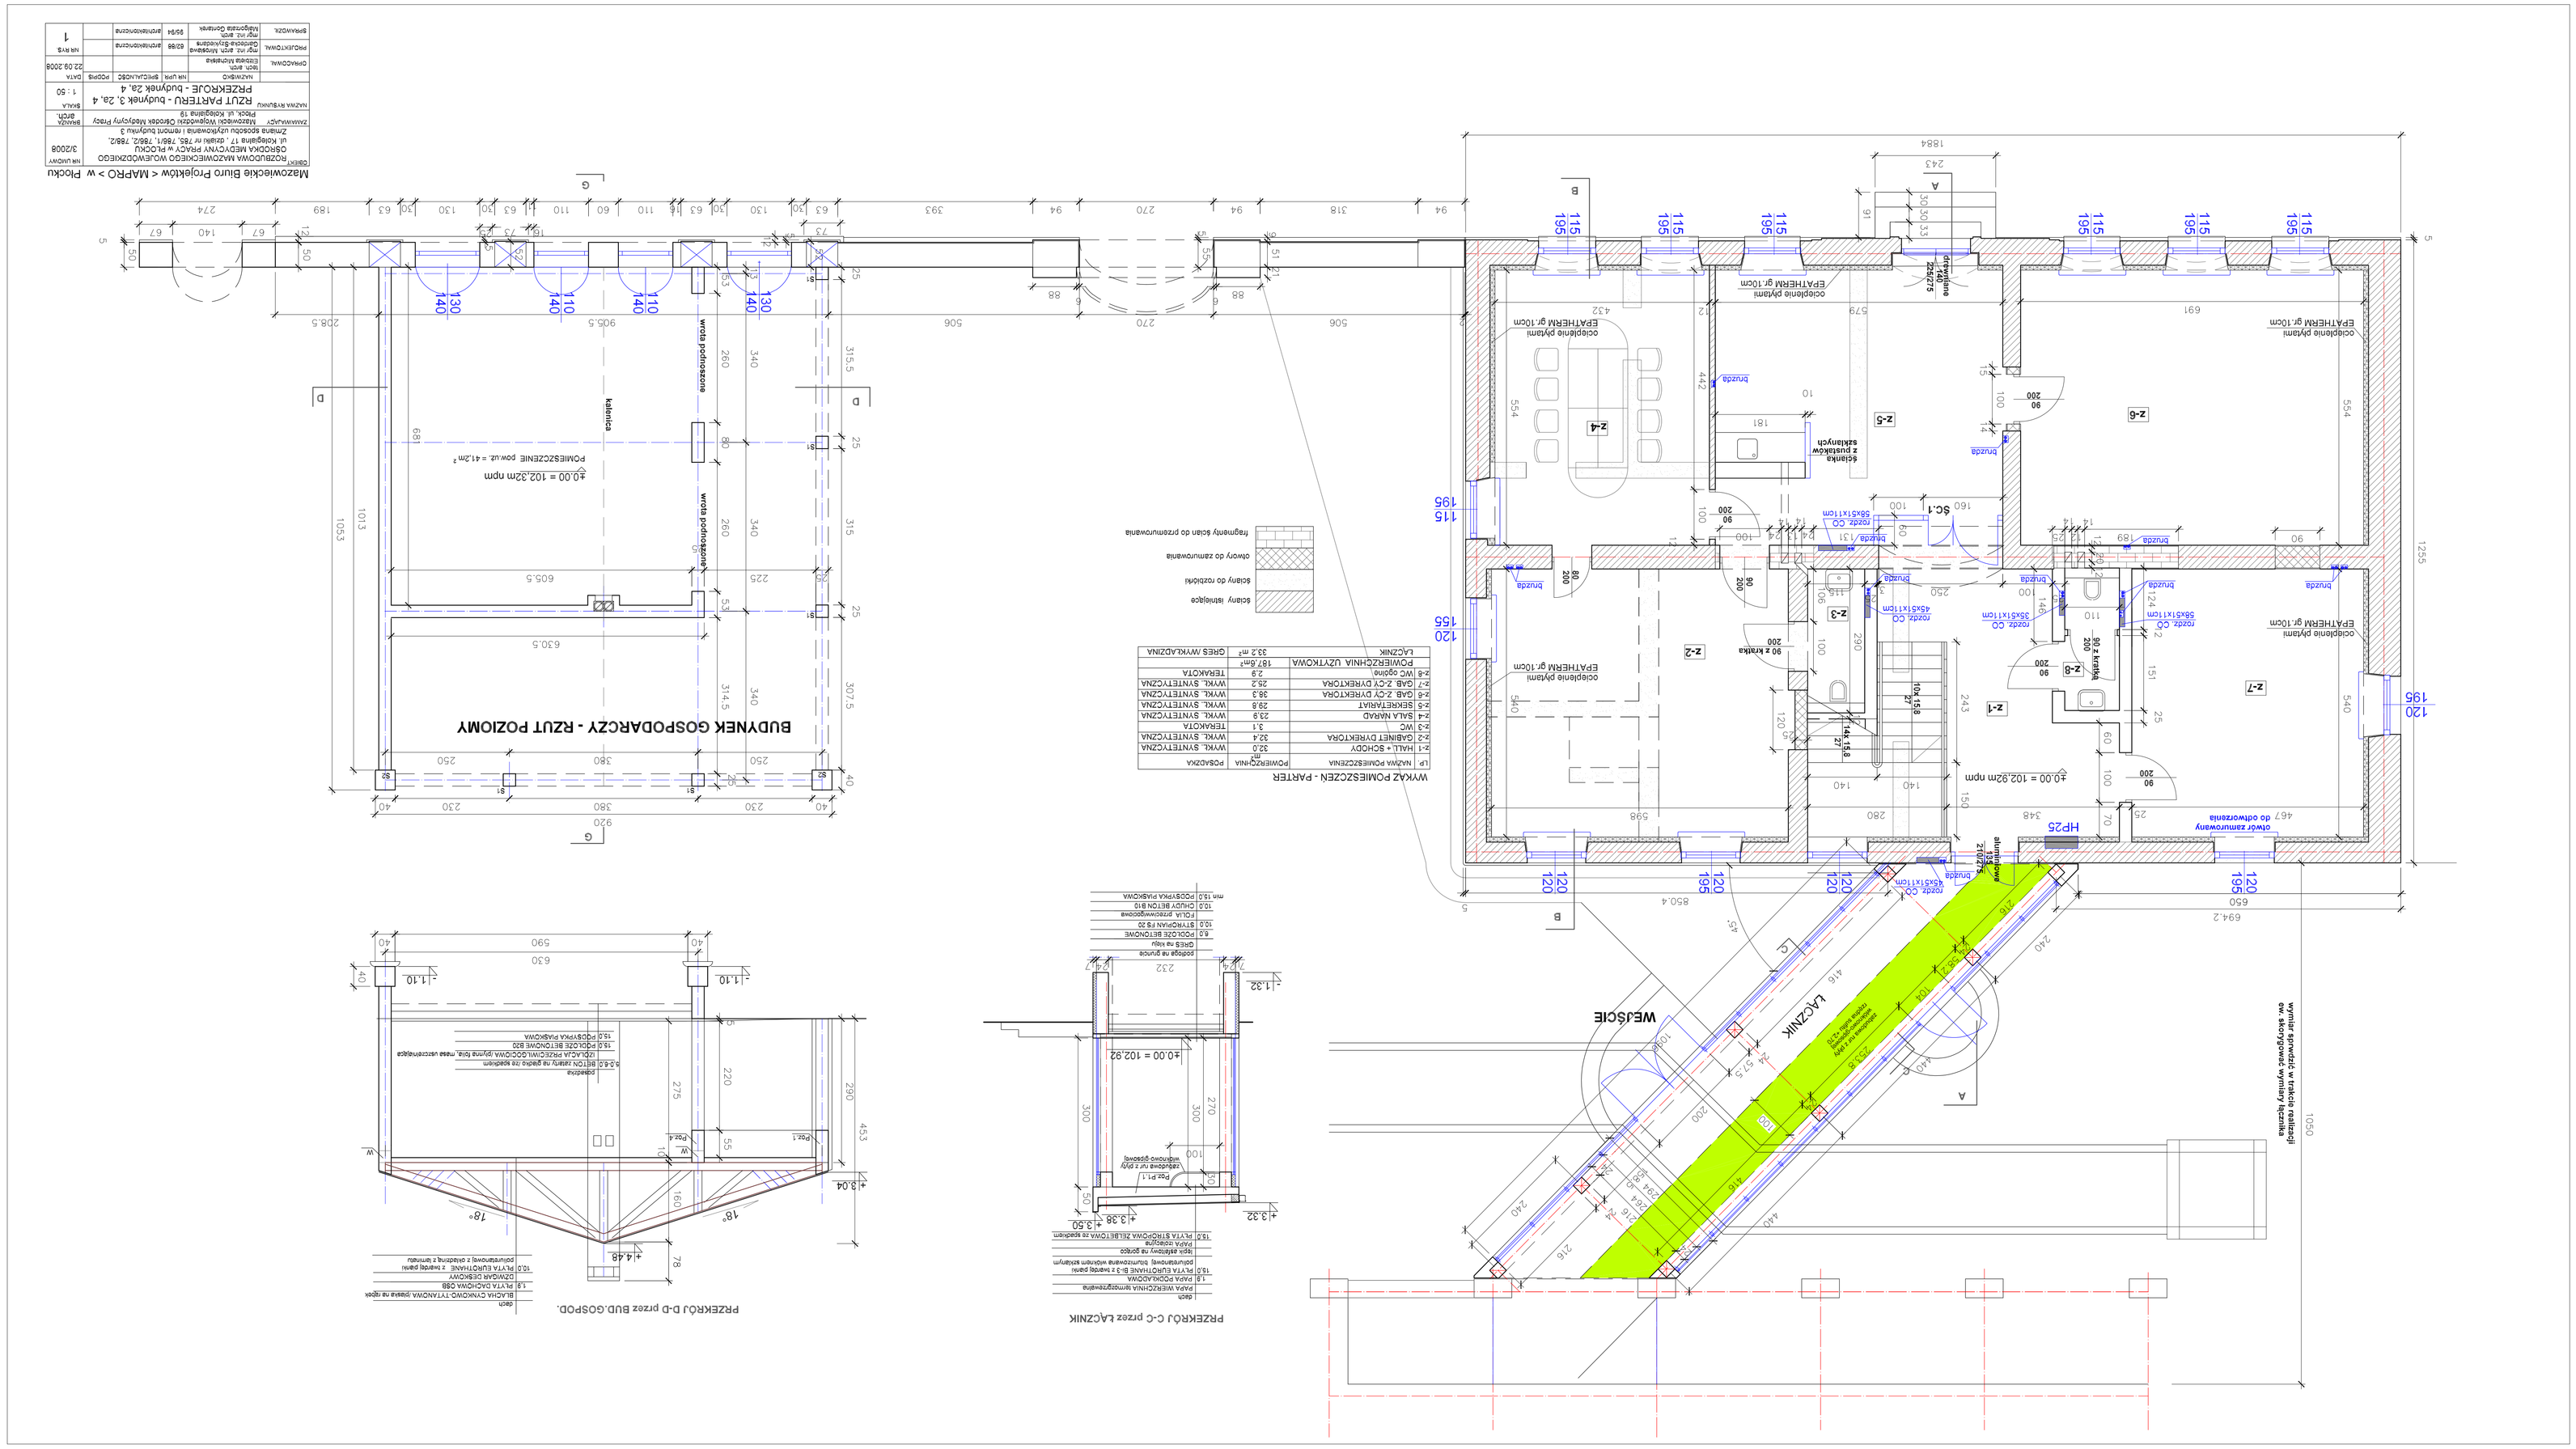

Mazowieckie Biuro Projektów < MAPRO > w Płocku
RZUT PARTERU - budynek 3, 2a, 4
PRZEKRÓJ D-D przez BUD.GOSPOD.
PRZEKRÓJ C-C przez ŁĄCZNIK
WEJŚCIE
ŁĄCZNIK
BUDYNEK GOSPODARCZY - RZUT POZIOMY
WYKAZ POMIESZCZEŃ - PARTER