

ENGIE EC Słupsk Sp. z o.o.

Nr rej. 42P/44 / 2020 r.


dnia 2020/12/11

Dokumentacja projektowa została pod względem merytorycznym pod względem zgodności rozwiązań technicznych z wydanymi warunkami technicznymi z następującymi uwagami:

BEZ UWAG

SPECJALISTA  
ds. inwestycji i robót  
KIEROWNIK PROJEKTU  
Rafał Pieczka

Uzgadniający nie ponosi odpowiedzialności za ewentualne błędy i niedoróbki projektowe. Wszystkie zmiany techniczne i technologiczne należy zgłaszać do uzyskania akceptacji projektanta oraz inwestora. Obowiązkiem wykonawcy jest zgłoszenie w formie pisemnej lub drogą elektroniczną do odbioru przez przedstawiciela Spółki robót zanikowych, prób szczelności, płukań. Kontakt do nadzoru Spółki: tel. 59 8486366, e-mail: krzysztof.dysko@engie.com; piotr.marecki@engie.com; slawomir.kozera@engie.com; zbigniew.laski@engie.com; zdzislaw.kolodziej@engie.com

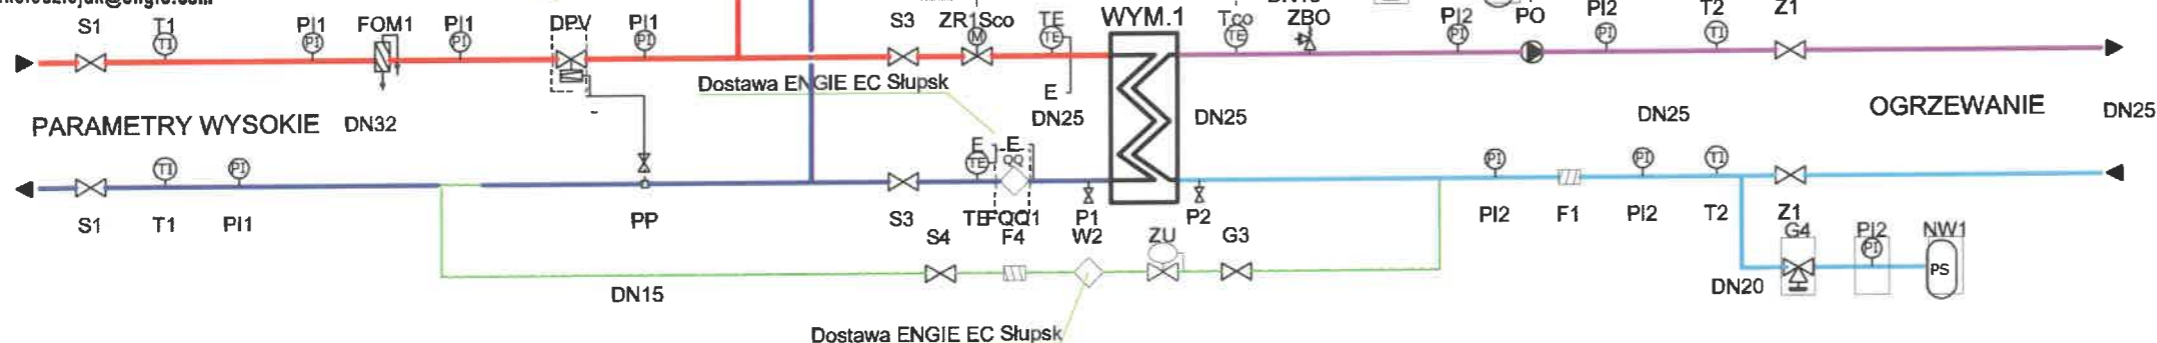

#### LEGENDA:

- msc - zasilanie
- msc - powrót
- co - zasilanie
- co - powrót
- ciepła woda użytk.
- cyrkulacja c.w.u
- uzupełnienie zładu
- zimna woda
- kanalizacja

UWAGA: PRZED ROZPOCZĘCIEM ROBÓT BUDOWLANYCH WYKONAWCA JEST ZOBOWIĄZANY DO DOKŁADNEGO ZAPOZNANIA SIĘ ZE WSZYSTKIMI CZĘŚCIAMI PROJEKTU. WSZYSTKIE PODANE W NINIEJSZYM PROJEKCIE WYMIARY NALEŻY SPRAWDZIĆ W NATURZE

#### INWESTOR

Miasto Słupsk reprezentowane przez  
Przedsiębiorstwo Gospodarki Mieszkaniowej Sp. z o.o.  
ul. Tuwima 4  
76-200 Słupsk

#### JEDNOSTKA PROJEKTUJĄCA

POWERSUN Sp. z o.o.  
ul. Diamentowa 2  
20-447 Lublin

#### NAZWA PROJEKTU

Budowa instalacji centralnego ogrzewania i ciepłej wody użytkowej  
w budynku mieszkalnym wielorodzinnym przy ul. Poniatowskiego 12  
w Słupsku  
- węzeł ciepłowniczy

#### STADIUM PROJEKTU

PROJEKT WYKONAWCZY

#### BRANŻA

SANITARNA

#### OBIEKT

Budynek mieszkalny wielorodzinny  
ul. Poniatowskiego 12  
76-200 Słupsk  
dz. 16/2, obręb 6

#### TEMAT RYSUNKU

SCHEMAT INSTALACJI

#### ZESPÓŁ PROJEKTOWY

FUNKCJA	TYTUŁ ZAWODOWY IMIĘ I NAZWISKO	NR UPRAWNIEŃ	PODPIS
PROJEKTANT	mgr inż. Łukasz Witkiewicz	LUB/0277/PWOS/12	
SPECJALNOŚĆ PROJEKTANTA	Do projektowania i kierowania robotami budowlanymi bez ograniczeń w specjalności instalacyjnej w zakresie sieci, instalacji i rozładów cieplnych, wentylacyjnych, gazowych, wodociągowych i kanalizacyjnych		
SPRAWDZAJĄCY	mgr inż. Tomasz Wójtowicz	LUB/0001/PWOS/11	
SPECJALNOŚĆ SPRAWDZAJĄCEGO	Do projektowania i kierowania robotami budowlanymi bez ograniczeń w specjalności instalacyjnej w zakresie sieci, instalacji i rozładów cieplnych, wentylacyjnych, gazowych, wodociągowych i kanalizacyjnych		
OPRACOWUJĄCY			
SPECJALNOŚĆ OPRACOWUJĄCEGO			

DATA	NR RYSUNKU	REWIZJA	SKALA
11.2020	S4	A	1:50